


TÄHISED:
PO – PUHASTUS OTS
PL – PUHASTUS LUUK
TTM – TULETÖKKEMANSETT

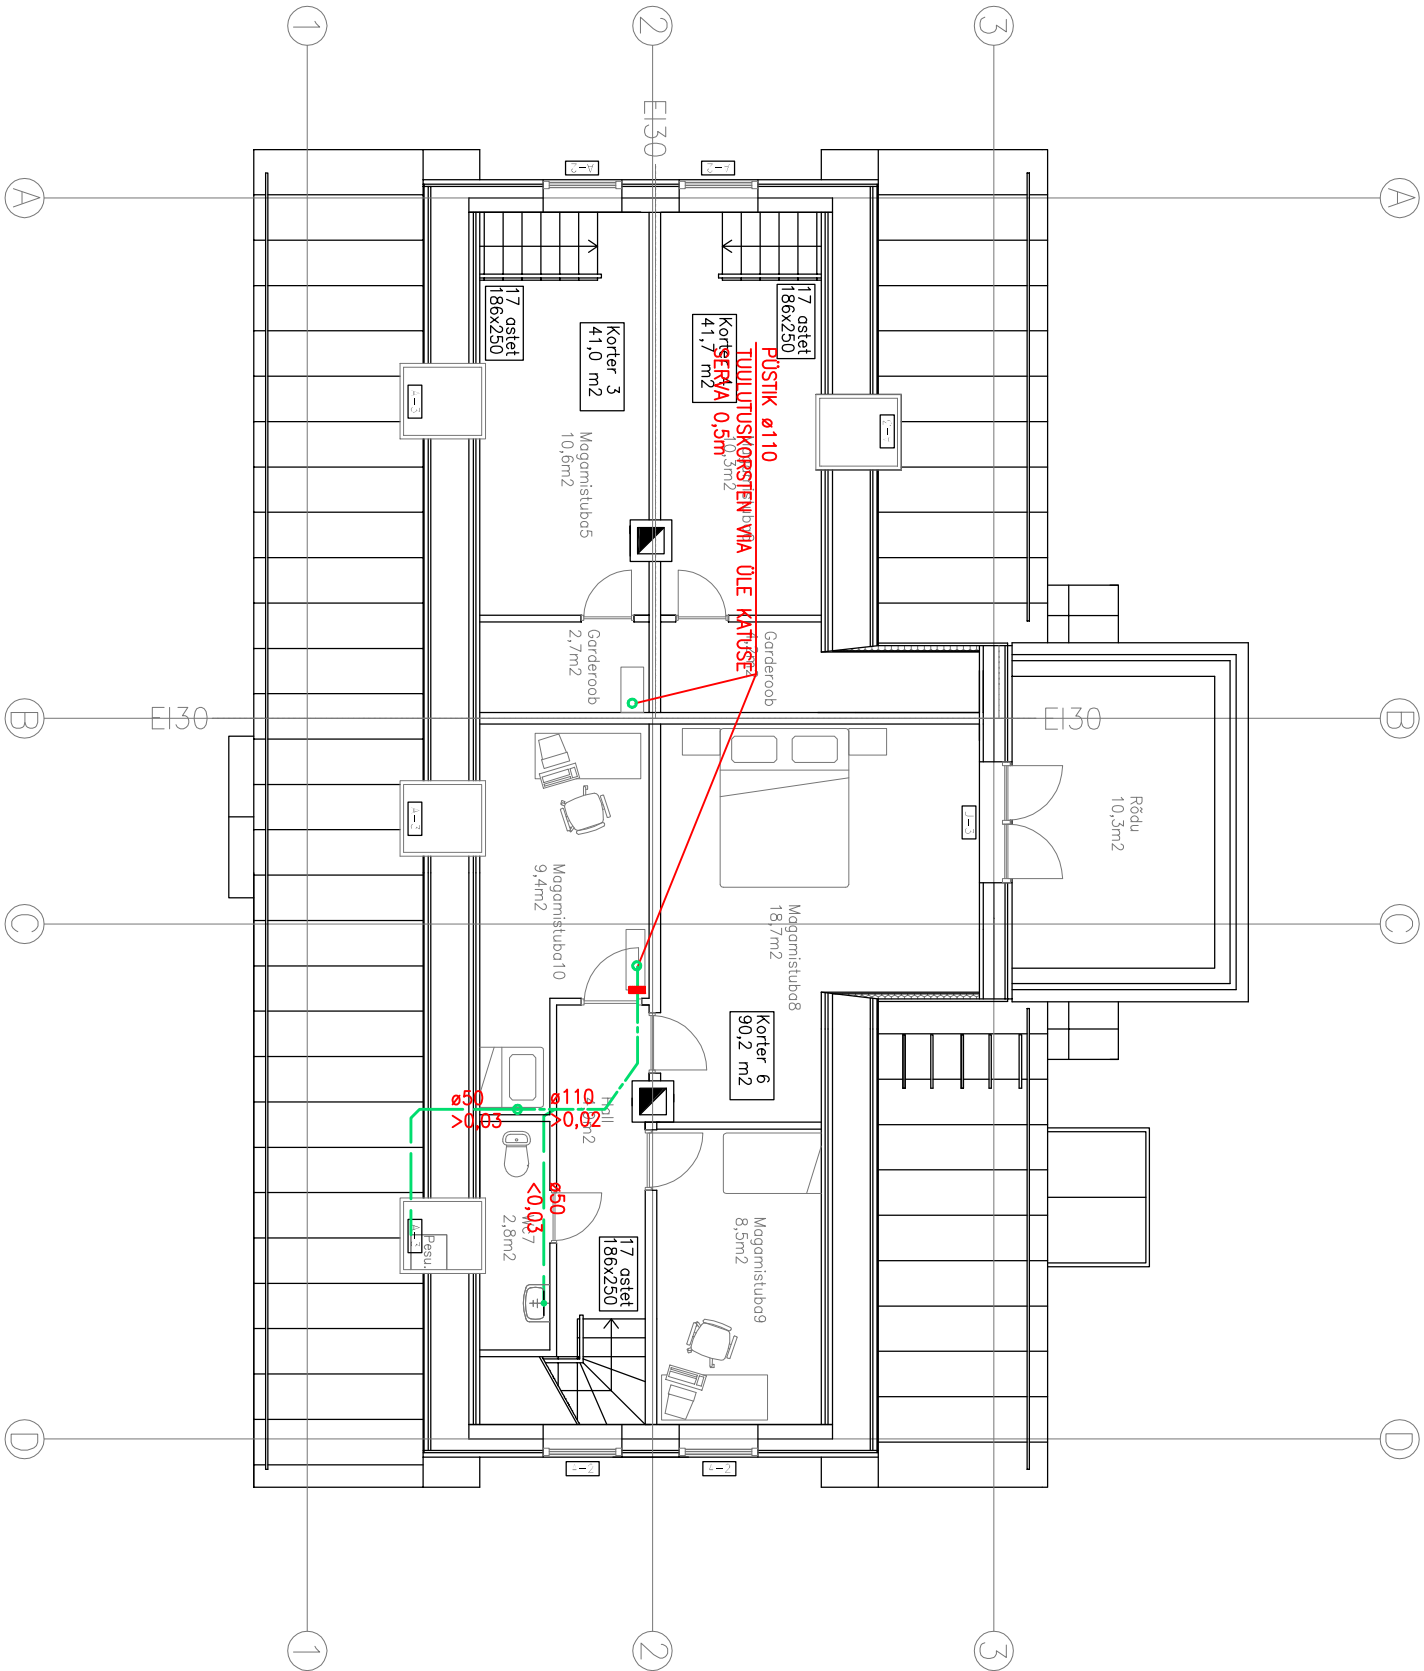

- MÄRKUSED:
1. PUHASTUSLUGUID PAIGALDADA JOONISEL NÄIDATUD KOHTADESSE KANALISATSIOONI PÜSTIKUTELE ca 0,3m KÕRGUSELE PÕRANDA PINNAST. TAGADA LIGIPÄÄS PUHASTUSLUUKIDELE (300x300).
 2. KANALISATSIOONI TUULUTUS VIA LÄBI KATUSE 0,5M ÜLE KATUSE PINNA
 3. KANALISATSIOONI TORUSTIK PAIGALDADA ALUMISE KORRUSE LAE ALLA RIPPLAE TAHA
 4. KANALISATSIOONTORUSTIK ISOLEERIDA 50mm MINERAALVILLAGA
 5. TULETÖKKE TSOONIST LÄBIVIKUDELE PAIGALDADA TULETÖKKEMANSETTID VASTAVALT TOOTJA FIRMA
 6. KÕIK KANALISATSIOONTORUD, MIS ASUVAD PIKI TALASID, PAIGALDADA TALADA VAHELE.
- LÕIGUS, KUS KANALISATSIOONTORU ASUVAD RISTI TALADEGA PAIGALDADA TORUD RIPPLAE TAHA.

JOONE TÕUBID:

- ALL – VÕI TAGAPOL LÕIKEPINDA NÄHTAV TORU
- ALL – VÕI TAGAPOL LÕIKEPINDA NÄHTAMATU TORU
- ÜLEVAL – VÕI EESPOOL LÕIKEPINDA NÄHTAV TORU
- ÜLEVAL – VÕI EESPOOL LÕIKEPINDA NÄHTAMATU TORU