


I KORRUS

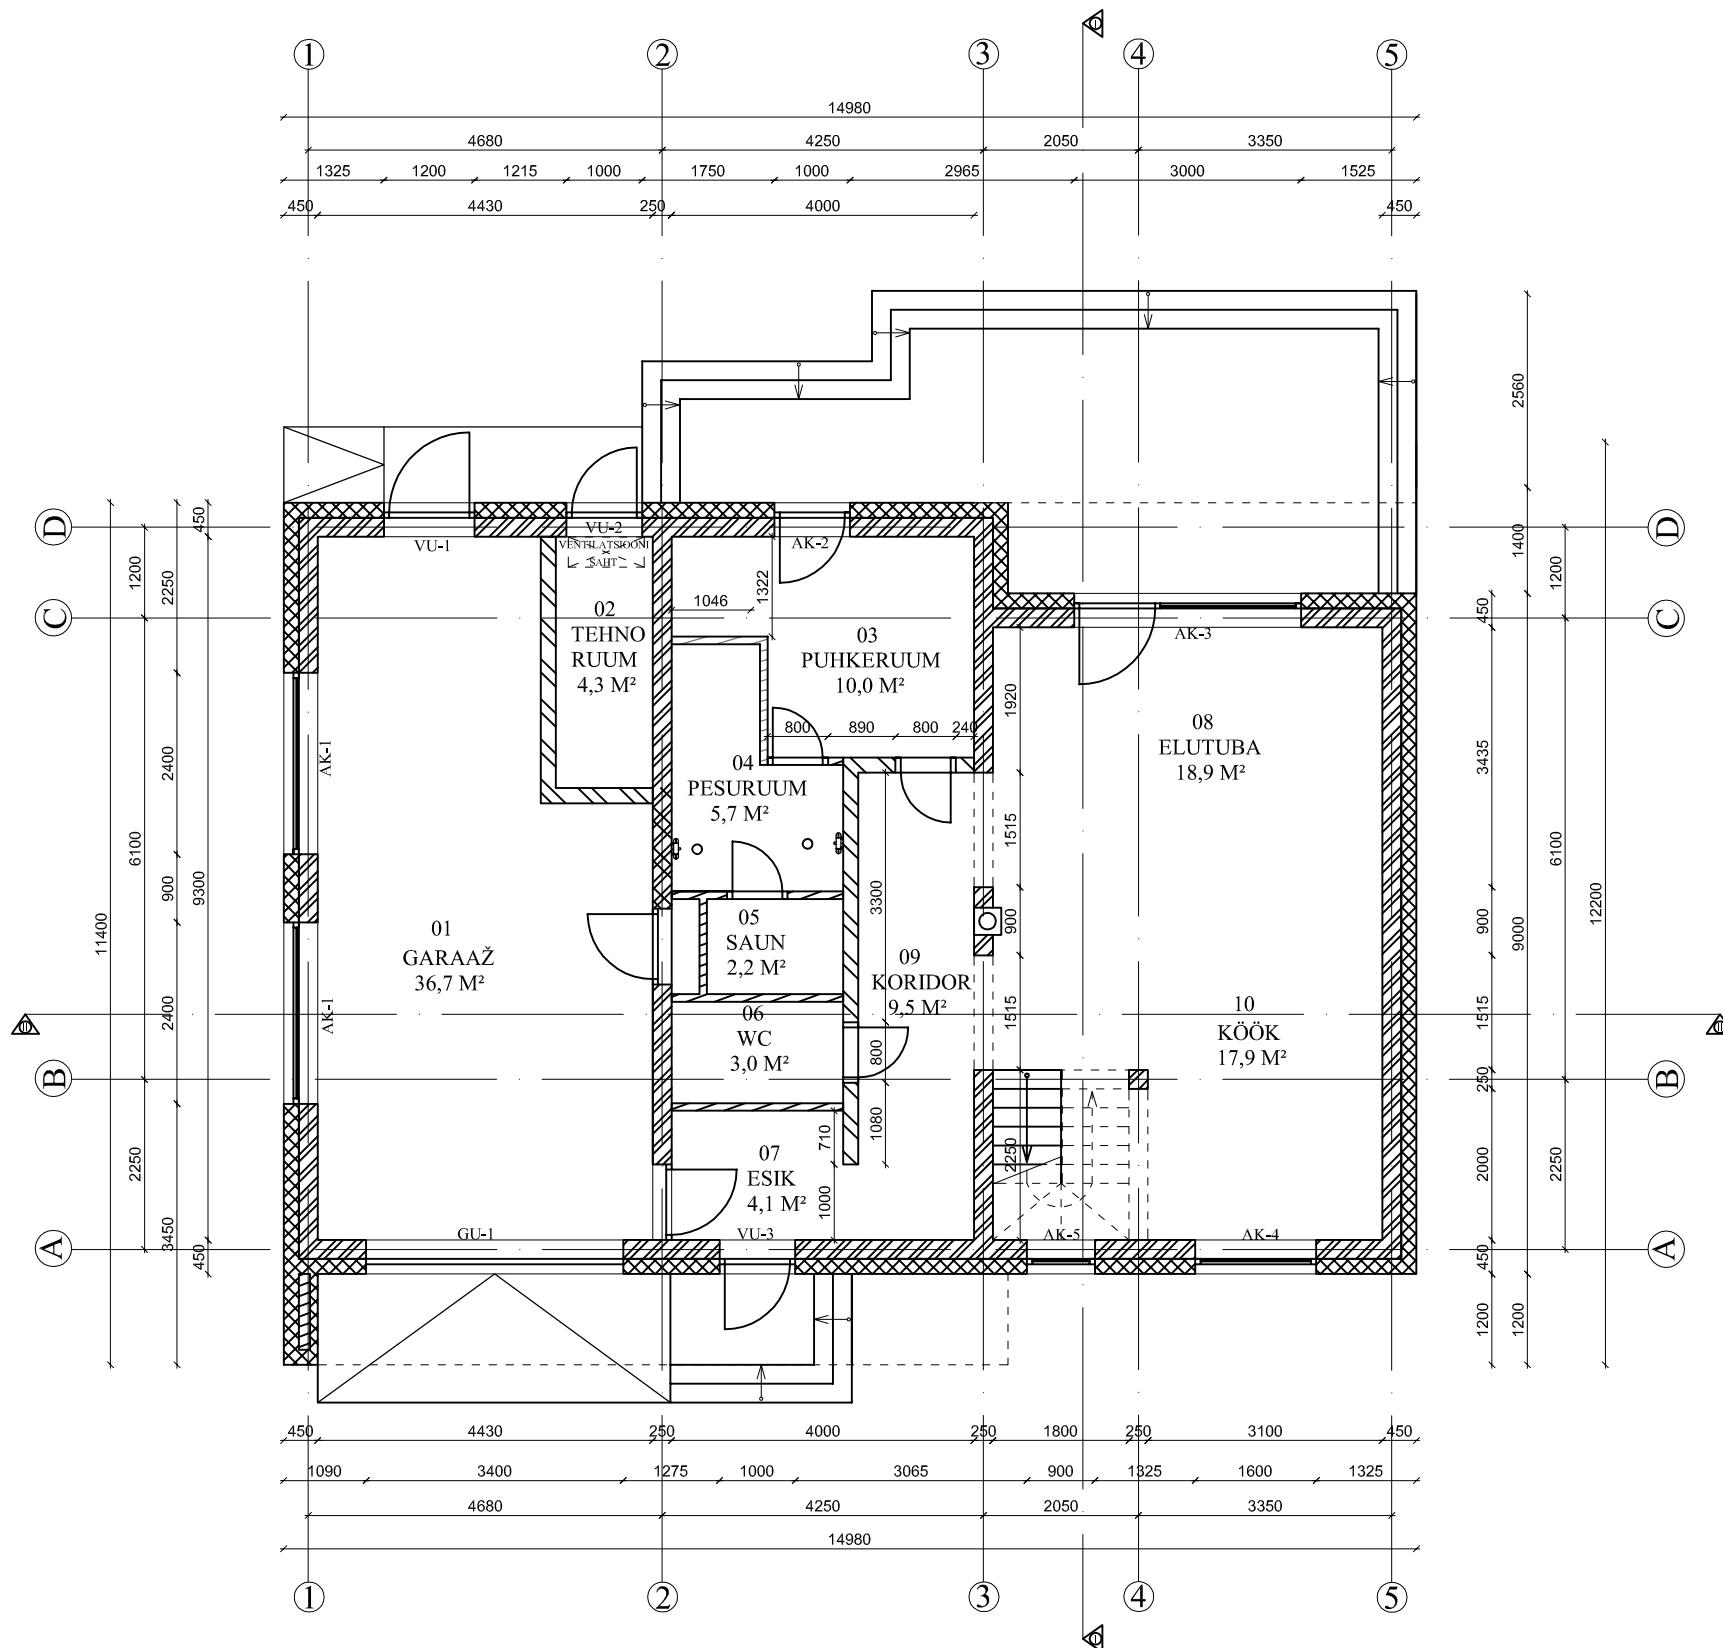

RUUMIDE EKSPLIKATSIOON		
RUUMI NR.	RUUMI NIMETUS	PINDALA
01	GARAAŽ	36,7 M ²
02	TEHNORUUM	4,3 M ²
03	PUHKERUUM	10,0 M ²
04	PESURUUM	5,7 M ²
05	SAUN	2,2 M ²
06	WC	3,0 M ²
07	ESIK	4,1 M ²
08	ELUTUBA	18,9 M ²
09	KORIDOR	9,5 M ²
10	KÖÖK	17,9 M ²

ELAMISPIND I KORRUS 18,9 M²
 ELURUUMI PIND I KORRUS 68,9 M²
 SULETUD NETOPIND I KORRUS 112,1 M²