


II KORRUS

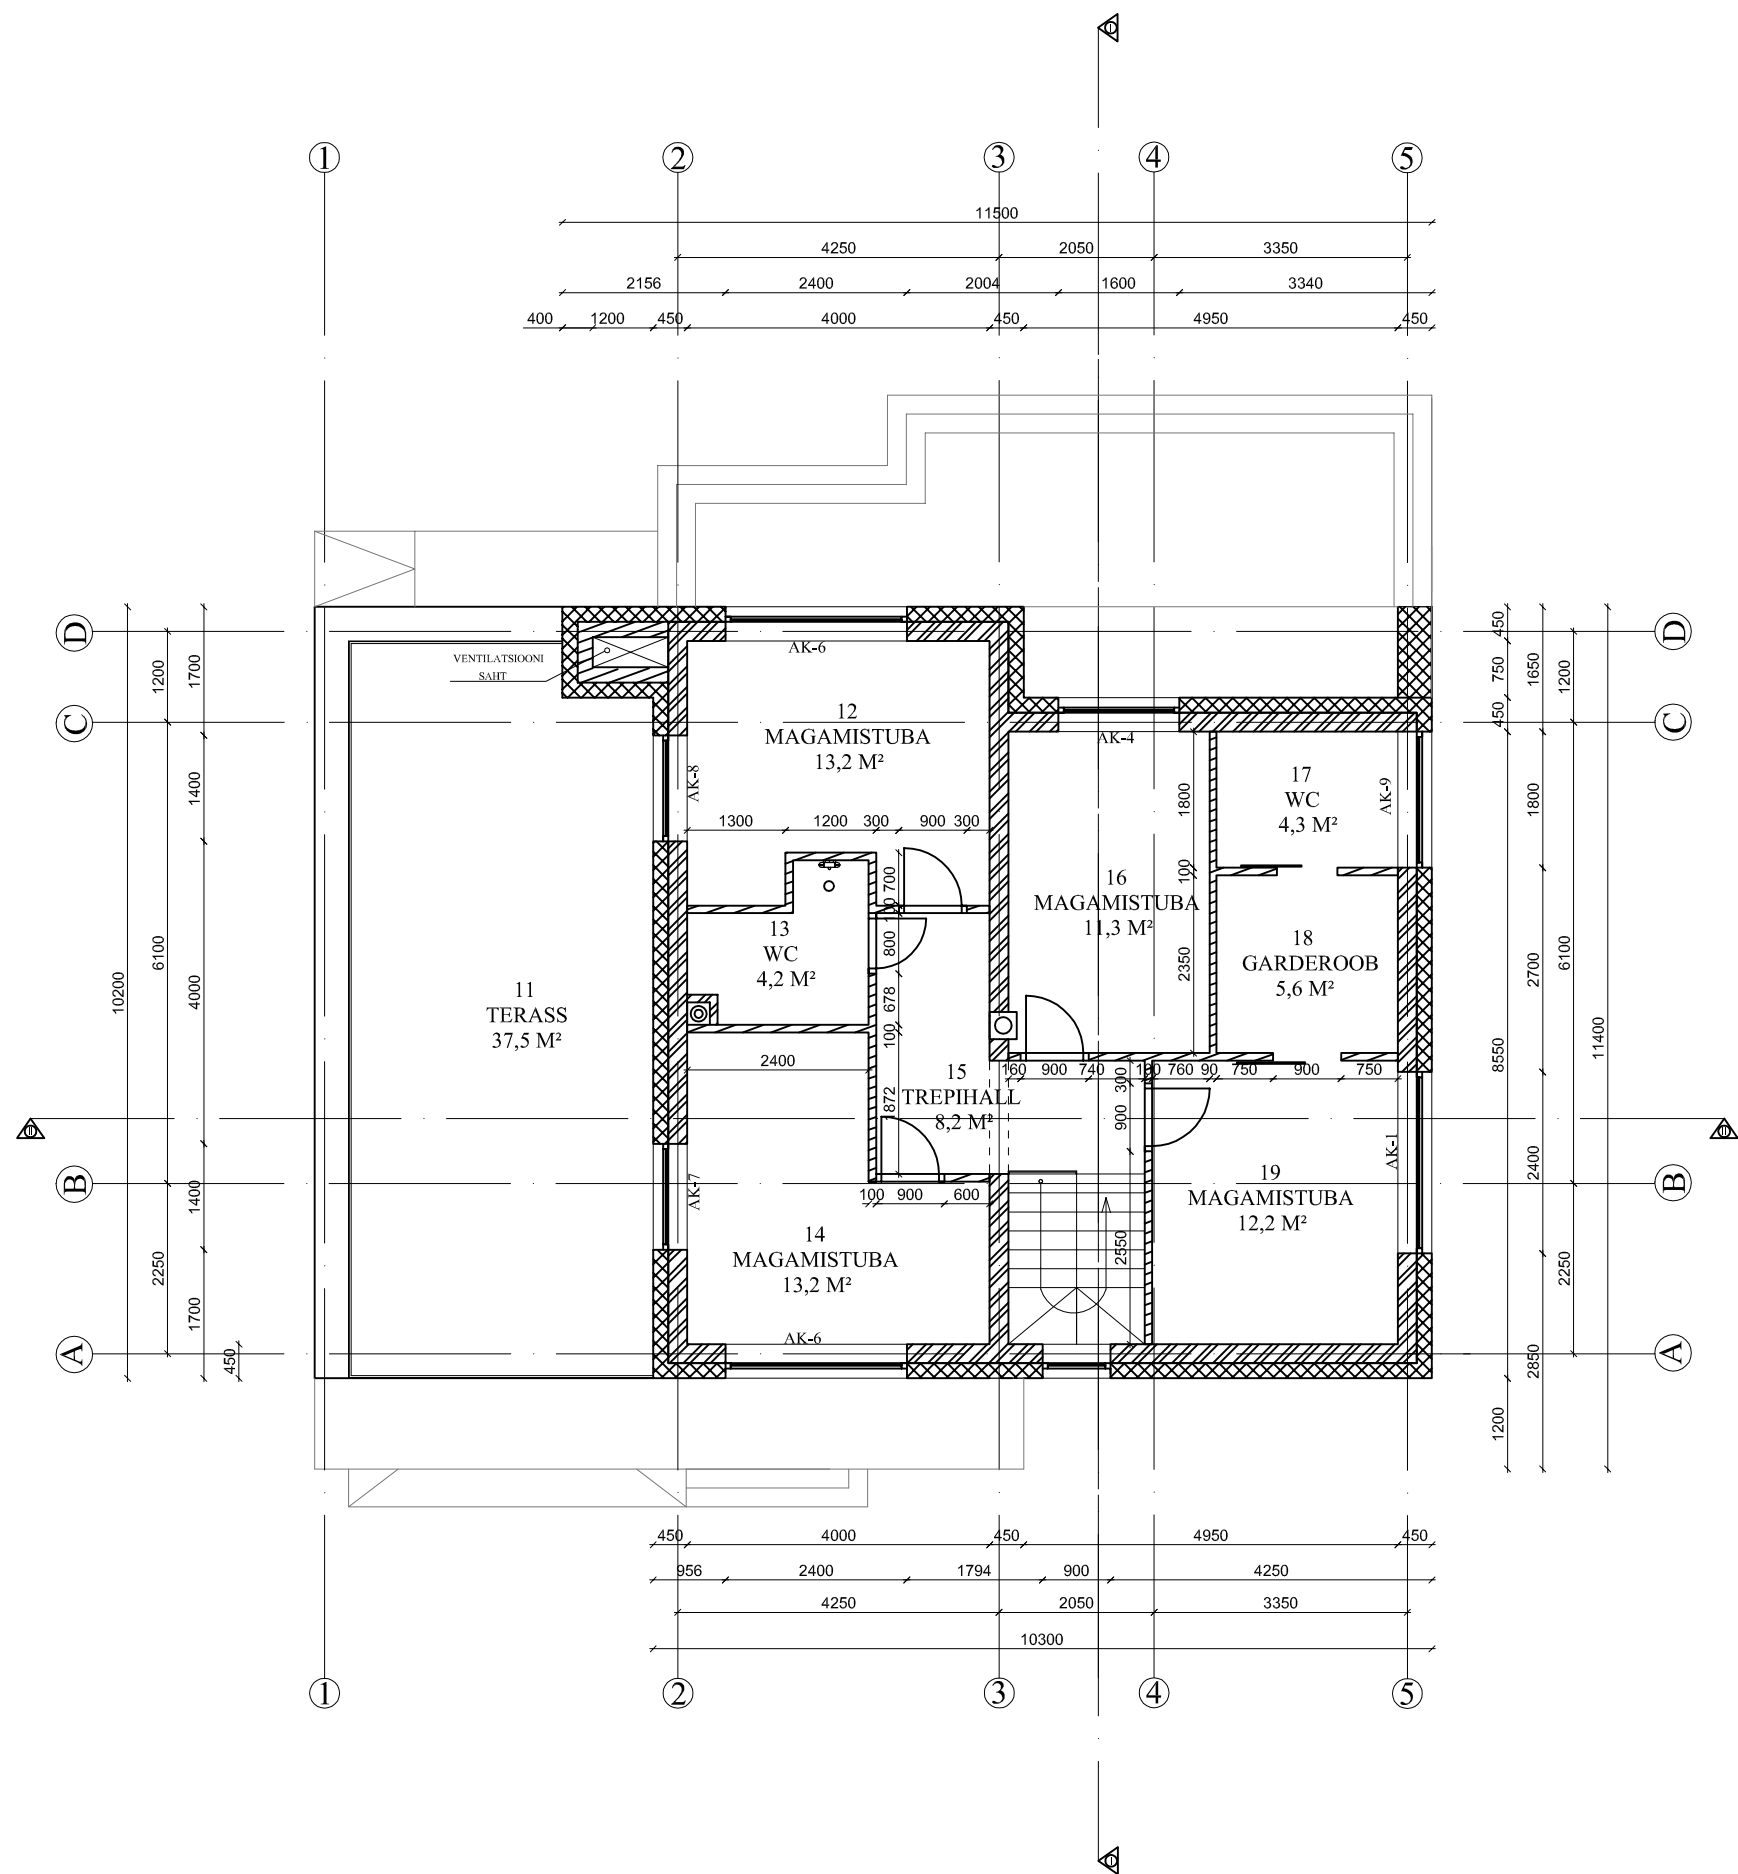

RUUMIDE EKSPLIKATSIOON		
RUUMI NR.	RUUMI NIMETUS	PINDALA
11	TERASS	37,5 M2
12	MAGAMISTUBA	13,2 M2
13	WC	4,2 M2
14	MAGAMISTUBA	13,2 M2
15	TREPIHALL	8,2 M2
16	MAGAMISTUBA	11,3 M2
17	WC VANNITUBA	4,3 M2
18	GARDEROOB	5,6 M2
19	MAGAMISTUBA	12,2 M2

ELAMISPIND II KORRUS 49,9 M2
ELURUUMI PIND II KORRUS 72,2 M2
SULETUD NETOPIND II KORRUS 72,2 M2