
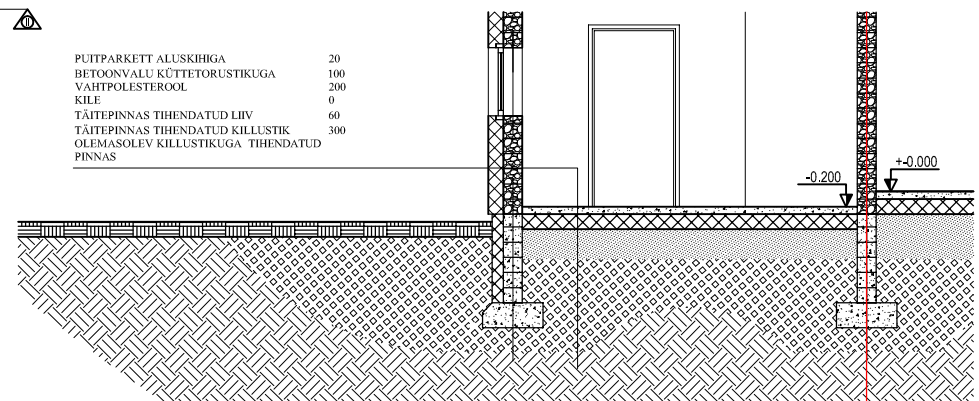
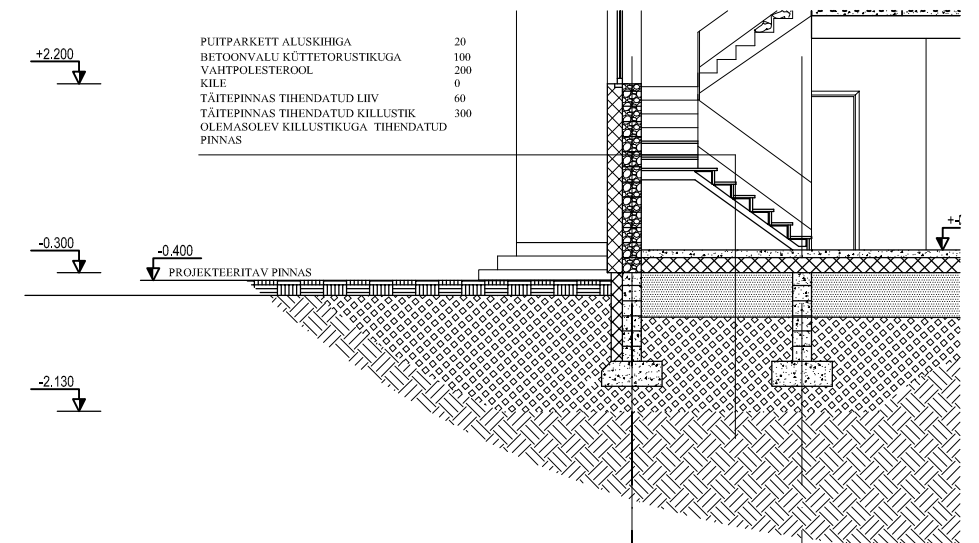


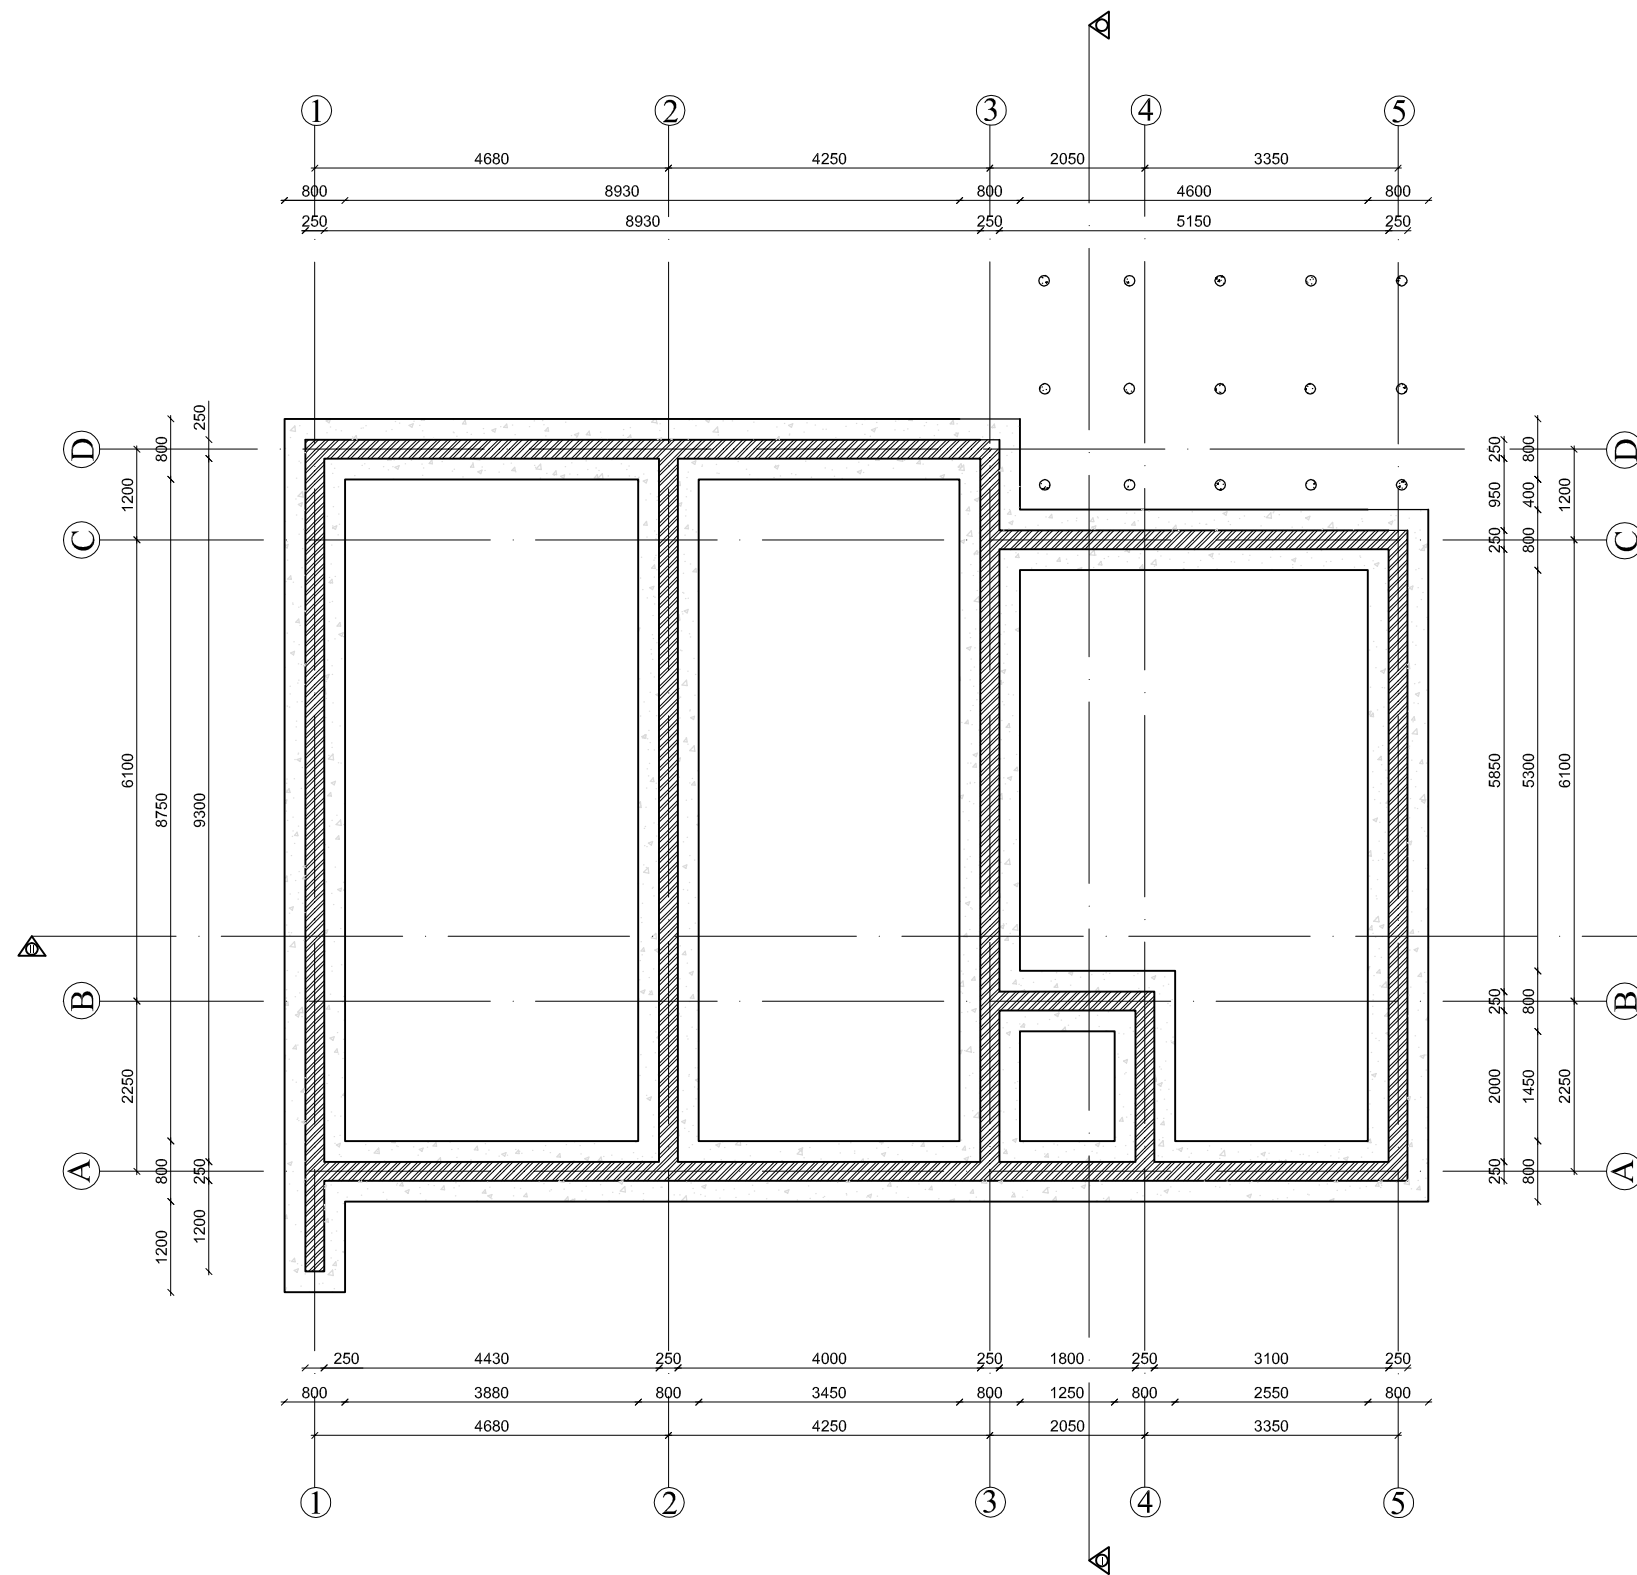

VUNDAMENDI TALDMIK RAUDBETONIST LAIUS 800 MM KÕRGUS 330 MM.
 VUNDAMENDI ALT EEMALDADA LOODUSLIK PINNAS NING ASENDADA TIHENDATUD KILLUSTIKUGA.
 KASUTADA KILLUSTIKU FRAKTSIOONIGA 32-64.
 KILLUSTIK TIHENDADA KIHTEDE KAUPA MAKSIMAALSE PAKSUSEGA 0,2 M.
 TIHENDATUD KILLUSTIKUPADI PEAB VASTAMA 5 TONNISELE JÕULE M2 KOHTA.
 VUNDAMENDI SOKKEL BETOONPLOKKIDEST LAIUSEGA 240 MM. SOKKEL ON TÄIES MAHUS ARMEERITUD JA BETONEERITUD.