


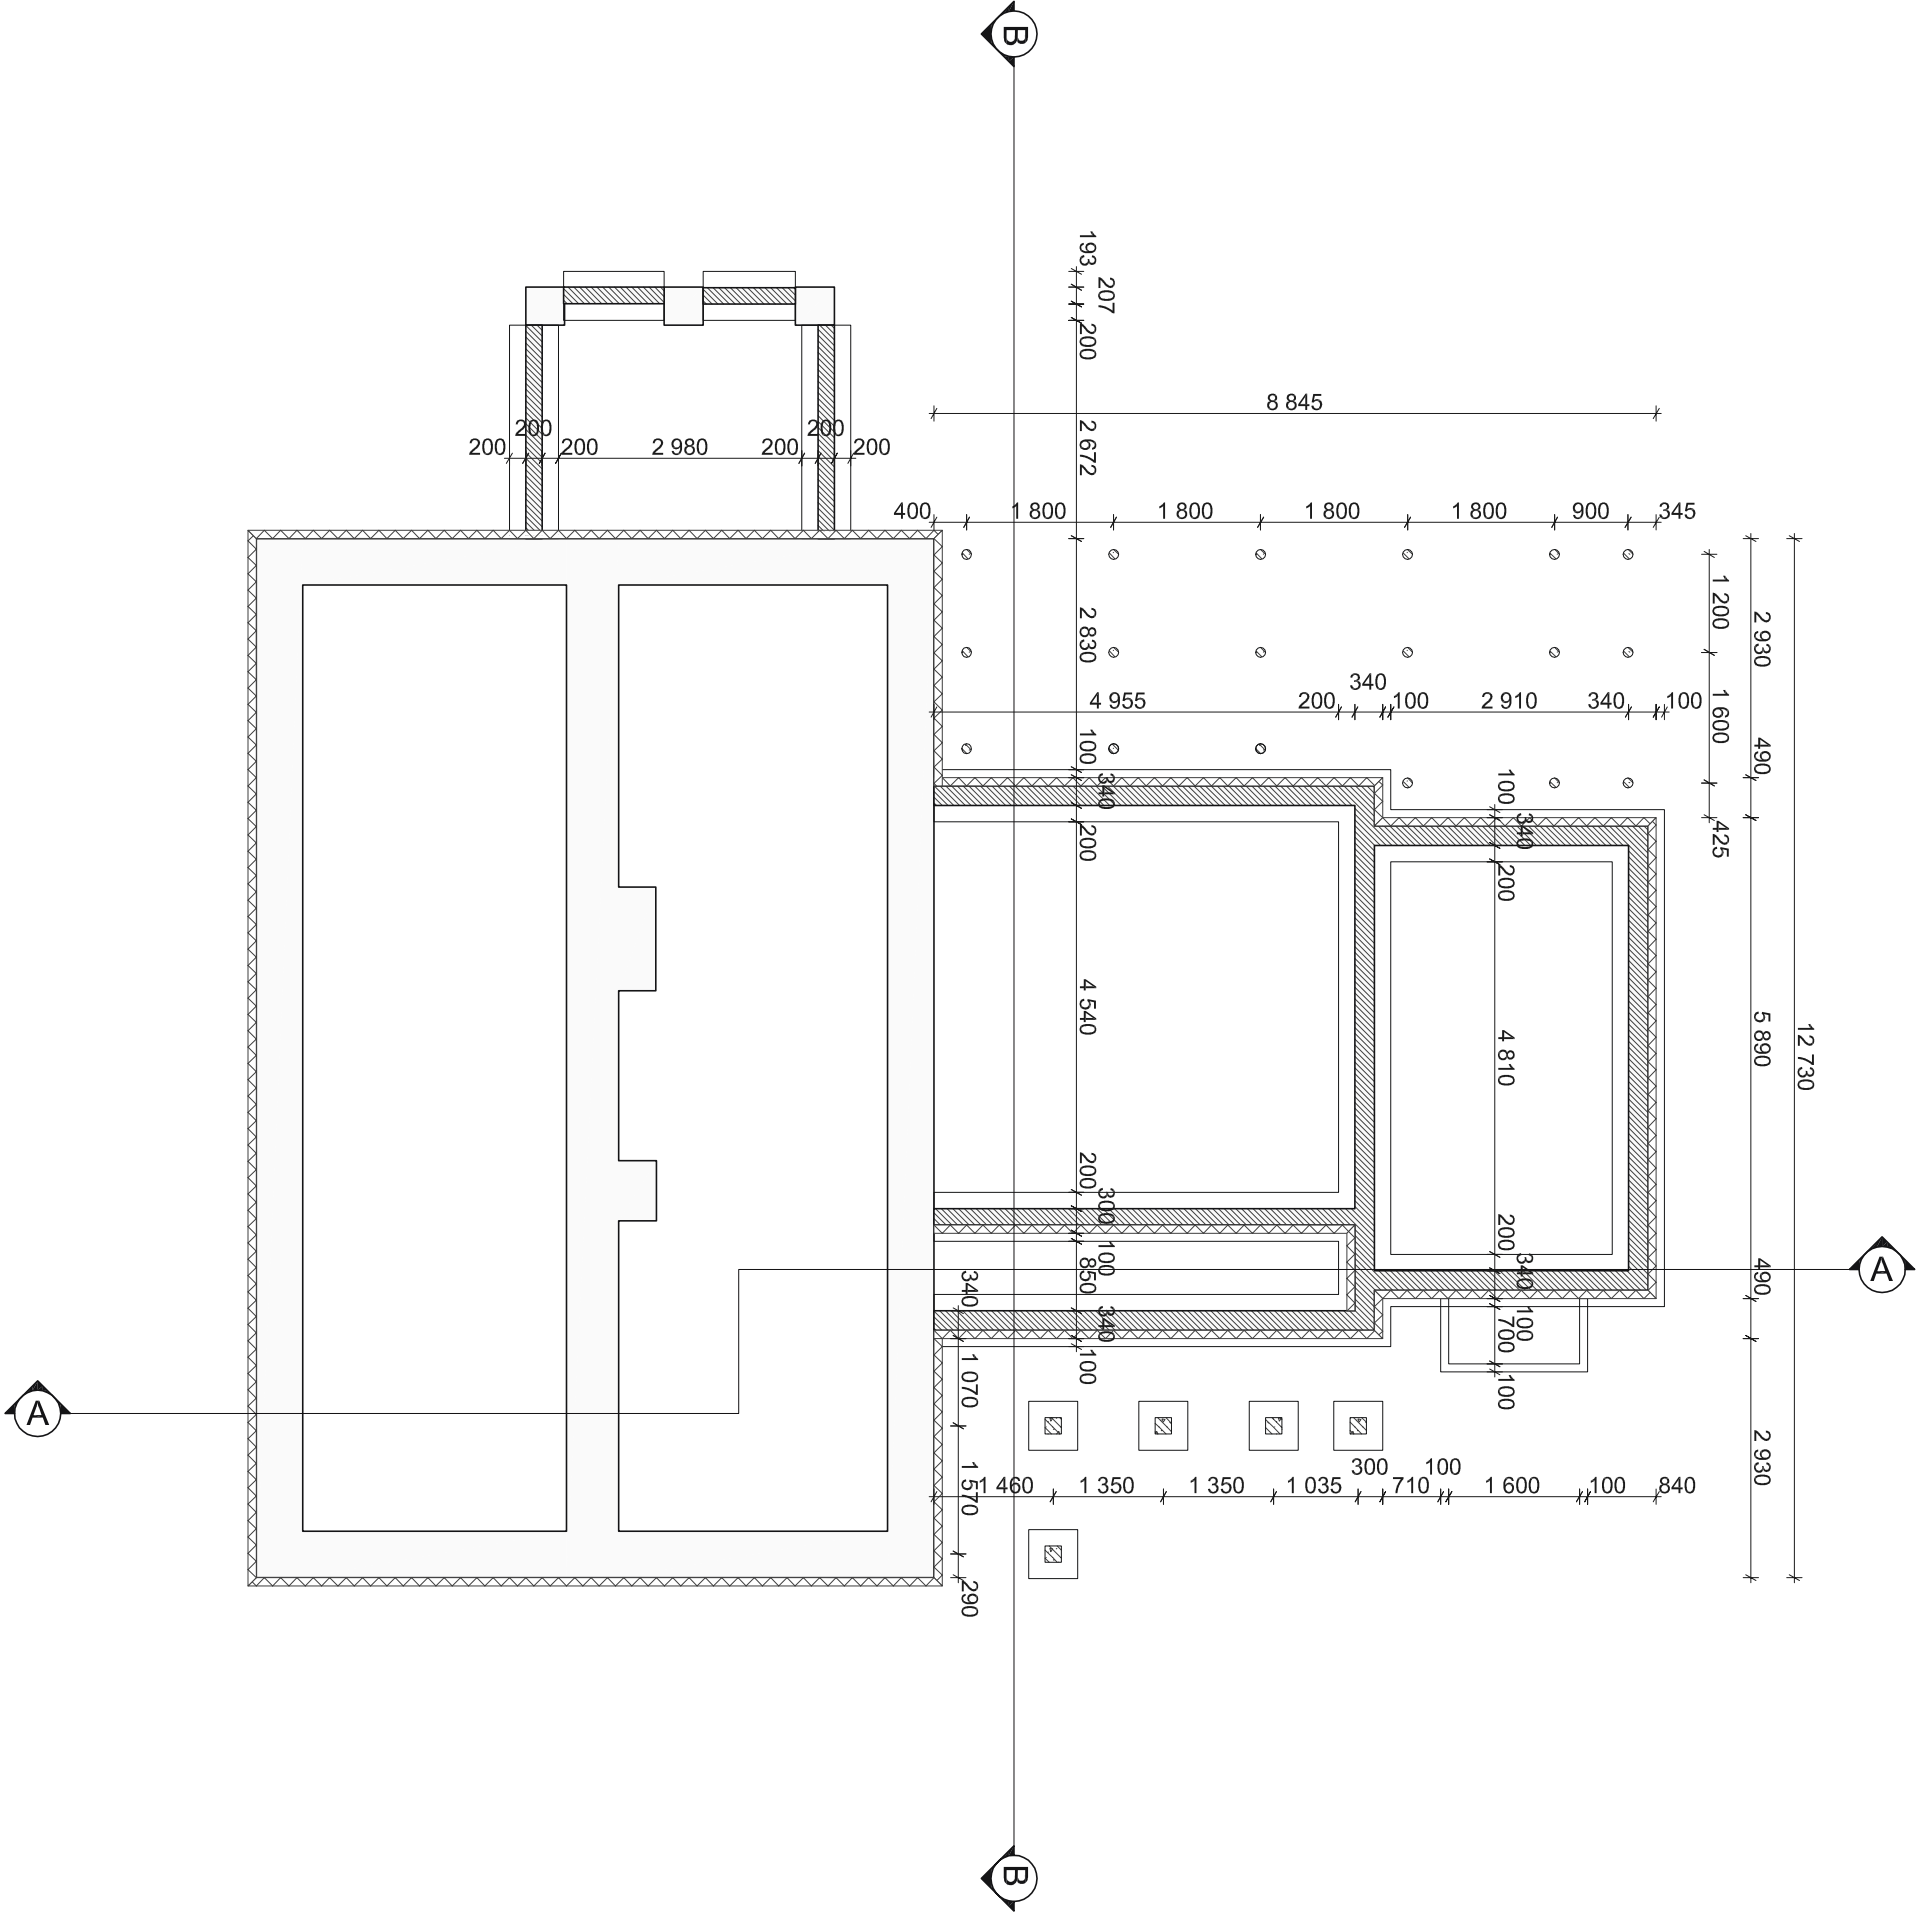

- SEINATÜÜBID:
- hidroisoleeritud soojustatud vundamendisein
 - projekteeritav vundamendisein
 - olemasolev soojustatav vundamendisein
 - olemasolev vundamendisein