


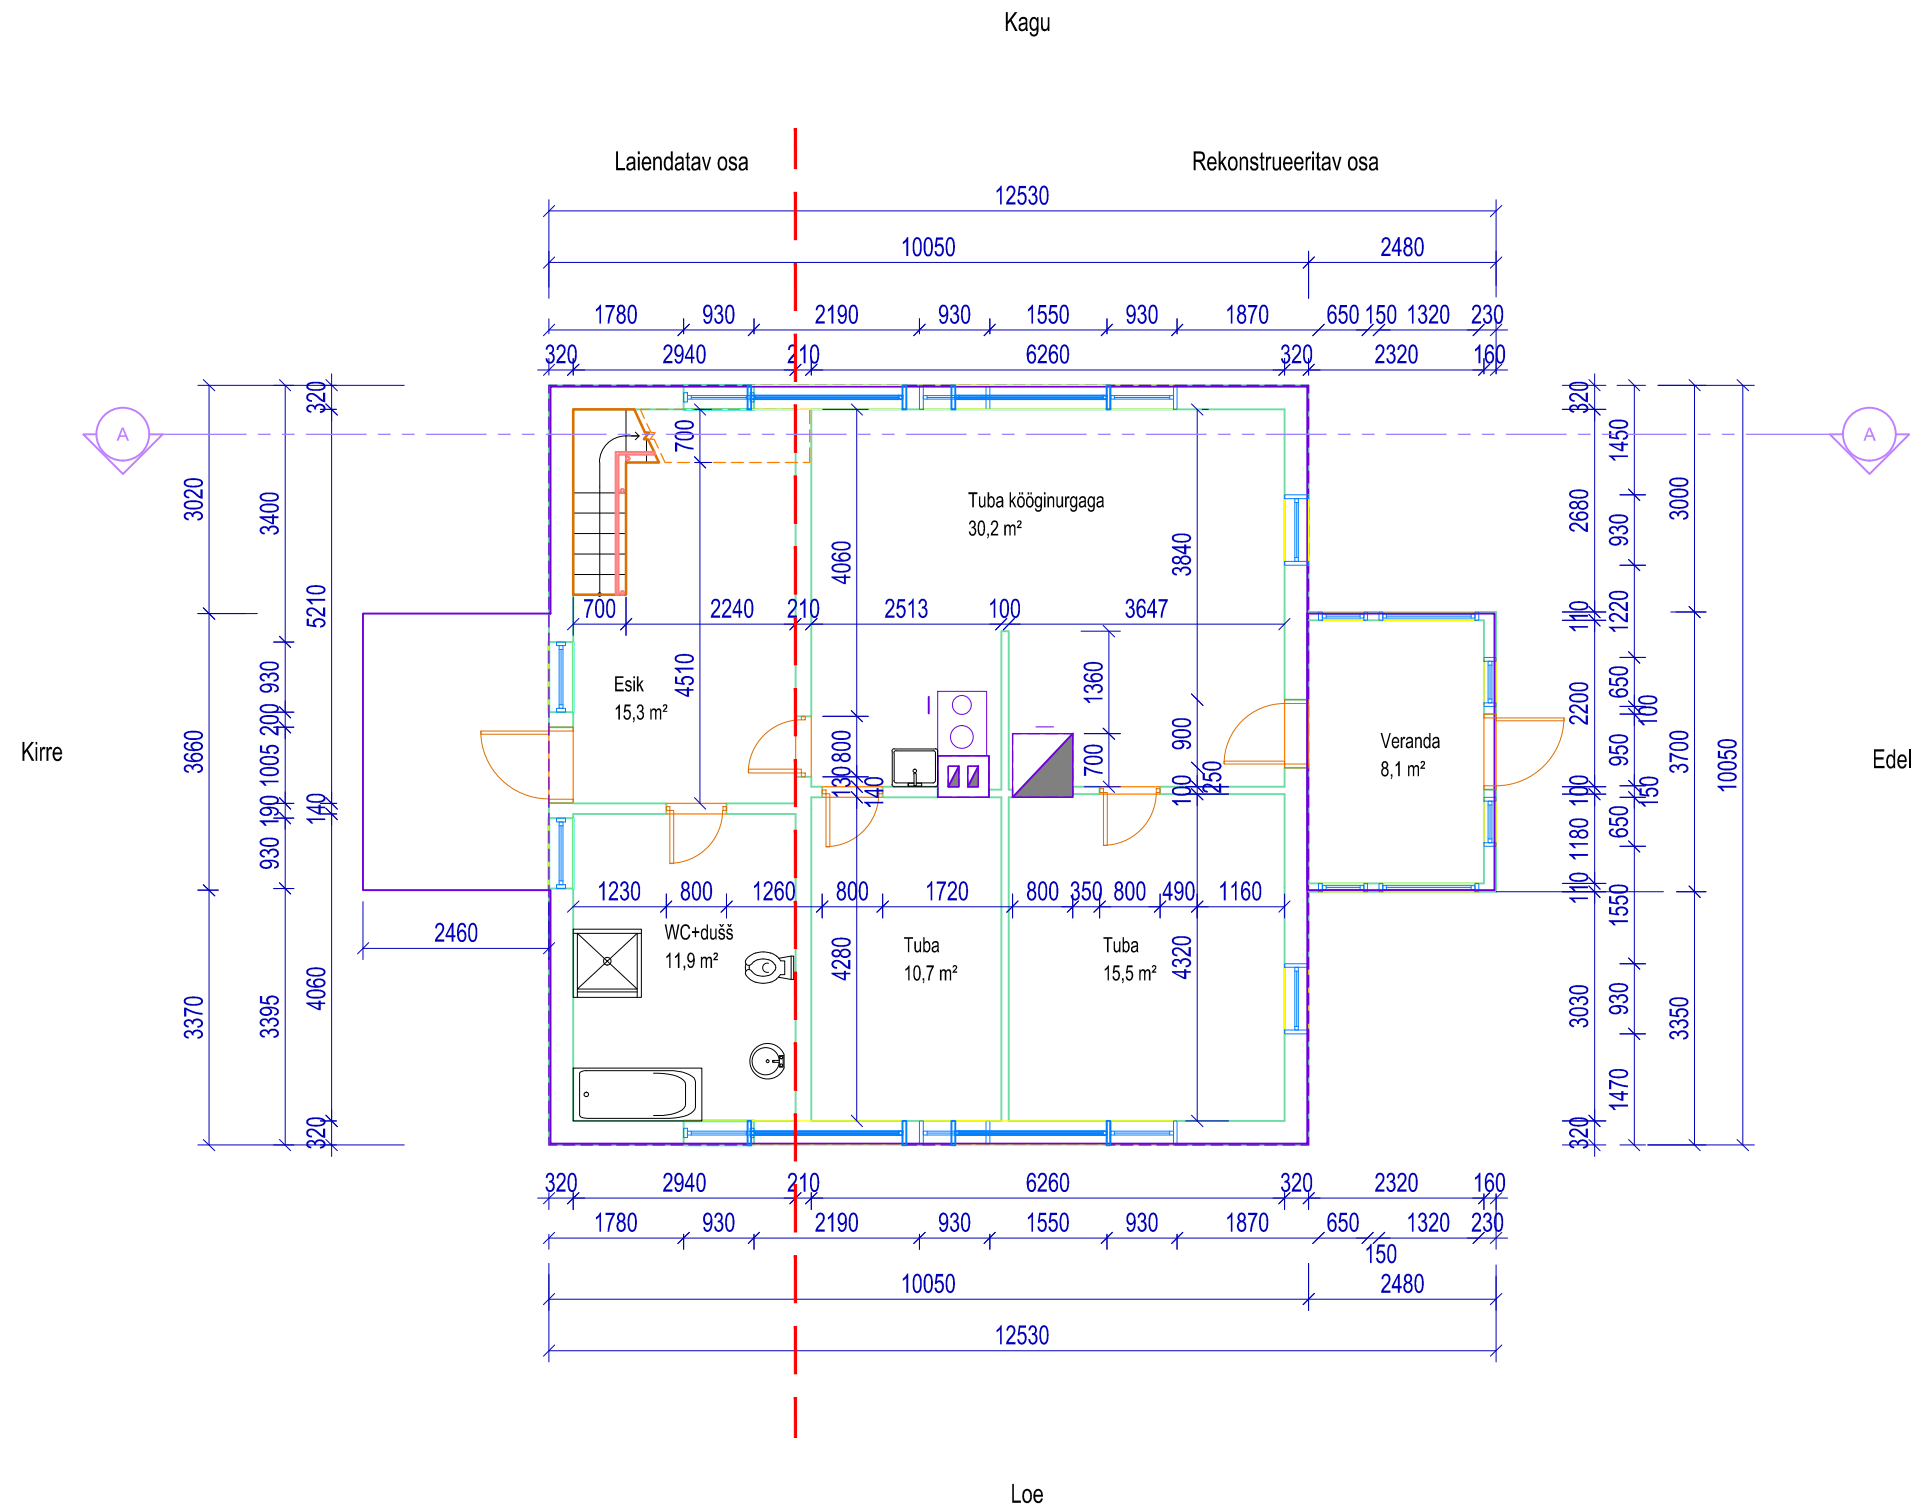

1. Antud projekt on koostatud eelprojekti mahus vastavalt EVS 811:2002 Hoone projekt
2. Hoone kandekonstruktsioonid ja sõlmed lahendatakse vajadusel eraldi tööprojektiis
3. Kõik avad kontrollida enne avatäidete tellimist
4. Trepp on näidatud tinglikult