


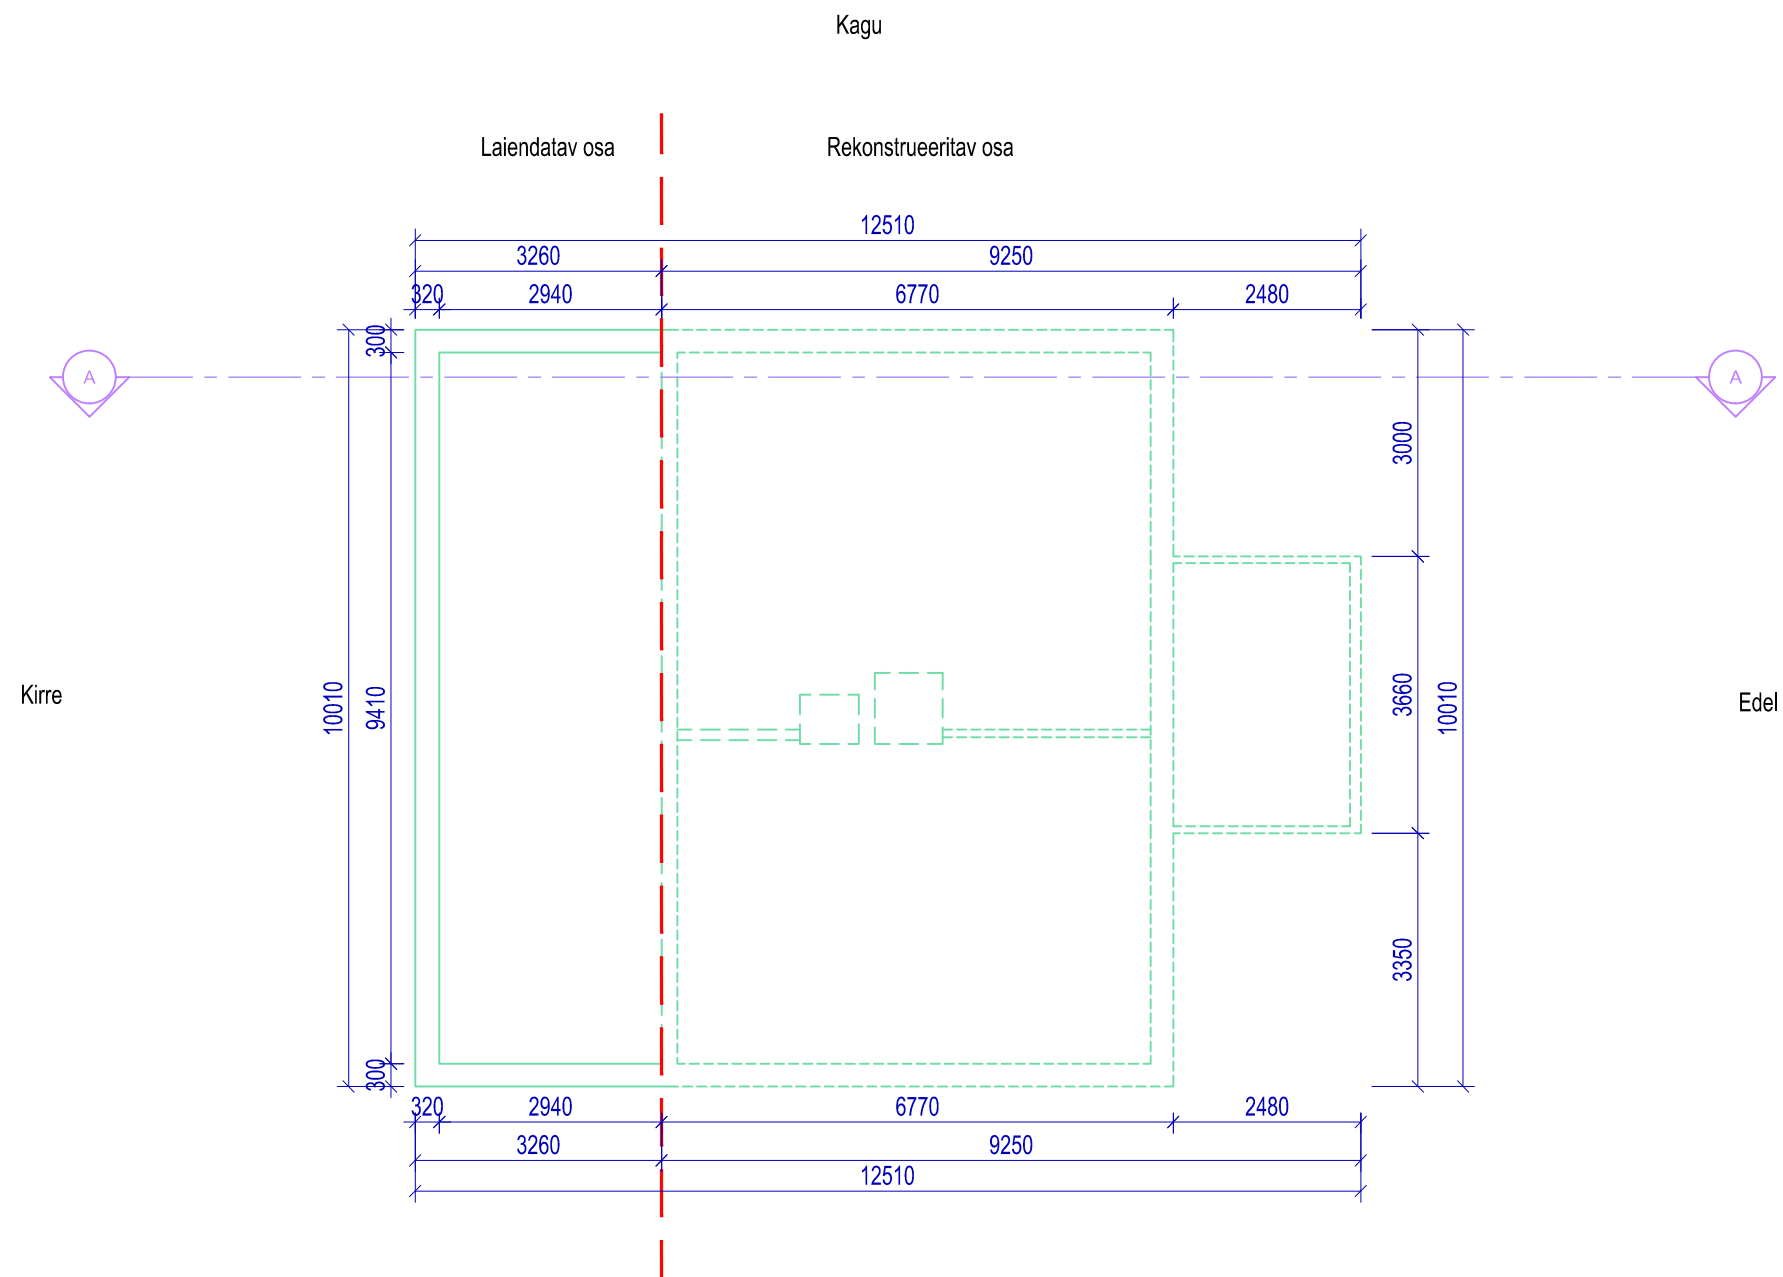

Loe

1. Antud projekt on koostatud eelprojekti mahus vastavalt EVS 811:2002 Hoone projekt
2. Hoone kandekonstruksioonid ja sõlmed lahendatakse vajadusel eraldi tööprojekti
3. Vundamentide mõõdud kontrollida enne tööde alustamist