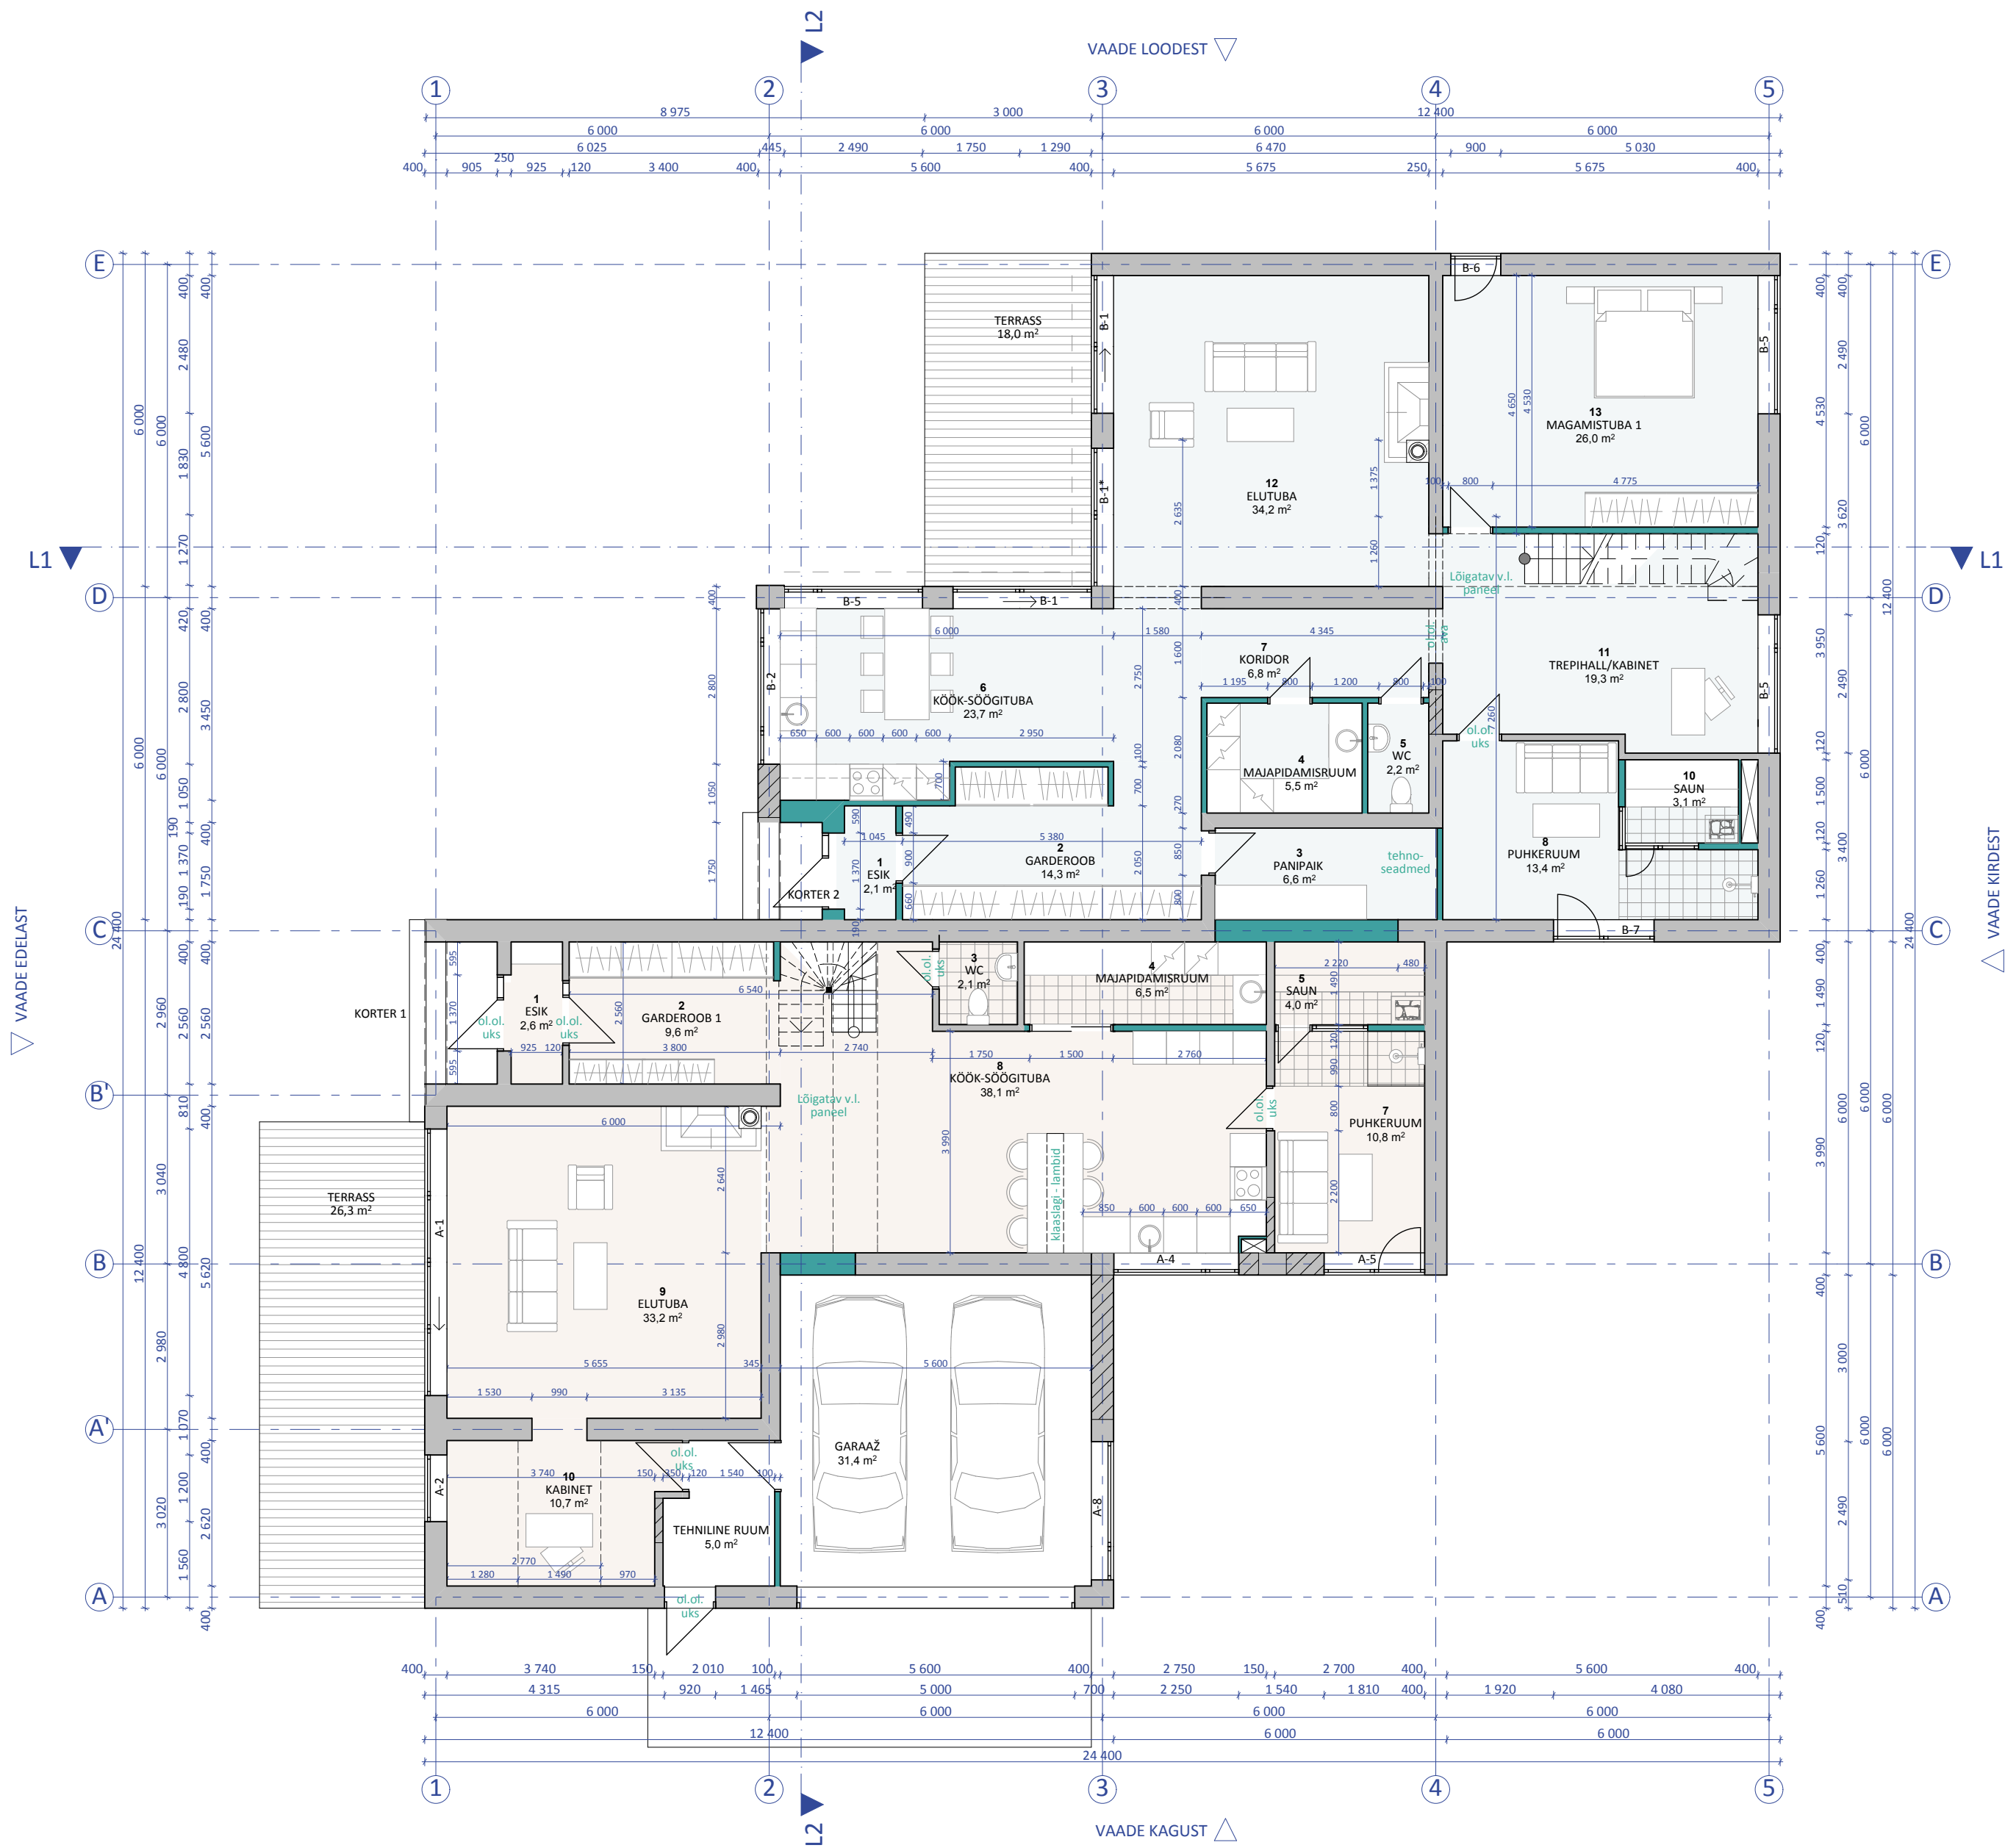
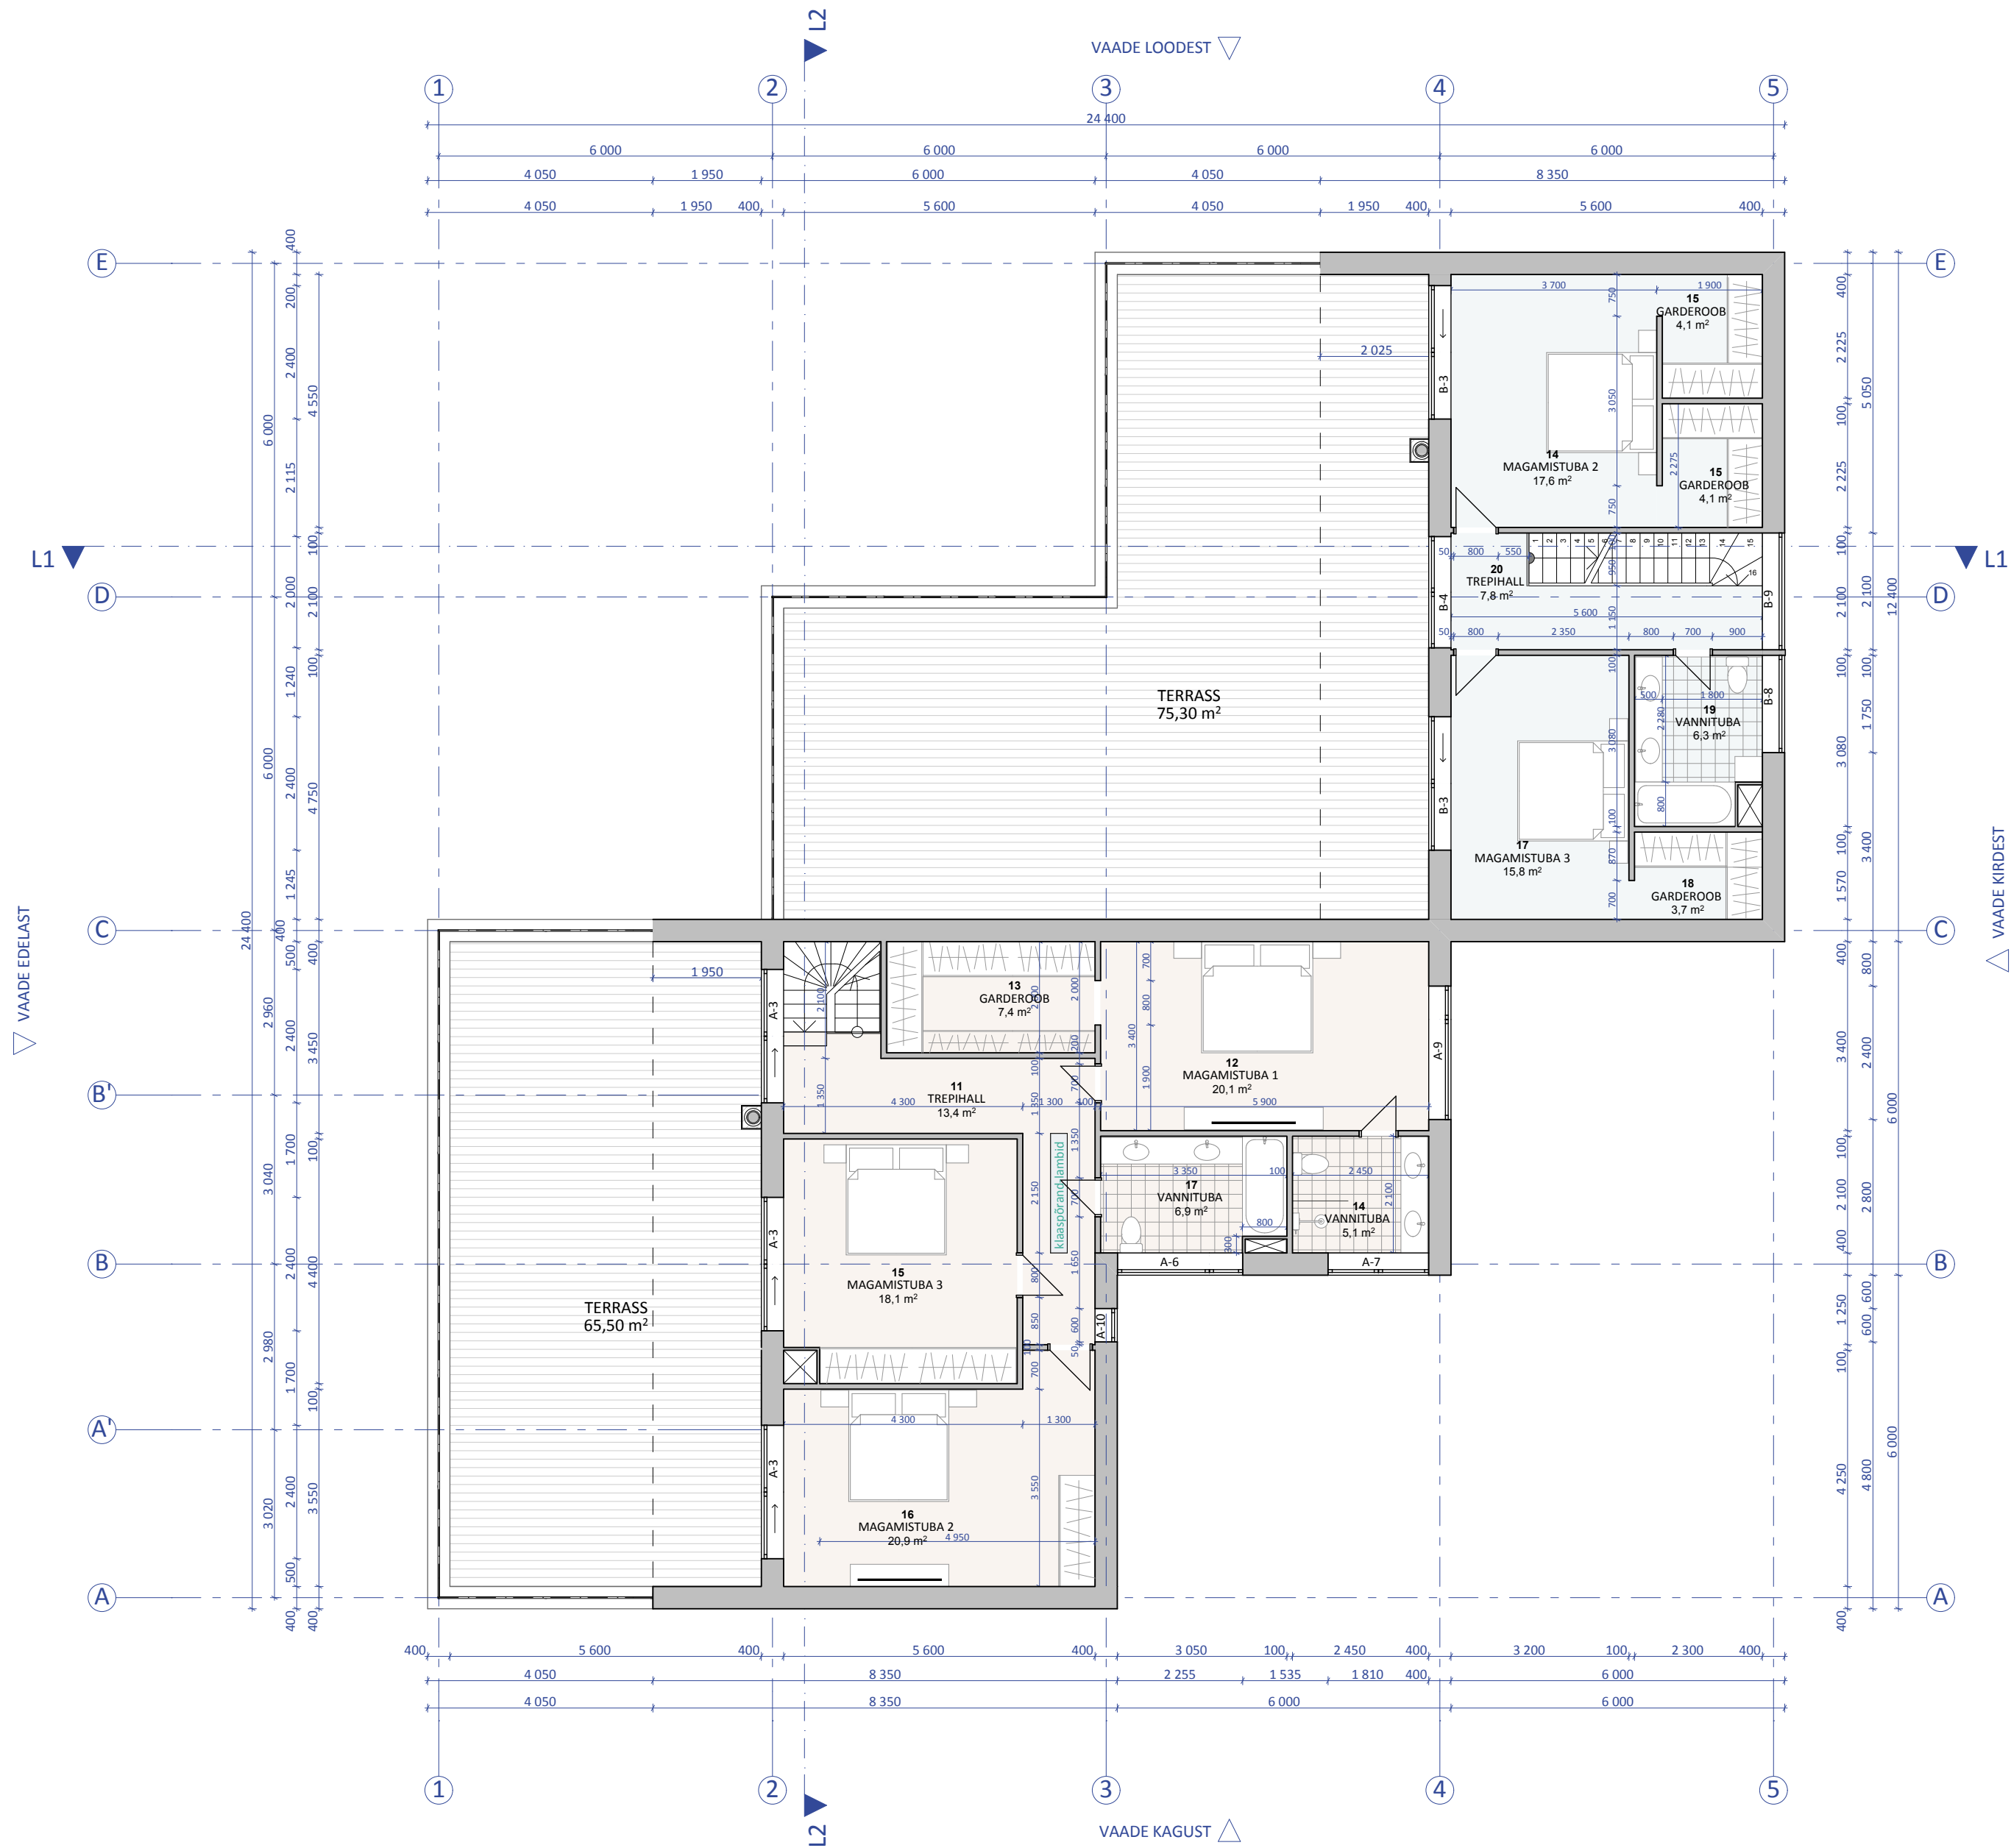




RUUMIDE EKSPLIKATSIOON KORTER 1			
KORRUS	NR	RUUMI NIMI	PINDALA
1.	1	ESIK	2,6
1.	2	GARDEROOB 1	9,6
1.	3	WC	2,1
1.	4	MAJAPIDAMISRUUM	6,5
1.	5	SAUN	4,0
1.	7	PUHKERUUM	10,8
1.	8	KÖÖK-SÖÖGITUBA	38,1
1.	9	ELUTUBA	33,2
1.	10	KABINET	10,7
2.	11	TREPIHALL	13,4
2.	12	MAGAMISTUBA 1	20,1
2.	13	GARDEROOB	7,4
2.	14	VANNITUBA	5,1
2.	15	MAGAMISTUBA 3	18,1
2.	16	MAGAMISTUBA 2	20,9
2.	17	VANNITUBA	6,9
			209,5 m²

1 RUUMIDE EKSPLIKATSIOON KORTER 2			
KORRUS	NR	RUUMI NIMI	PINDALA
1.	1	ESIK	2,1
1.	2	GARDEROOB	14,3
1.	3	PANIPAİK	6,6
1.	4	MAJAPIDAMISRUUM	5,5
1.	5	WC	2,2
1.	6	KÖÖK-SÖÖGITUBA	23,7
1.	7	KORIDOR	6,8
1.	8	PUHKERUUM	13,4
1.	10	SAUN	3,1
1.	11	TREPIHALL/KABINET	19,3
1.	12	ELUTUBA	34,2
1.	13	MAGAMISTUBA 1	26,0
2.	14	MAGAMISTUBA 2	17,6
2.	15	GARDEROOB	4,1
2.	15	GARDEROOB	4,1
2.	17	MAGAMISTUBA 3	15,8
2.	18	GARDEROOB	3,7
2.	19	VANNITUBA	6,3
2.	20	TREPIHALL	7,8
			216,6 m²

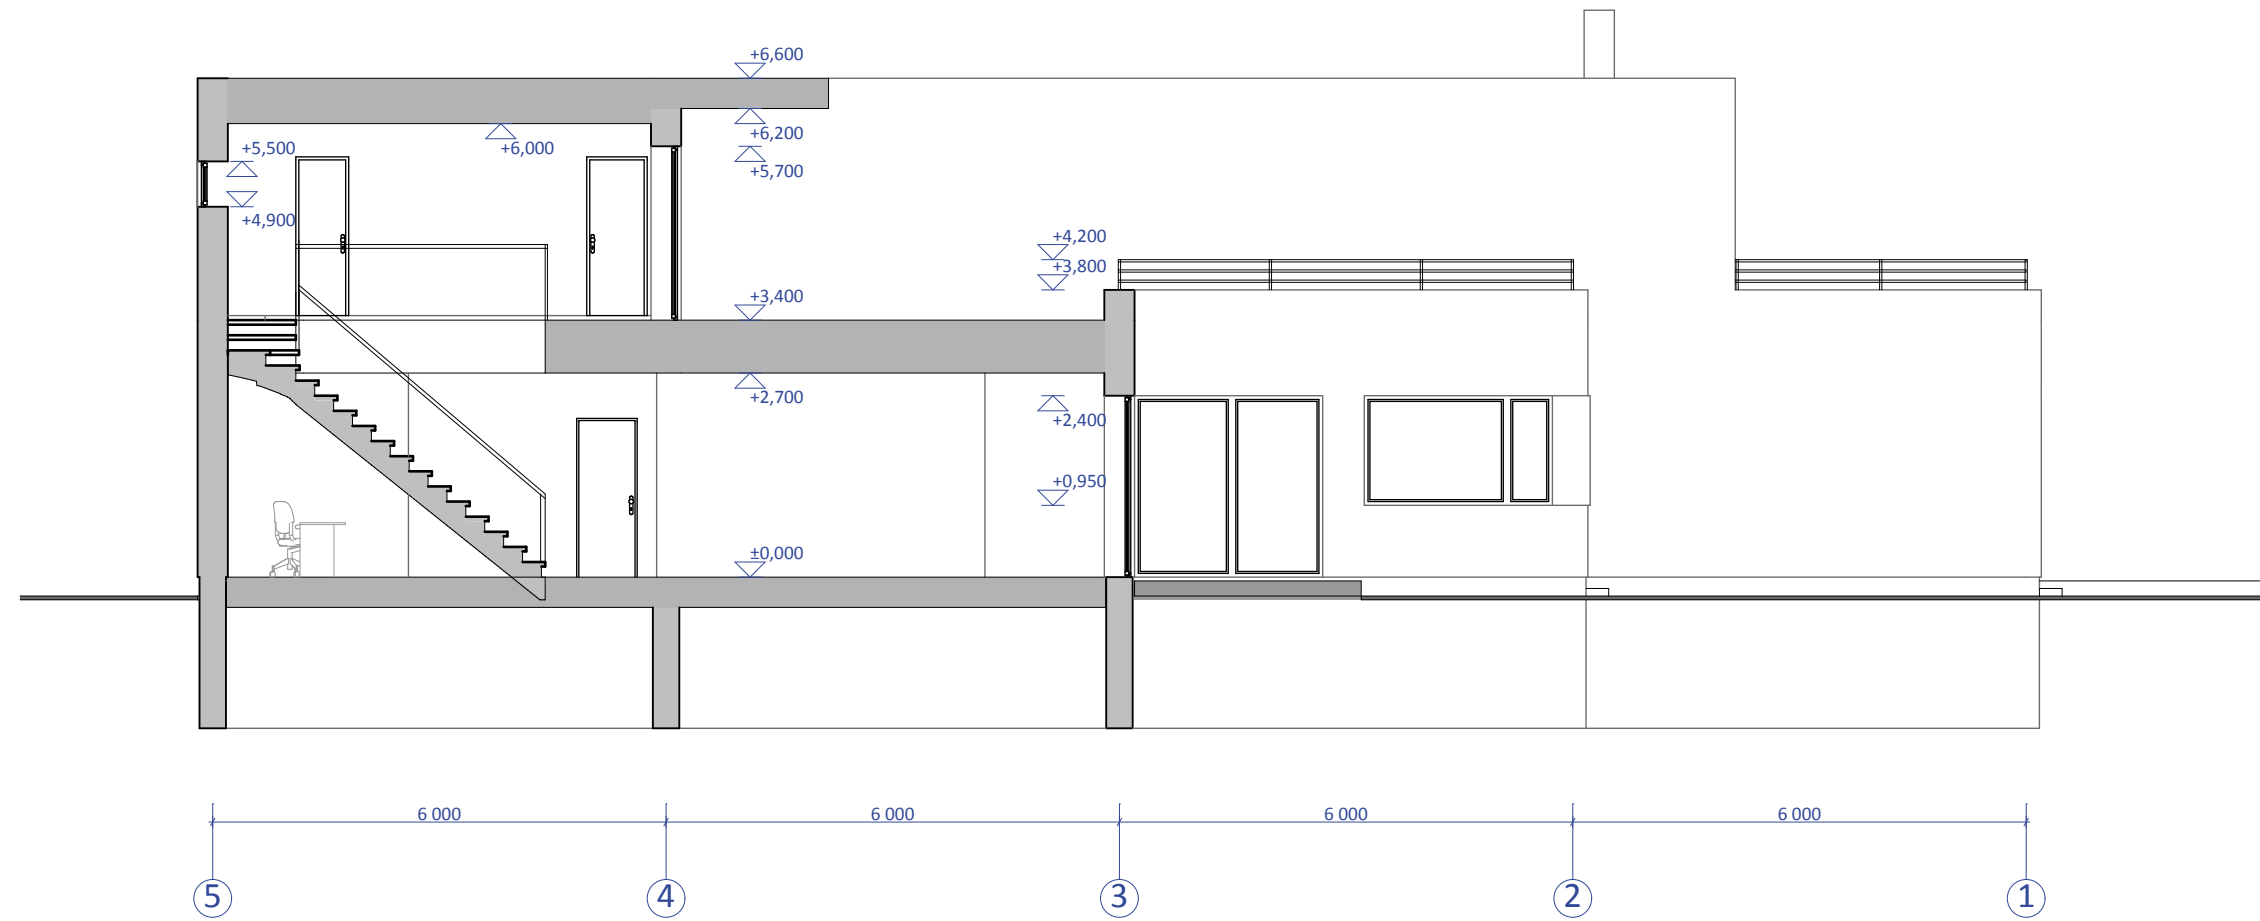
RUUMIDE EKSPLIKATSIOON			
KORRUS	NR	RUUMI NIMI	PINDALA
1.		GARAAŽ	31,4
1.		TEHNILINE RUUM	5,0
			36,4 m²

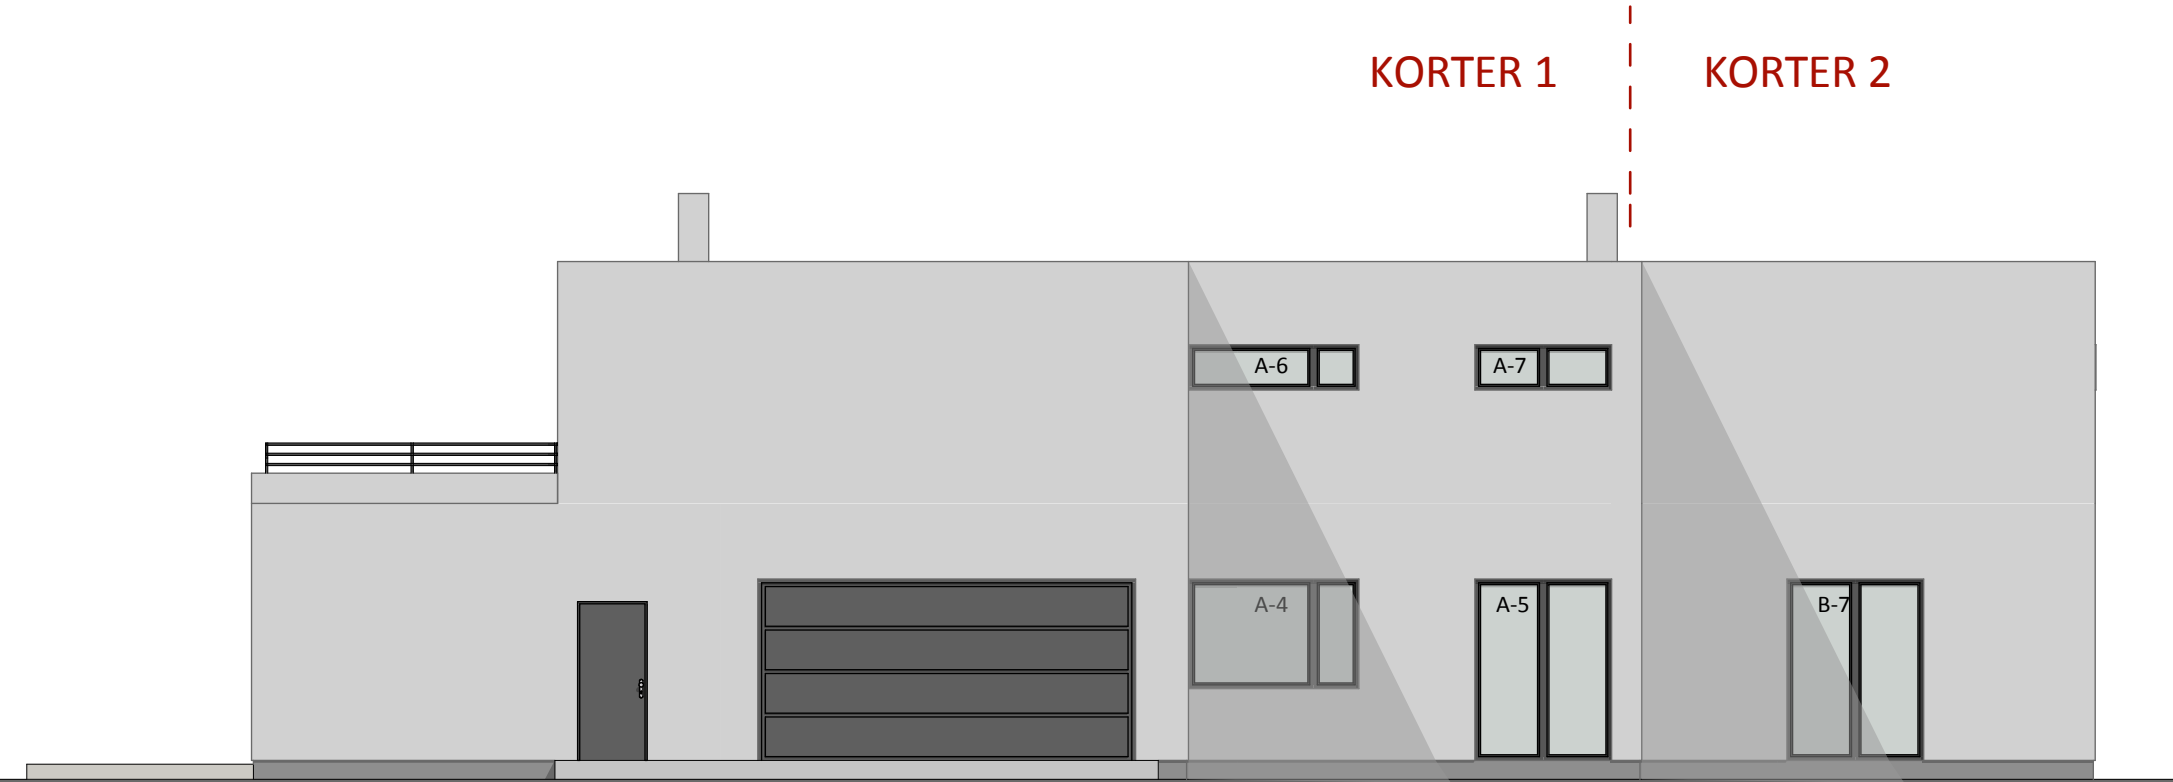
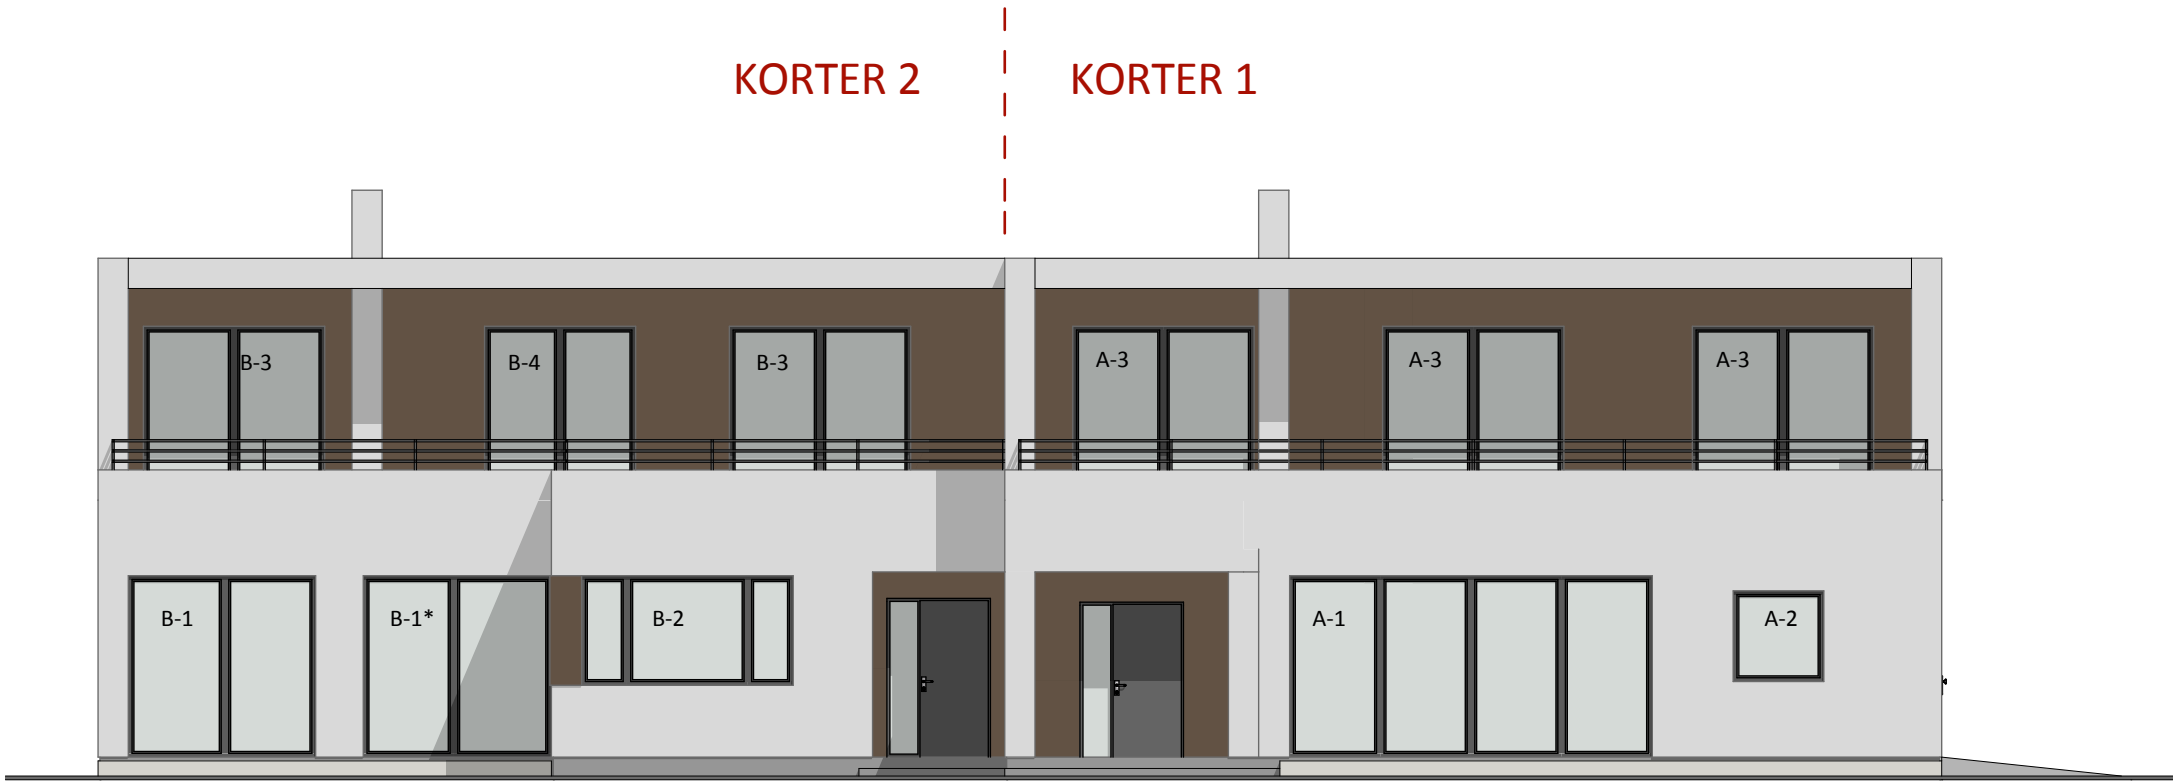


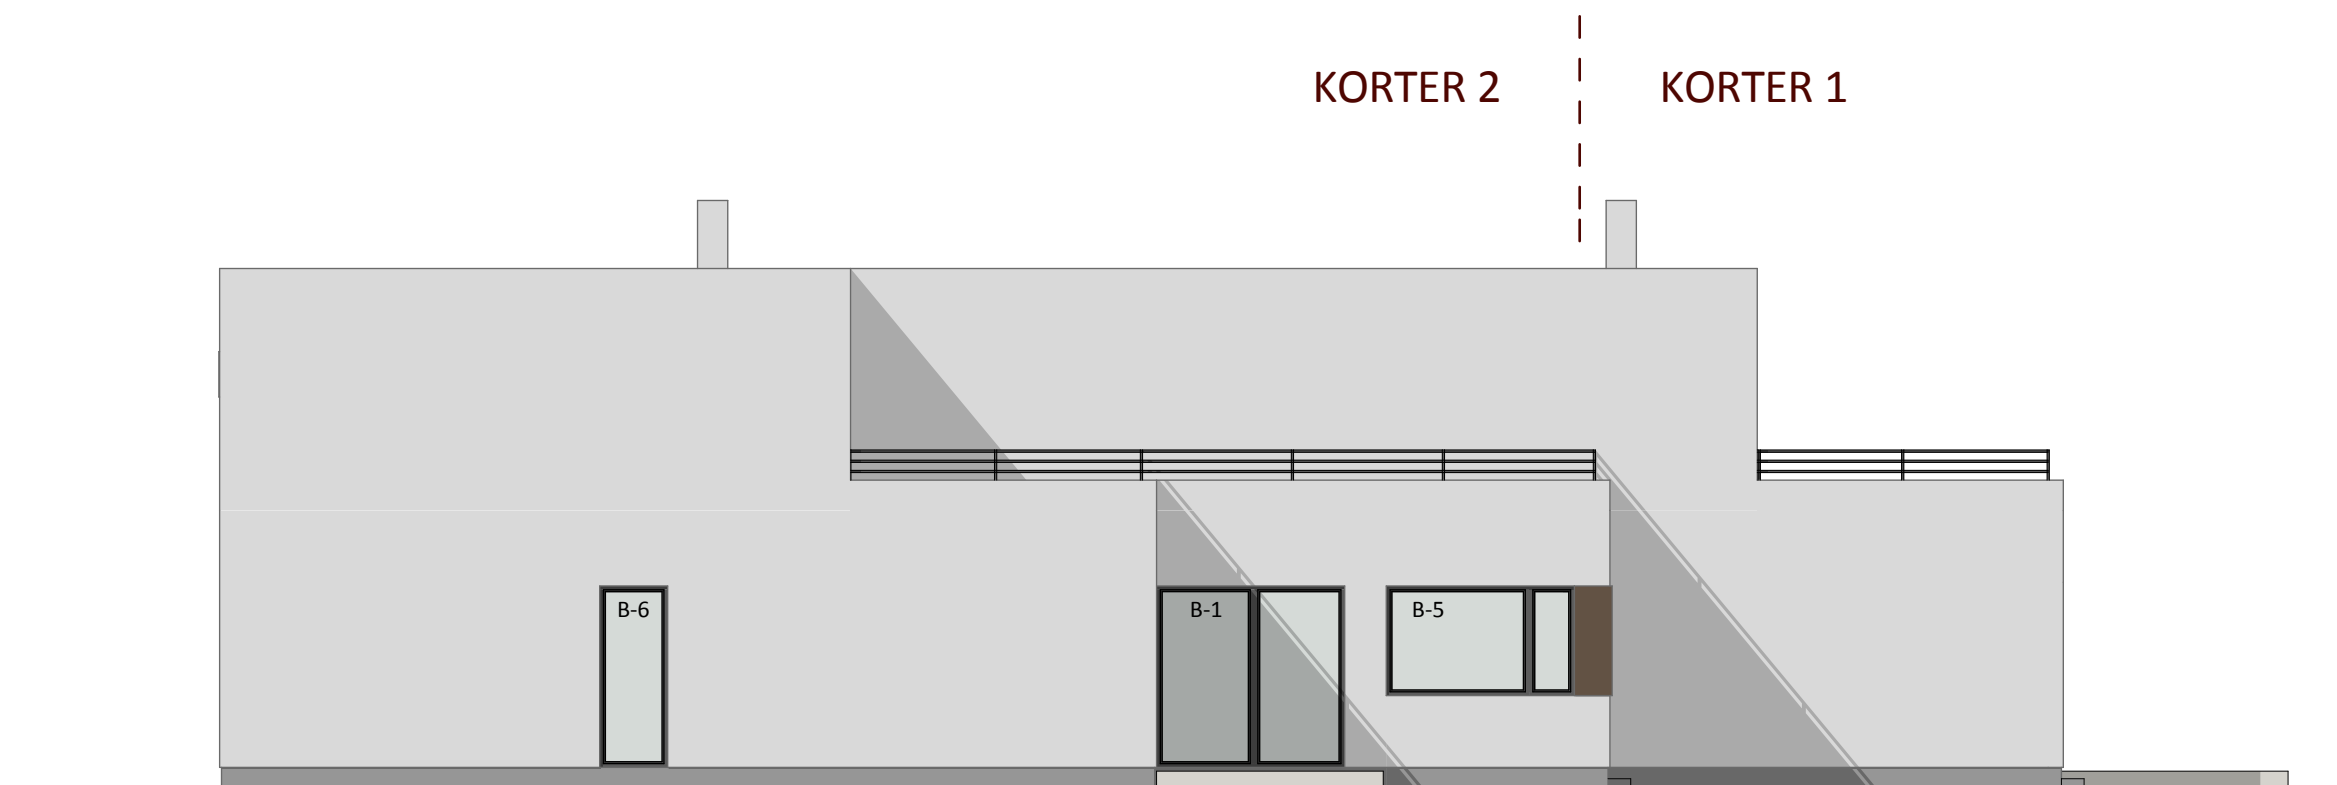
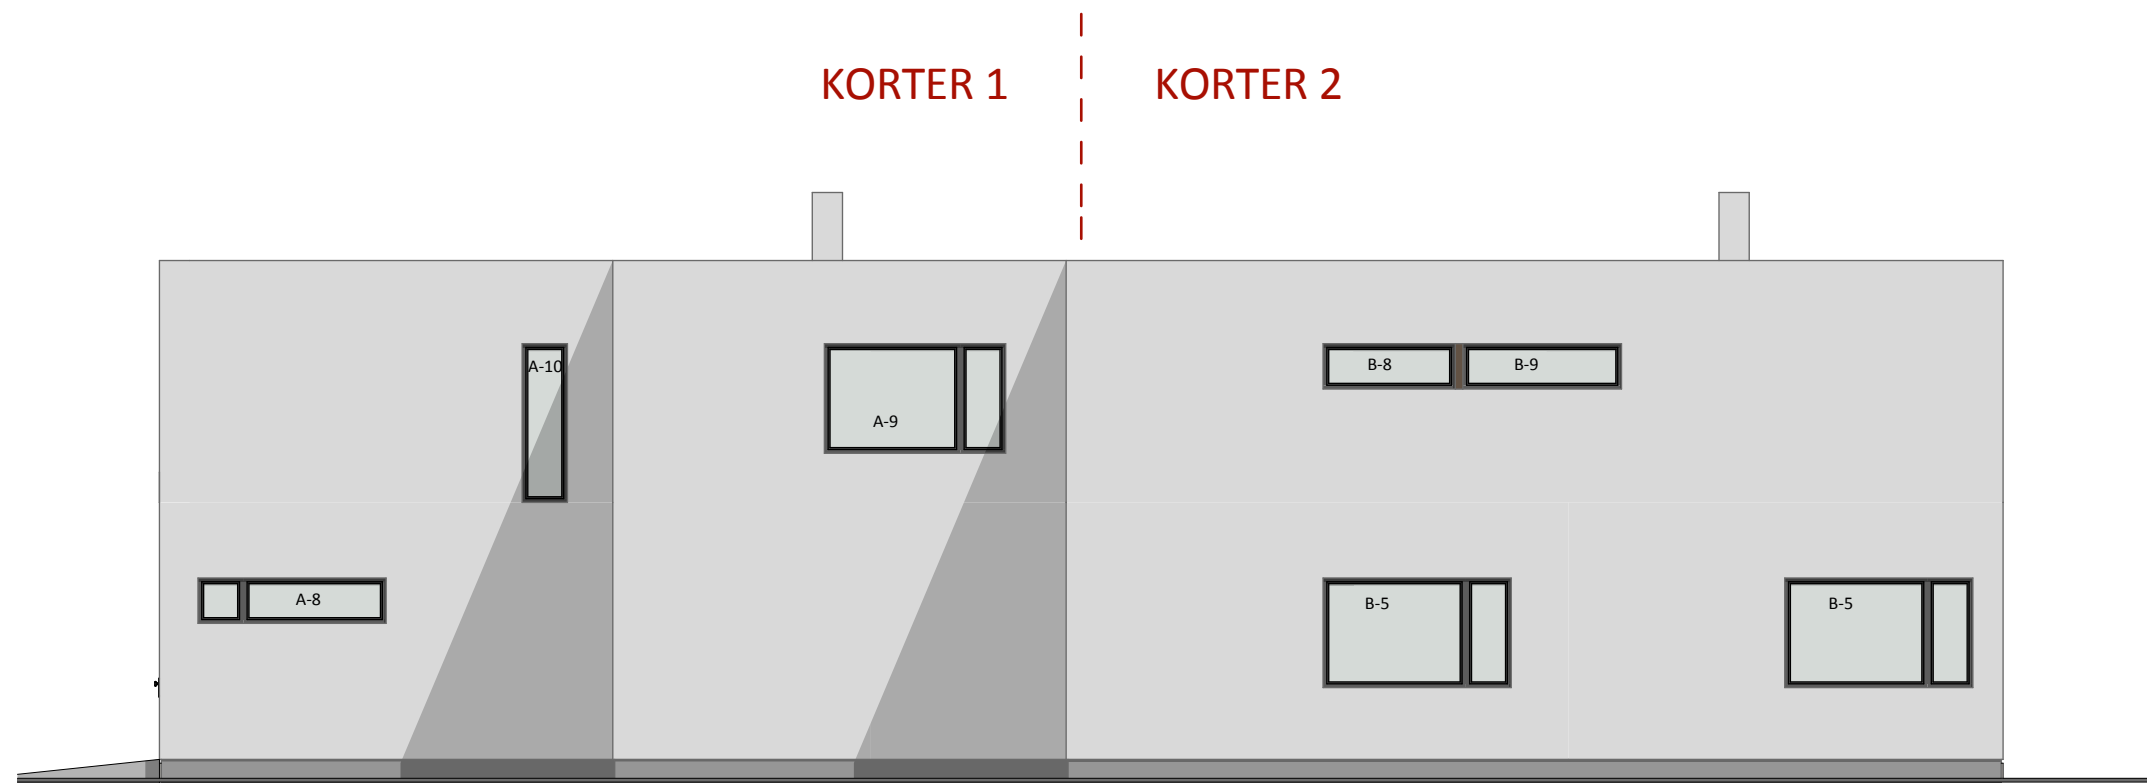
RUUMIDE EKSPLIKATSIOON KORTER 1			
KORRUS	NR	RUUMI NIMI	PINDALA
1.	1	ESIK	2,6
1.	2	GARDEROOB 1	9,6
1.	3	WC	2,1
1.	4	MAJAPIDAMISRUUM	6,5
1.	5	SAUN	4,0
1.	7	PUHKERUUM	10,8
1.	8	KÜÜK-SÕOGITUBA	38,1
1.	9	ELUTUBA	33,2
1.	10	KABINET	10,7
2.	11	TREPIHALL	13,4
2.	12	MAGAMISTUBA 1	20,1
2.	13	GARDEROOB	7,4
2.	14	VANNITUBA	5,1
2.	15	MAGAMISTUBA 3	18,1
2.	16	MAGAMISTUBA 2	20,9
2.	17	VANNITUBA	6,9
			209,5 m²

1 RUUMIDE EKSPLIKATSIOON KORTER 2			
KORRUS	NR	RUUMI NIMI	PINDALA
1.	1	ESIK	2,1
1.	2	GARDEROOB	14,3
1.	3	PANIPAİK	6,6
1.	4	MAJAPIDAMISRUUM	5,5
1.	5	WC	2,2
1.	6	KÜÜK-SÕOGITUBA	23,7
1.	7	KORIDOR	6,8
1.	8	PUHKERUUM	13,4
1.	10	SAUN	3,1
1.	11	TREPIHALL/KABINET	19,3
1.	12	ELUTUBA	34,2
1.	13	MAGAMISTUBA 1	26,0
2.	14	MAGAMISTUBA 2	17,6
2.	15	GARDEROOB	4,1
2.	15	GARDEROOB	4,1
2.	17	MAGAMISTUBA 3	15,8
2.	18	GARDEROOB	3,7
2.	19	VANNITUBA	6,3
2.	20	TREPIHALL	7,8
			216,6 m²

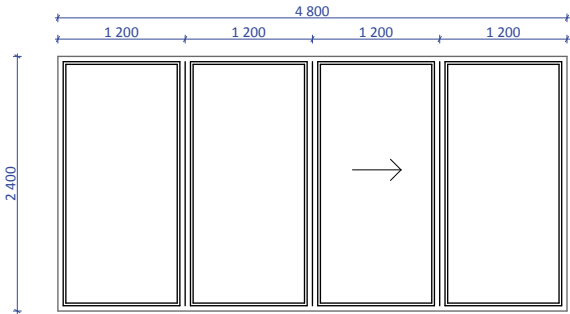
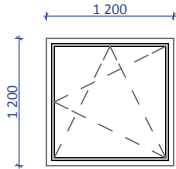
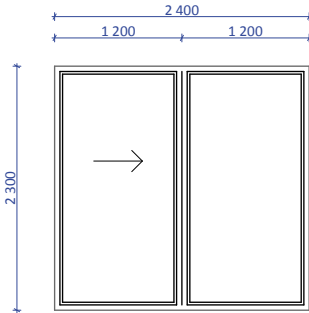
RUUMIDE EKSPLIKATSIOON			
KORRUS	NR	RUUMI NIMI	PINDALA
1.		GARAÄ	31,4
1.		TEHNILINE RUUM	5,0
			36,4 m²





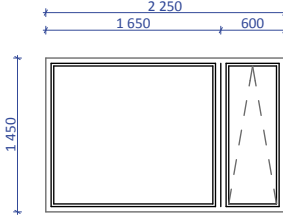
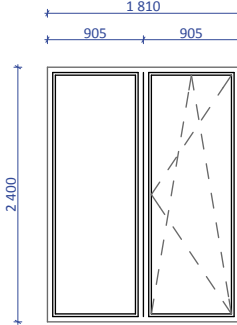
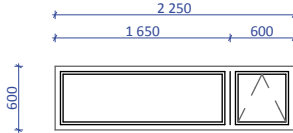
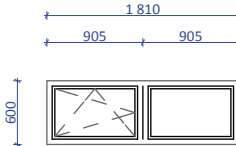


AKENDE SKEEM - KORTER 1

POS. NR	JOONIS	KOGUS
A-1		1 tk
A-2		1 tk
A-3		3 tk

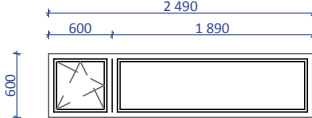
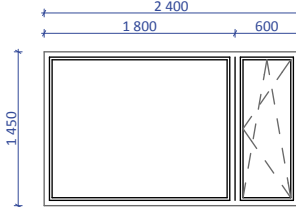
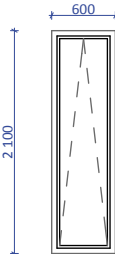
Märkused:
Esitatud mõõdud on seina ava mõõdud
Akende avamise süsteem nõustada tellijaga
Esitatud joonised on vaatega väljast

AKENDE SKEEM - KORTER 1

POS. NR	JOONIS	KIRJELDUS	KOGUS
A-4			1 tk
A-5			1 tk
A-6			1 tk
A-7			1 tk

Märkused:
Esitatud mõõdud on seina ava mõõdud
Akende avamise süsteem nõustada tellijaga
Esitatud joonised on vaatega väljast

AKENDE SKEEM - KORTER 1

POS. NR	JOONIS	KIRJELDUS	KOGUS
A-8			1 tk
A-9			1 tk
A-10			1 tk

Märkused:
Esitatud mõõdud on seina ava mõõdud
Akende avamise süsteem nõustada tellijaga
Esitatud joonised on vaatega väljast

AKENDE SKEEM - KORTER 2

POS. NR	JOONIS	KOGUS
B-1		2 tk
B-1*		1 tk
B-2		1 tk

Märkused:

Esitatud mõõdud on seina ava mõõdud
Akende avamise süsteem nõustada tellijaga
Esitatud joonised on vaatega väljast

AKENDE SKEEM - KORTER 2

POS. NR	JOONIS	KIRJELDUS	KOGUS
B-3			2 tk
B-4			2 tk
B-5			3 tk

Märkused:

Esitatud mõõdud on seina ava mõõdud
Akende avamise süsteem nõustada tellijaga
Esitatud joonised on vaatega väljast

AKENDE SKEEM - KORTER 2

POS. NR	JOONIS	KIRJELDUS	KOGUS
B-6			1 tk
B-7			1 tk
B-8			1 tk
B-9			1 tk

Märkused:

Esitatud mõõdud on seina ava mõõdud
Akende avamise süsteem nõustada tellijaga
Esitatud joonised on vaatega väljast