


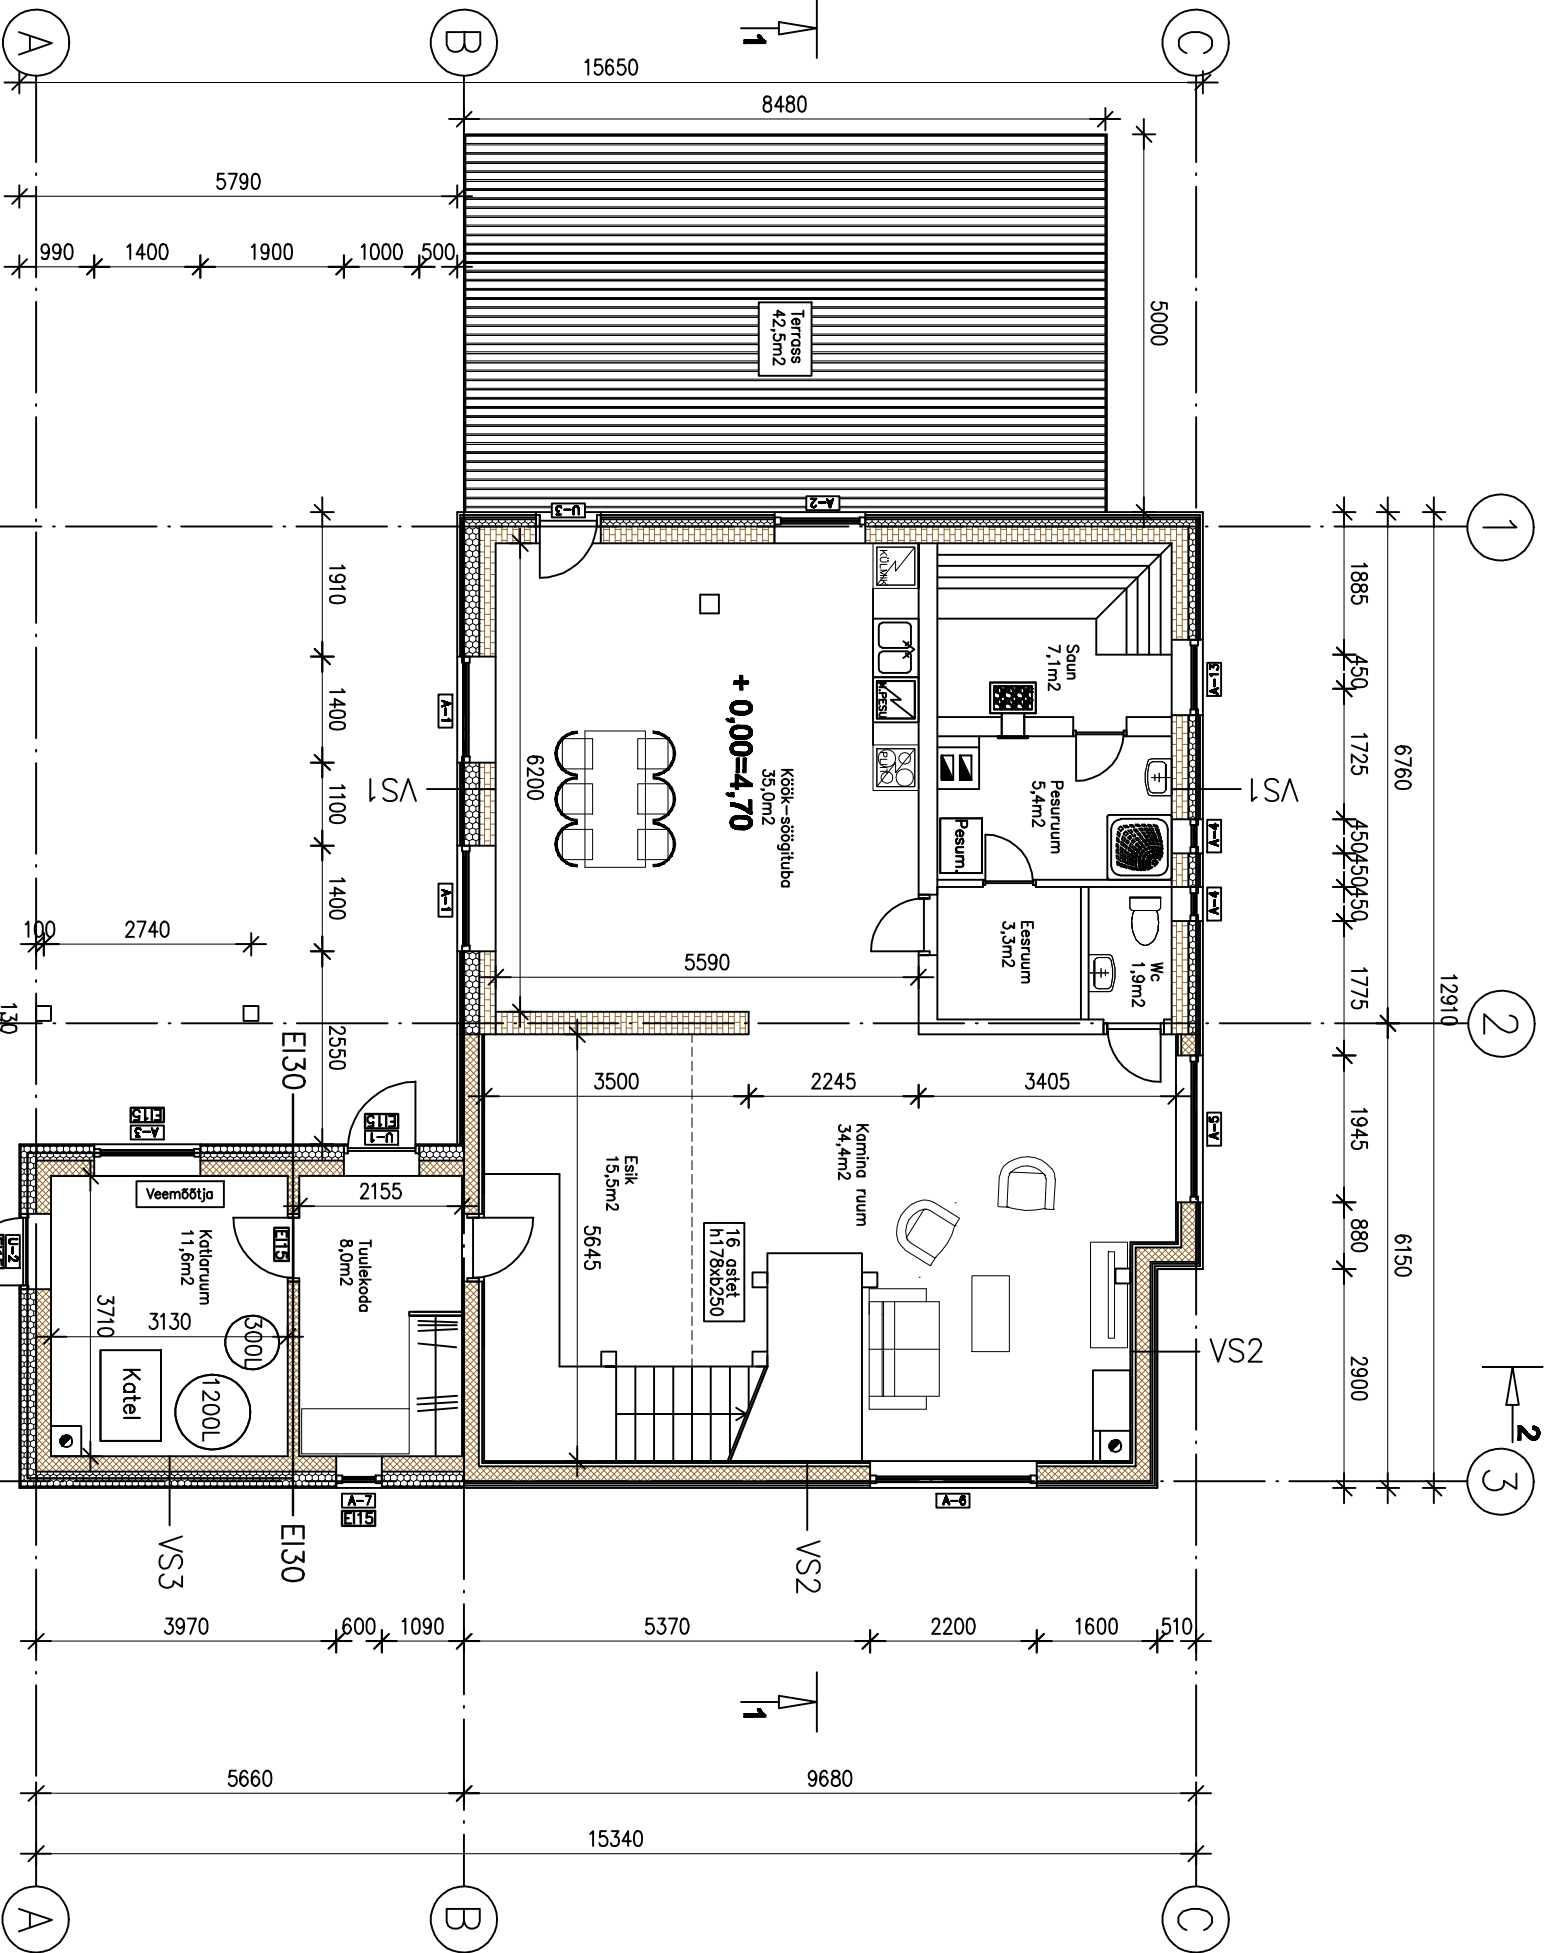

RUUMIDE EKSPLIKATSIOON, I korrus
Köök – söögituba – 35,0m²
Kamina ruum – 34,4m²
Esik – 15,5m²
Saun – 7,1m²
Pesuruum – 5,4m²
WC – 1,9m²
Eesruum – 3,3m²
Tulekoda – 8,0m²
Kattoruum – 11,6m²

1 KORRUS KOKKU – 122,2m²

Olemasolevad allesjäävad välisseinad
 Uued ehitatavad välisseinad

EI30 tuletõkke sektsioon
 Tuletõkke tarindis oleva ava tuletõkke klass

- Märkused:
- Kõikide materjalide ja ehitustööde kvaliteet peab vastama EV-s seadustega kehtestatud nõuetele ja olema kooskõlas hea ehitustavaga.
 - Kõik etteantud mõõdud tuleb ehitustööde käigus kontrollida kohapeal
 - Vihmavee süsteenide värvitoon valida fassaadiga sarnasse tooni (hele beez)
 - Kõik avatõited on eraldi toodud avatõidete spetsifikatsioonis
 - Konstruktisioonide lõikeid vaadata jooniselt "Lõige 1–1" ja "Lõige 2–2"
 - Välisviimistuse värvitoonid on toodud välisviimistuse eksplikatsioonis
 - Vertikaalse laudisena kasutada "karedat" nelikant lauda 22x125mm
 - Krohvitava seinosa viimistlemisel kasutada ühe tootja fassaadi liitsüsteemi