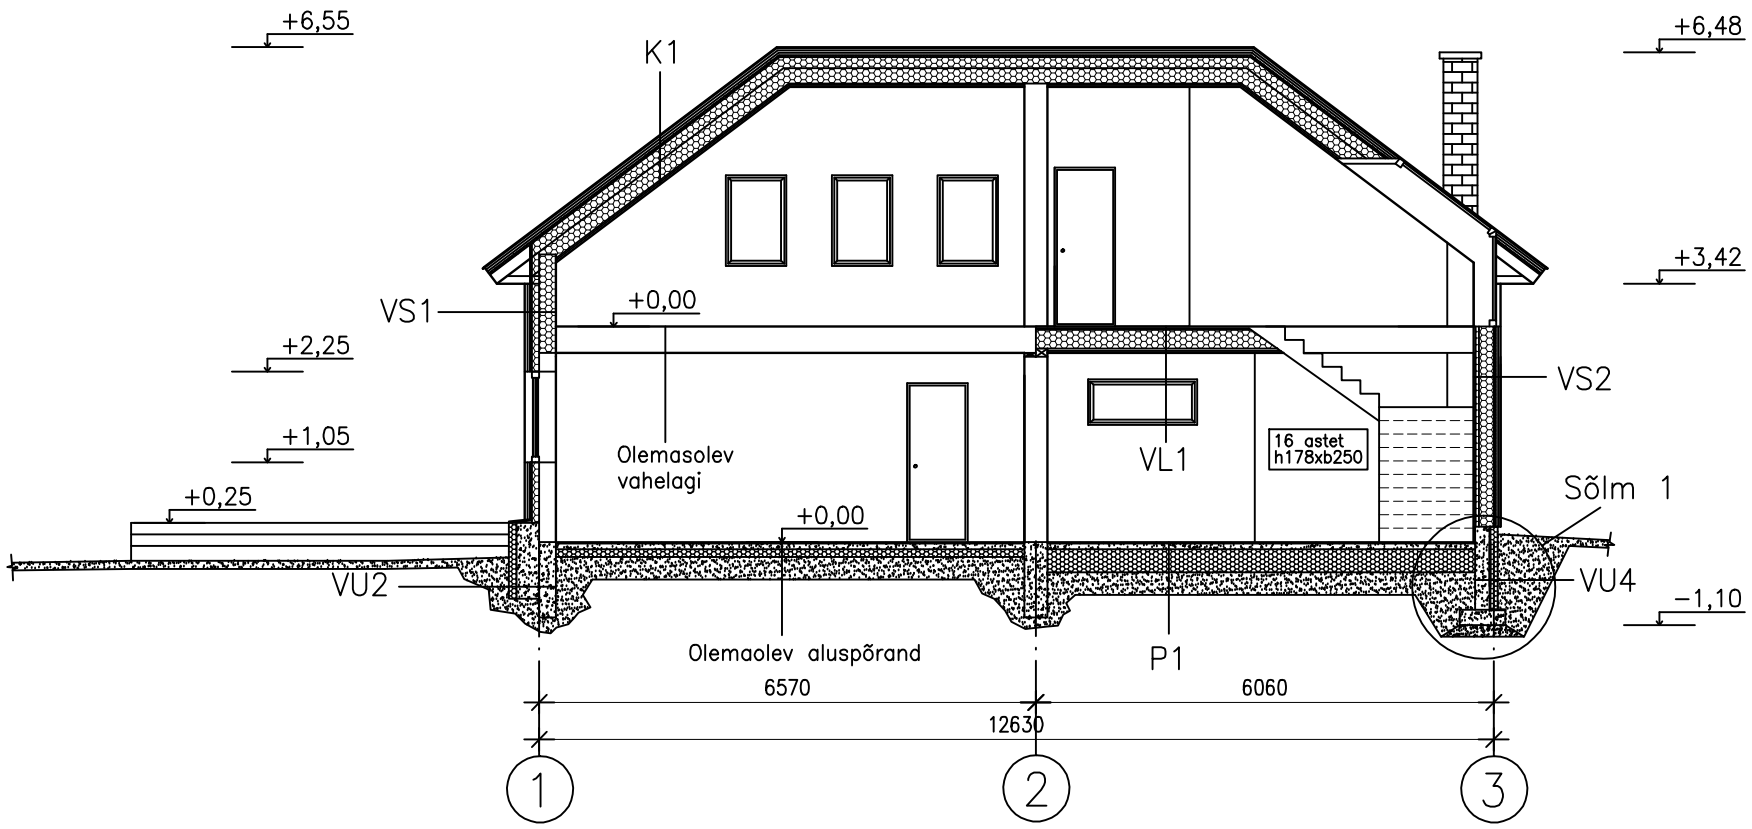

VS4 – Olemasolev lõunapoolne välissein

520

Siseviimistlus 30mm
Tuhaplokk 200mm
Puitkarkass 50x200mm, samm 600mm
Mineraalvill 200mm
Tuuletõke RKL–31 EJ Facade 25mm
Roov 30mm horisontaalne
Laudis 18+18mm vertikaalne

VU1 – Olemasoleva vundamendi soojustamine

310

Mineraalkrohv armeerimisvõrgul
Soojusisolatsioon EPS120, perimeeter Pluss 100mm
Kleephüdroisolatsioon
Bituumenkrunt
Olemasolev betoonvundament 200mm

VU2 – Olemasoleva vundamendi soojustamine

610

Mineraalkrohv armeerimisvõrgul
Soojusisolatsioon EPS120, perimeeter Pluss 100mm
Kleephüdroisolatsioon
Bituumenkrunt
Vundamendi tugevdusvöö 300mm
Olemasolev betoonvundament 200mm

VU3 – Olemasoleva vundamendi soojustamine

440

Mineraalkrohv armeerimisvõrgul
Soojusisolatsioon EPS120, perimeeter Pluss 100mm
Kleephüdroisolatsioon
Bituumenkrunt
Vundamendi tugevdusvöö 130mm
Olemasolev betoonvundament 200mm

VU4 – Uue vundamendi rajamine (eluhoone osas)

310

Mineraalkrohv armeerimisvõrgul
Soojusisolatsioon EPS120, perimeeter Pluss 100mm
Kleephüdroisolatsioon
Bituumenkrunt
Betoonkivi vundament 200mm

VU5 – Uue vundamendi rajamine (katlamaja osas)

390

Mineraalkrohv armeerimisvõrgul
Soojusisolatsioon EPS120, perimeeter Pluss 180mm
Kleephüdroisolatsioon
Bituumenkrunt
Betoonkivi vundament 200mm

P1 – Esimese korruse põrand

705

Pinnaviimistlus vastavalt projektile
Betoonpõrand 80mm, armatuurvõrk 150x150mm
Betooni aluskile
Soojusisolatsioon EPS80, 300mm
Tihendatud dreenliiv 300mm

VS1 – Olemasolev välissein

420

Siseviimistlus 30mm
Tuhaplokk 200mm
Puitkarkass 50x100mm, samm 600mm
Mineraalvill 100mm
Tuuletõke RKL–31 EJ Facade 25mm
Roov 30mm horisontaalne
Laudis 25+25mm vertikaalne

VS2 – Uus välissein

355

Kipsplaat 13
Puitlaastplaat 12
Karkass 45mm, samm 600mm
Mineraalvill 50mm
Aurutõke
Karkass 195
Mineraalvill 200mm
Tuuletõke RKL–31 EJ Facade 25mm
Roov 30 horisontaalne, samm 600mm
Laud 25+25mm vertikaalne

VS3 – Katlaruumi välissein

440

Siseviimistlus 20
Poorbetoonplokk 200mm
Jäik mineraalvill 200mm
Õhekrohv armeerimisvõrgul 20mm

K1 – Katuse soojustatud kaldosa

485

Bituumen sindel
Bituumen paber
OSB3 12mm
Roovitus 32x100, samm 250mm
Distantsliist 30mm
katuse aluskile
Distantsliist 30mm
Tuuletõke RKL–31 EJ Facade 25mm (võib paigaldada ka sarikate vahele)
Uus katusesarikas 150mm
Mineraalvill 150mm
Olemasolev katusesarikas 150mm
Mineraalvill 150mm
Aurutõke
Mütsprofiil 22mm
2x kipsplaat 26mm

VL1 – Korruse vahelagi

340

Põranda viimistlus vastavalt projektile
OSB3, 20mm (must aluspõrand)
Laetala 75x200mm, samm 400mm
Mineraalvill 200mm
Laeroovitus 50x50mm, samm 600mm
Vahel mineraalvill 50mm
Kipskarkass 22mm
Kipsplaat 2x, 26mm