


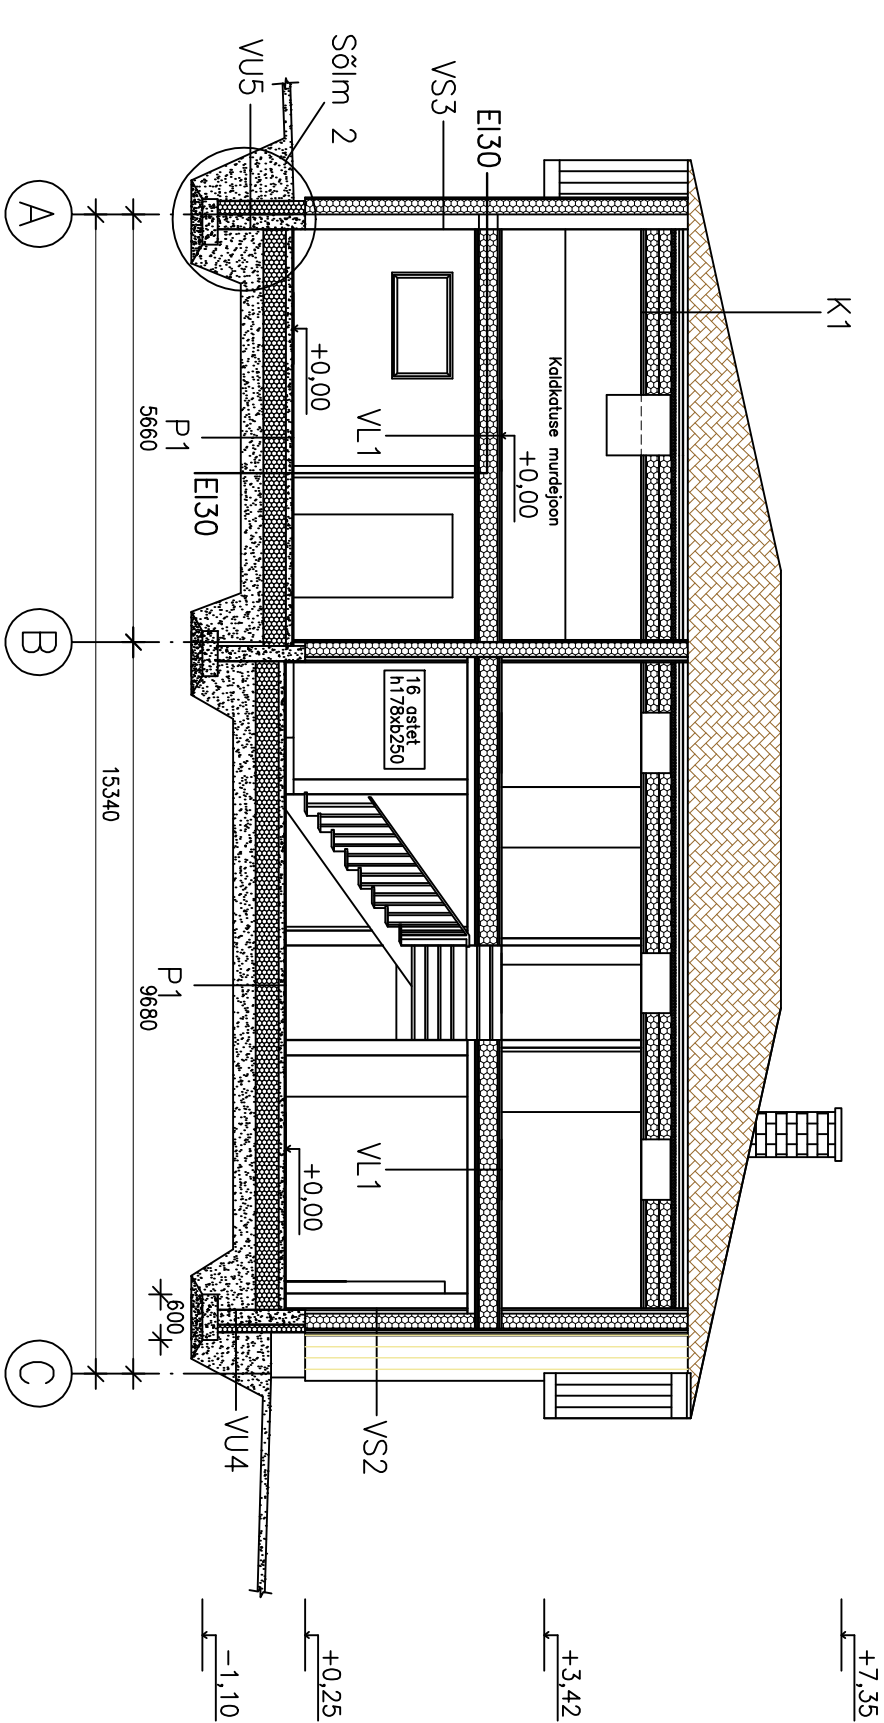

VS1 – Olemasolev välissein

✂	Sisevärinistlus 30mm
✂	Tuubplokk 200mm
✂	Puitkarkass 50x100mm, samm 600mm
✂	Mineraalvill 100mm
✂	Tuletõkke R _{KL} -31 E _J Facode 25mm
✂	Roov 30mm horisontaalne
✂	Laudis 25+25mm vertikaalne

VS2 – Uus välissein

✂	Kipsplaat 13
✂	Puitkarkass 12
✂	Karkass 45mm
✂	Mineraalvill 50mm
✂	Aurutõkke
✂	Karkass 195
✂	Mineraalvill 200mm
✂	Tuletõkke R _{KL} -31 E _J Facode 25mm
✂	Roov 30 horisontaalne
✂	Laud 25+25mm vertikaalne

VS3 – Katlaruumi välissein

✂	Sisevärinistlus 20
✂	Poorbetoonplokk 200mm
✂	Jätk mineraalvill 200mm
✂	Ohetõrkv armeerimisvõrgu 20mm

K1 – Katuse soojustatud kaldosa

✂	Bitumunen sindel
✂	Bitumunen paber
✂	OSS3 12mm
✂	Roovitus 32x100, samm 250mm
✂	Roovitus 32x100, samm 250mm
✂	Katuselaud 30mm
✂	Katuselaud 30mm
✂	Distantsilist 30mm
✂	Tuletõkke R _{KL} -31 E _J Facode 25mm (välti polgaldada ka sarkide vohete)
✂	Uus katusesarkikas 150mm
✂	Mineraalvill 150mm
✂	Mineraalvill 150mm
✂	Aurutõkke
✂	Mütsiprofiil 22mm
✂	2x kipsplaat 26mm

VL1 – Korruse vahelagi

✂	Põranda viimistlus vastavalt projektile
✂	OSB3, 20mm (must oluspõrand)
✂	Laetala 75x200mm, samm 400mm
✂	Mineraalvill 200mm
✂	Läerovitus 50x30mm, samm 600mm
✂	Vahel mineraalvill 50mm
✂	Kipskarkass 22mm
✂	Kipsplaat 2x, 26mm

VS4 – Olemasolev lõunapoolne välissein

✂	Sisevärinistlus 30mm
✂	Tuubplokk 200mm
✂	Puitkarkass 50x200mm, samm 600mm
✂	Mineraalvill 200mm
✂	Tuletõkke R _{KL} -31 E _J Facode 25mm
✂	Roov 30mm horisontaalne
✂	Laudis 18+18mm vertikaalne

VU1 – Olemasoleva vundamenti soojustamine

✂	Mineraalkrohv armeerimisvõrgu
✂	Soojusisolatsioon EPS120, perimeeter Pluss 100mm
✂	Kleephidroisolatsioon
✂	Bitumենkrunt
✂	Olemasolev betoonvundament 200mm

VU2 – Olemasoleva vundamenti soojustamine

✂	Mineraalkrohv armeerimisvõrgu
✂	Soojusisolatsioon EPS120, perimeeter Pluss 100mm
✂	Kleephidroisolatsioon
✂	Bitumենkrunt
✂	Vundamenti tugevdusvöö 300mm
✂	Olemasolev betoonvundament 200mm

VU3 – Olemasoleva vundamenti soojustamine

✂	Mineraalkrohv armeerimisvõrgu
✂	Soojusisolatsioon EPS120, perimeeter Pluss 100mm
✂	Kleephidroisolatsioon
✂	Bitumենkrunt
✂	Vundamenti tugevdusvöö 130mm
✂	Olemasolev betoonvundament 200mm

VU4 – Uue vundamenti rajamine (eluhoone osas)

✂	Mineraalkrohv armeerimisvõrgu
✂	Soojusisolatsioon EPS120, perimeeter Pluss 100mm
✂	Kleephidroisolatsioon
✂	Bitumենkrunt
✂	Betoonkivi vundament 200mm

VU5 – Uue vundamenti rajamine (katlamaja osas)

✂	Mineraalkrohv armeerimisvõrgu
✂	Soojusisolatsioon EPS120, perimeeter Pluss 180mm
✂	Kleephidroisolatsioon
✂	Bitumենkrunt
✂	Betoonkivi vundament 200mm

P1 – Esimese korruse põrand

✂	Prinnaviimistlus vastavalt projektile
✂	Betoonpõrand 80mm, armatuurvõrk 150x150mm
✂	Soojusisolatsioon EPS80, 300mm
✂	Tihendatud dreniiv 300mm

— · — · — · — EI30 tuletõkke sektsioon

EI15 Tuletõkke tarindis oleva ava tuletõkke klass