


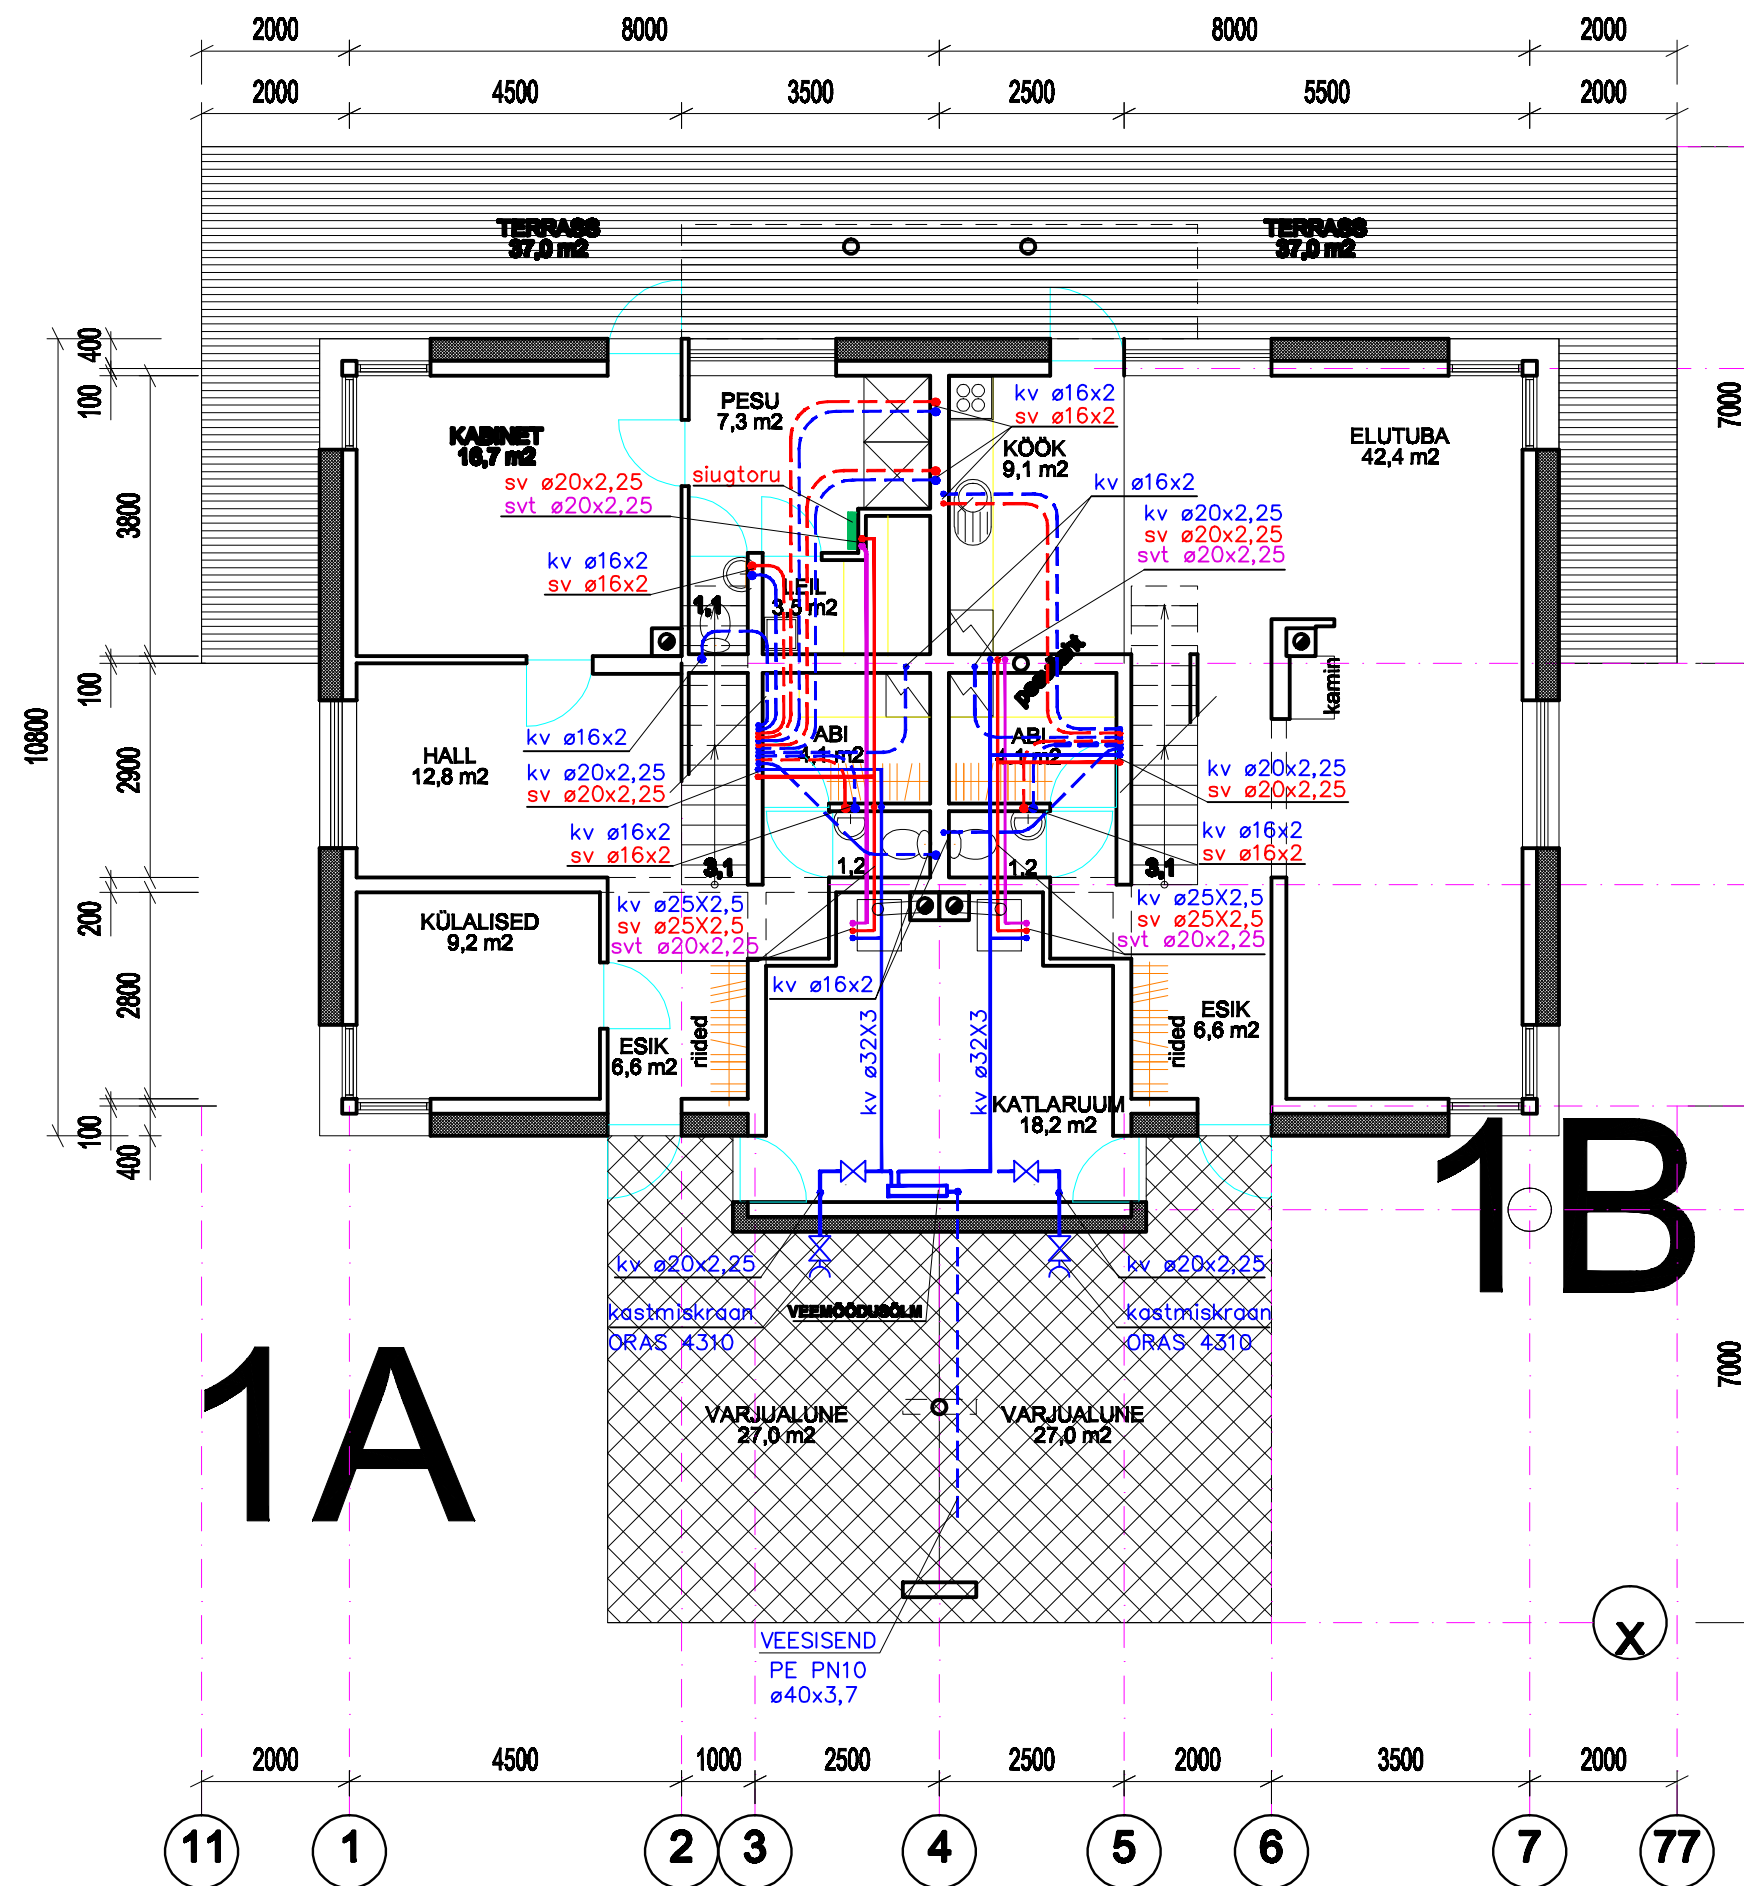

- MÄRKUSED:
1. Torustik ehitatakse alupex torudest.
 2. Torustik paigaldatakse lae alla ning seina ja põranda konstruktsiooni sisse.
 3. Torustik isoleeritakse vastavalt LVI-RYL 2002 nõuetele.
 4. Torustike ühenduskohtadesse san. seadmetega paigaldada sulgliitmikud.

kv ø25x2,5 külm vesi (kv) toru läbimõõt x seina paksus
 sv ø25x2,5 soe vesi (sv) toru läbimõõt x seina paksus
 svt ø20x2,25 soe vesi (sv) toru läbimõõt x seina paksus
 Torud lae all
 Toru põrandas