


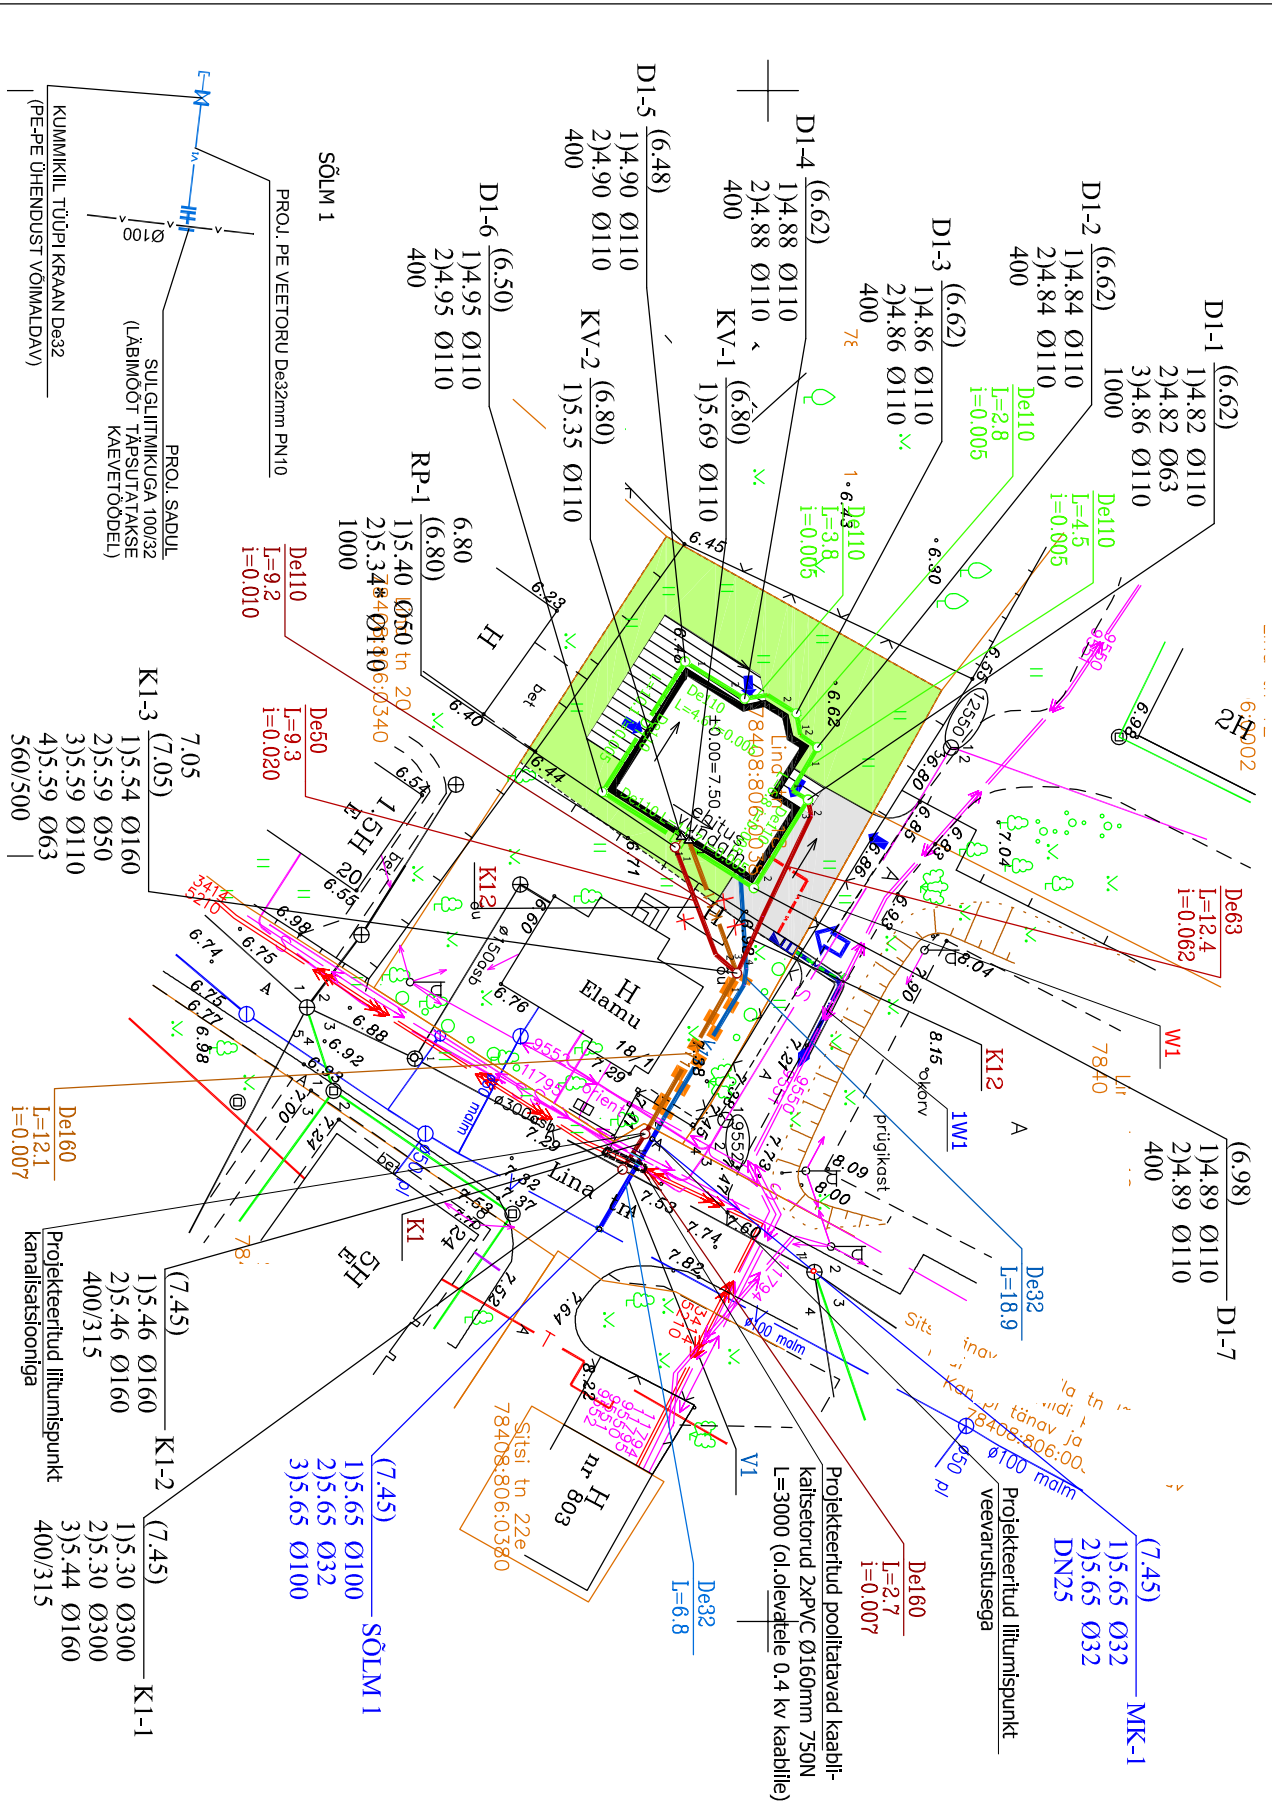

Tingmärgid:

- Proj. kaablikaitsetorud 2xØ160mm olemasolevatele kaablile
- Kinnistu piirid
- Ol.olev reoveetorstik
- Ol.olev veetorstik
- Proj. reoveetorstik väljaspool kinnistut
- Proj. kinnistu reoveetorstik
- Proj. veetorstik väljaspool kinnistut
- Proj. kinnistu veetorstik
- Proj. kaev
- Proj. дренаztorstik
- Proj. survetorstik kinnistul (drenaaz- või reoveele)
- Proj. kanalisatsioon (kinnisel meetodil)
- Proj. veetorstik (kinnisel meetodil)
- Lammutatav abihoon

Tingmärgid vastavalt Lina 18/2 üksikelamu ehitusprojekt EP126530; Pluselement OÜ

PLANEERITAV HOONE



PLAN. AUTO- / JALAKÄIJA PÄÄS

PLAN. BETOONKIVI KATE




PLAN. MADALPINGE

PLAN. VÄLISPIIRE



PLAN. HALJASTUS / MURU

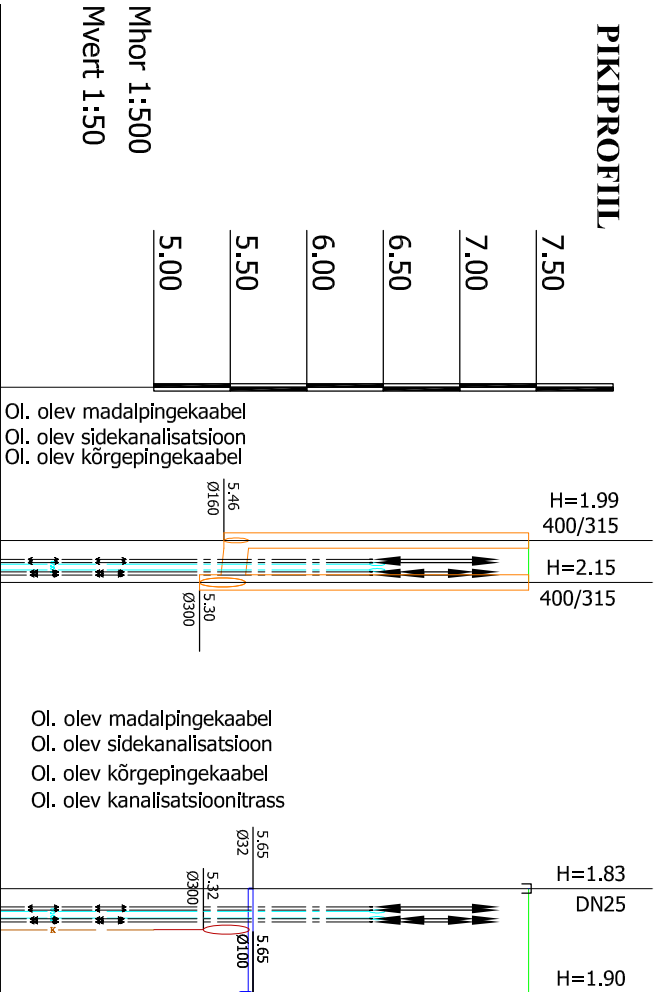

KAEVU TÄHIS	K1-2 K1-1	MK-1 SÕLM 1
OLEMASOLEVA MAAPINNA KÕRGUS (m ABS)	7.45	7.45
PROJEKTEERITUD MAAPINNA KÕRGUS (m ABS)	7.45	7.45
TORU PÕHJA KÕRGUS (m ABS)	5.46	5.65
TORU RAJAMISSÜGAVUS	1.99	1.83
LANG	0.007	0.000
TORU LÄBIMÕÖT	De160 - 2.7m	De32 - 6.8m
TORU TÜÜP	REOVESI	VESI
TORU ALUS		
VAHEKAUGUSED (m)	2.7	6.8
SIRGESTATUD TRASSI PLAAN		

EHTUS-MONTAAZHIT ÖÖDE TEGEMISEL JÄRGIDA KEHTIVAD NORME, VALMISTAJATEHASE LUNISEID, OLEMASOLEVA VÕRGUDE VALDAJA TINGIMUSI, PLASTTORUDE PÄIGALDAMISEL JÄRGI DA RIL-77 NÕUDEID, HOOV KAEVULUKUDE KÕRGUSMÄRGID TÄPSUSTADA VERTIKAALPLANEERINGUGA, OL.OLEVATE KOMMUNIKATSIOONIDEGA LOKUMISED TÄPSUSTATAKSE TÄIENDAVALT EHTUSTÖÖDEL, VAJADUSEL RAJATAKSE PROJEKTEERITUD TORUSTIK TISELE KÕRGUSELE.