

TINGMÄRGID

	KINNISTUTE PIIRID
	TAASTATAV ASFALTKATE SÕIDUTEEL
	TAASTATAV ASFALTKATE ALUSKIHIDEGA SÕIDUTEEL
	TAASTATAV MURU (KINNISTUL)
	TAASTATAV ASFALTKATE KÕNNITEEL
	PROJEKTEERITUD KAEVIK
	PROJEKTEERITUD ALLALASTUD ÄÄREKIVI (150x290mm) H=3 cm (vastavalt ol.olevatele)
	TAASTATAV PIIRDEAED (VALADUSEL)
	TAASTATAV KAEVEJÄLG KILLUTIKUGA
	Proj. kaablikaitsetorud 2xØ160mm olemasolevatele kaablile
	Ol.olev reoveetorustik
	Ol.olev veetorustik
	Proj. reoveetorustik väljaspool kinnistut
	Proj. kinnistu reoveetorustik
	Proj. veetorustik väljaspool kinnistut
	Proj. kinnistu veetorustik
	Proj. kaev 400/315
	Proj. дренаaztorustik
	Proj. drenaaztorustik (perforeerimata)
	Proj. kanalisatsioon (kinnisel meetodil)
	Proj. veetorustik (kinnisel meetodil)
	Lammutatav abihoon

MÄRKUSED:

1. Tallinna Teeregistri andmetel on l

tänaava sõidutee kate

paariskõnnitee kate aastast 2000. Juurdepääsutee kate


aastast 1999,

juurde aastast 2002.
2. Geodeetilise alusplaanii koostas

..

Koordinaadid L-Est 97 süsteemis, kõrgused Balti süsteemis.

september 2013).

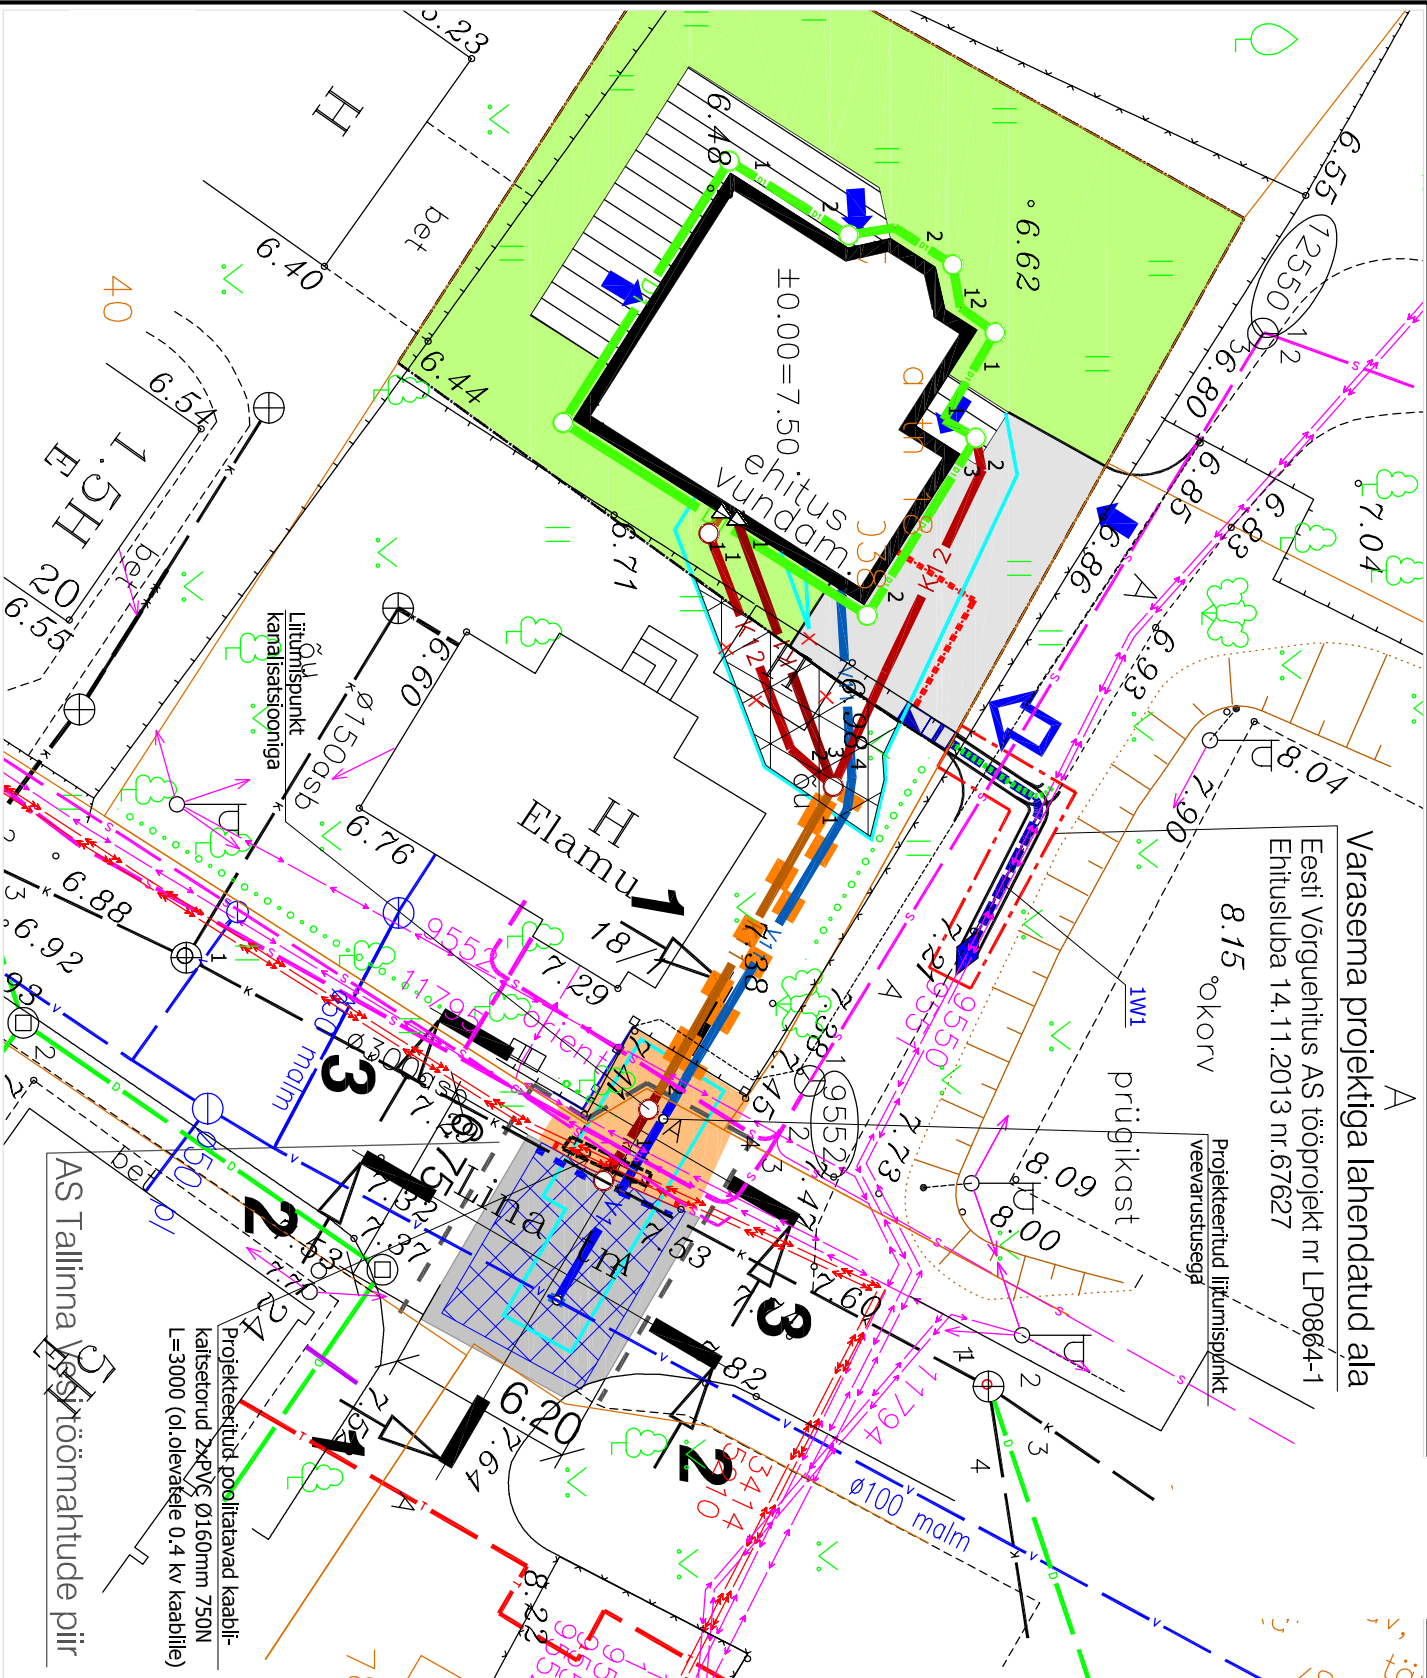

Tingmärgid vastavalt Lina 18 elektrivarustuse projektile LP0864-1
Eesti Energia Võrguehitus AS ehiluba 14.11 2013 nr.67627

Tingmärgid vastavalt Lina 18/2 üksikelamu ehitusprojekt EP126530; Pluselement OÜ

- Projekteeritud MP kaabelliin (x-kaablite arv)

Projekteeritud MP kaabelliin kaitsetorus

Olemasolev MP kaabelliin tõstetuna uude trassi

Projekteeritud MP jätkumuhv

Projekteeritud liitumiskilp

Projekteeritud jaotuskilp
- PLANEERITAV HOONE

PLAN. BETOONKIVIKATE

PLAN. MURUPIND

PLAN. VÄLSPIIRE

PLAN. AUTO- / JALAKÄÄJA PÄÄS

PLAN. MADALPINGE

MÄRKUSED:

1. Taastatav sõidutee asfaltkate viia sujuvalt kokku olemasoleva asfaltkatega. Jälgida olemasoleva asfaltkate pikri- ja põikikaldeid. Asfaltkate taastamisel järgida olemasolevaid asfaltivuke.

2. Vältida teiste olemasolevate kommunikatsioonide (veetrass, kanalisatsioonitrass, side, elektrikaablid) vigastamist. Kaeveitööd teostada soovitatavalt toetusega.

3. Kinnistul taastatakse murupinnad. Lina tn 18 uut hoonet ümbristevad katted rajatakse vastavalt Pluselement OÜ koostatud Lina 18/2 üksikelamu ehitusprojektile EP126530.

4. Muru taastamisel olemasoleva mulla kasutamisel see vastavalt ette valmistada, eemaldada kivid ja muud ebasobivad esemed. Lisada uut mullamaterjali. Kasutatavas mineraalmullas peab huumusesisaldus olema vähemalt 3%. Muld peab olema nõrgalt happelise või neutraalse reaktsiooniga (pH 6,7...7,0). Mulla laotamisel tuleb seda piisavalt tihendada, et ei tekiks hilisemaid vajumeid ja lohke. Muruseemne külvamislihtedus 20...30 gr/m².