


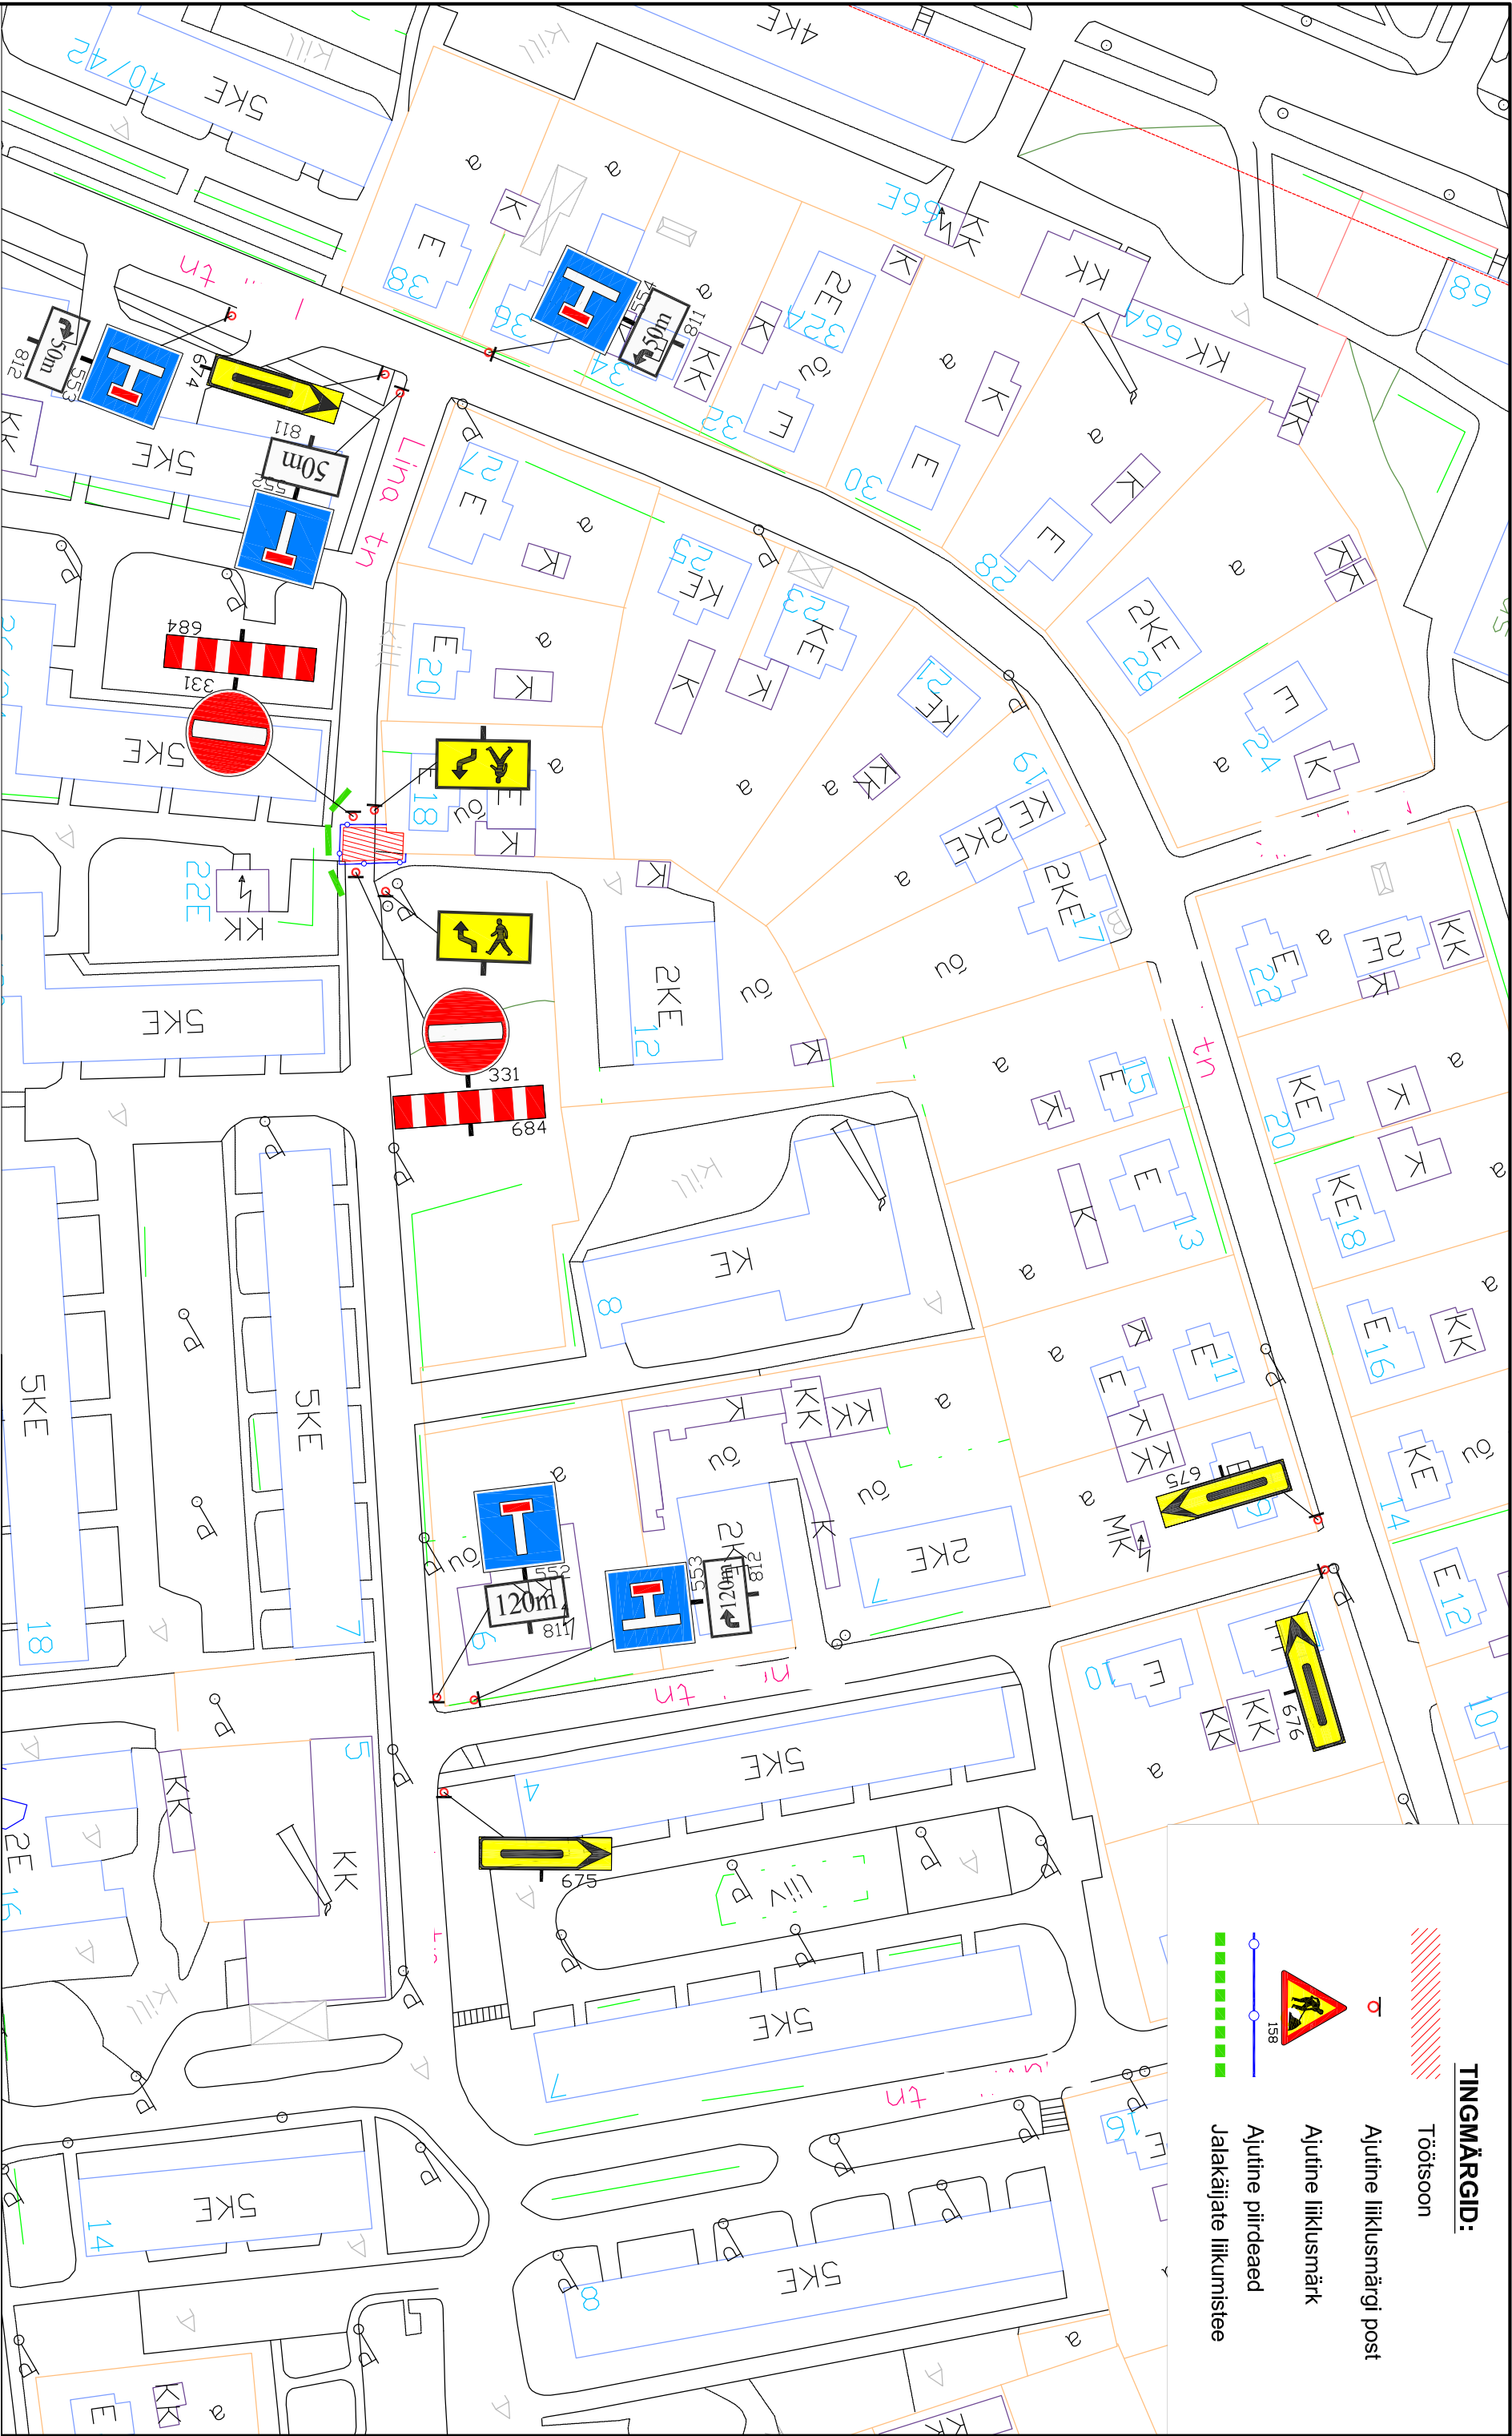

TINGMÄRGID:

-  Töötsoon
-  Ajutine liiklusemärgi post
-  Ajutine liiklusemärk
-  Ajutine piirdeadeed
-  Jalakäijate liikumistee

- MÄRKUSED:**
1. Ehituse algusest ja tööde kestusest teavitatakse lina tänava elanikke ja asutusi.
 2. Tagatakse jalakäijate liikumisvõimalus. Töö maa-ala piiratakse pildidealaga.
 3. Muud olemasolevad liiklusemärgid, mis lähevad vastuollu antud ajutise ehitusega liiklusekeemiga, tuleb kinni katta.
 4. Vajadusel korrigeerida liiklusekeem tööetapi olukorra kohaseks. Vajadusel lisada täiendavalt LM 674, 675 ja 676.
 5. Vajadusel lisada objektile täiendavaid liiklusemärgi ja kasutada reguleerijaid.
 6. Ajutised ehitusega liiklusemärgid tuleb paigaldada nii, et nad on liiklejaile üheselt mõistetavad ja arusaadavad.
 7. Tagada kogu ehitustööde vältel ajutiste liiklusemärgide püstitolek ja loetavus.
 8. Ehitusega liiklusemärgid paigaldatakse vastavalt MKM nr 16.03.2003 määrusele nr 69 "Liikluskorraldusnõuded teetöödel".