
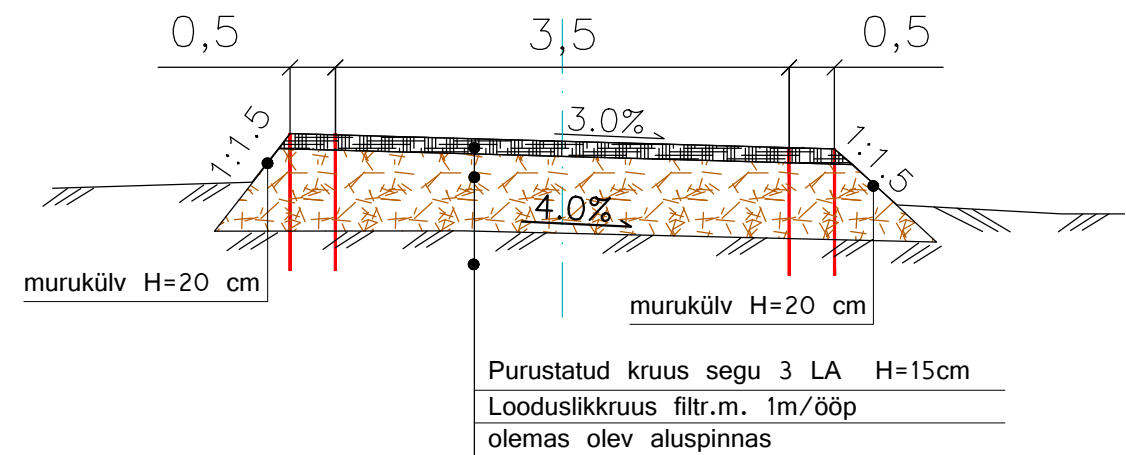


Ristlõige B-B

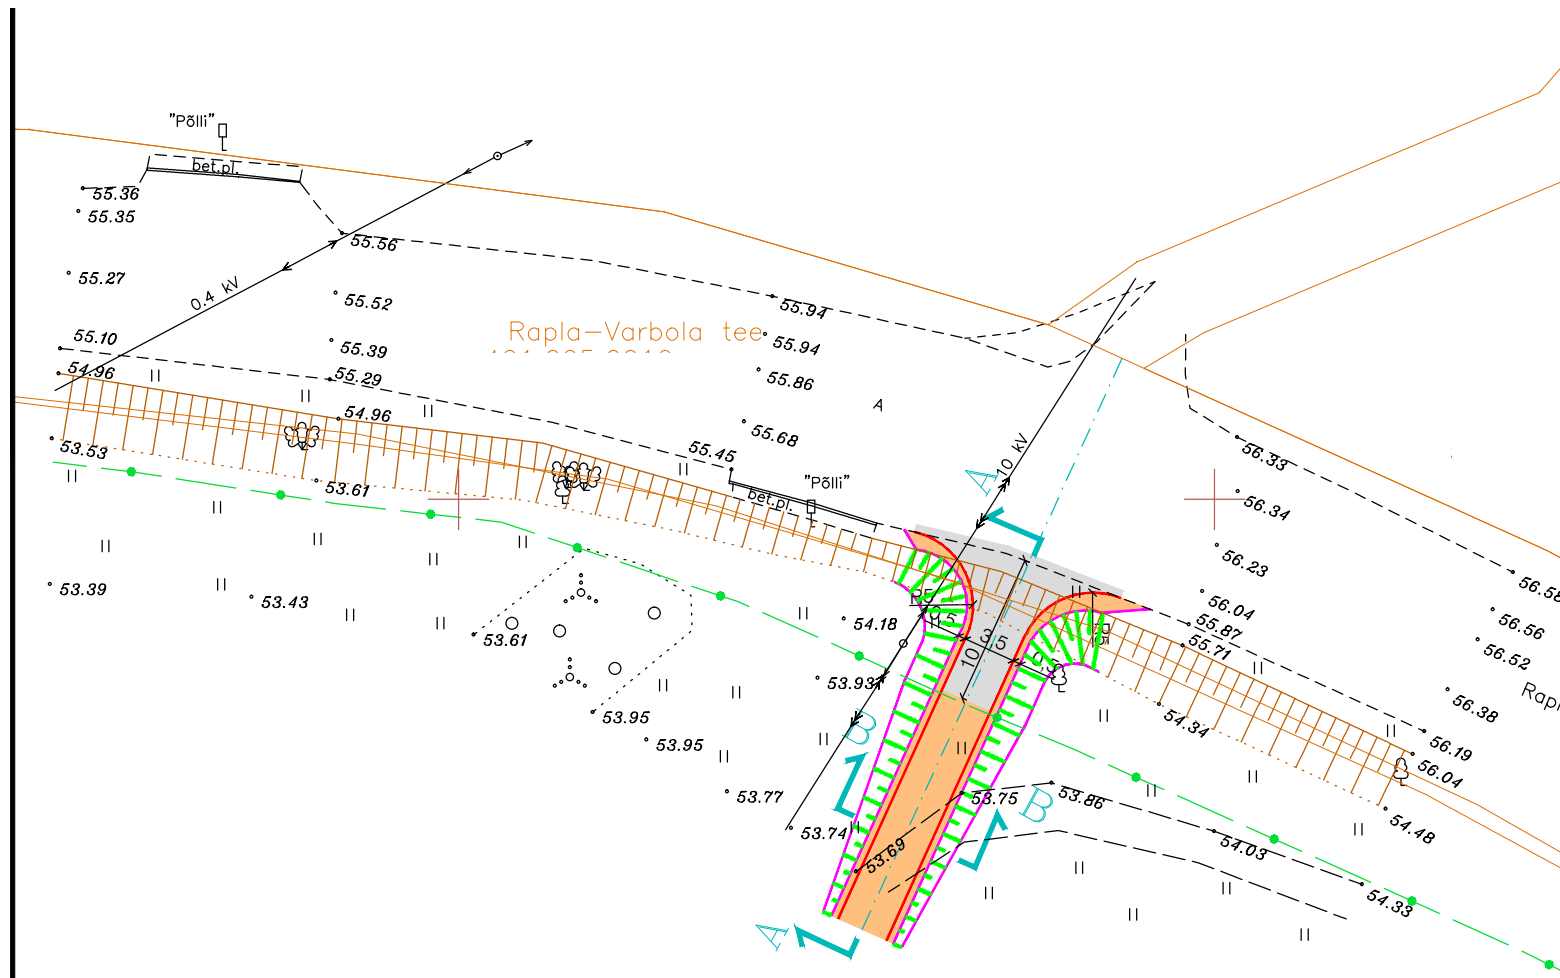

TINGMÄRGID:

PROJEKTEERITUD KRUUSKATE - 90m2

PROJEKTEERITUD IMMUTUSKATE- 50m2

PROJEKTEERITUD KATTE SERV

LÕIGE A-A

