

VS-1


VÄLUSVIIMISTLUS
HORISONTAALNE LAUDIS 22mm
TUULUTUSLIIST 25mm
TUULETÕKKEPLAAT 12mm
PUITKARKASS 50X200mm
KIVVILL 200mm
AURUTÕKKEPABER
METALLPROFIL 42mm
KLASVILL 42mm
KIPSPLAAT (GN13) 2X13mm

SS-1

SISEVIIMISTLUS
KIPSPLAAT 2X13mm
PUITKARKASS 50X100mm
MINERALVILL 100mm
KIPSPLAAT 2X13mm
SISEVIIMISTLUS

SS-2

SISEVOODRILAUD
DIS.LIIST 22X50mm
FOOLUM
PUITKARKASS 50X100mm
SOOJUSTUS 100mm
NIISKUSKINDEL KIPSPLAAT
HÜDROISOLATSIOON
KERAAMLINE SEINAPLAAT

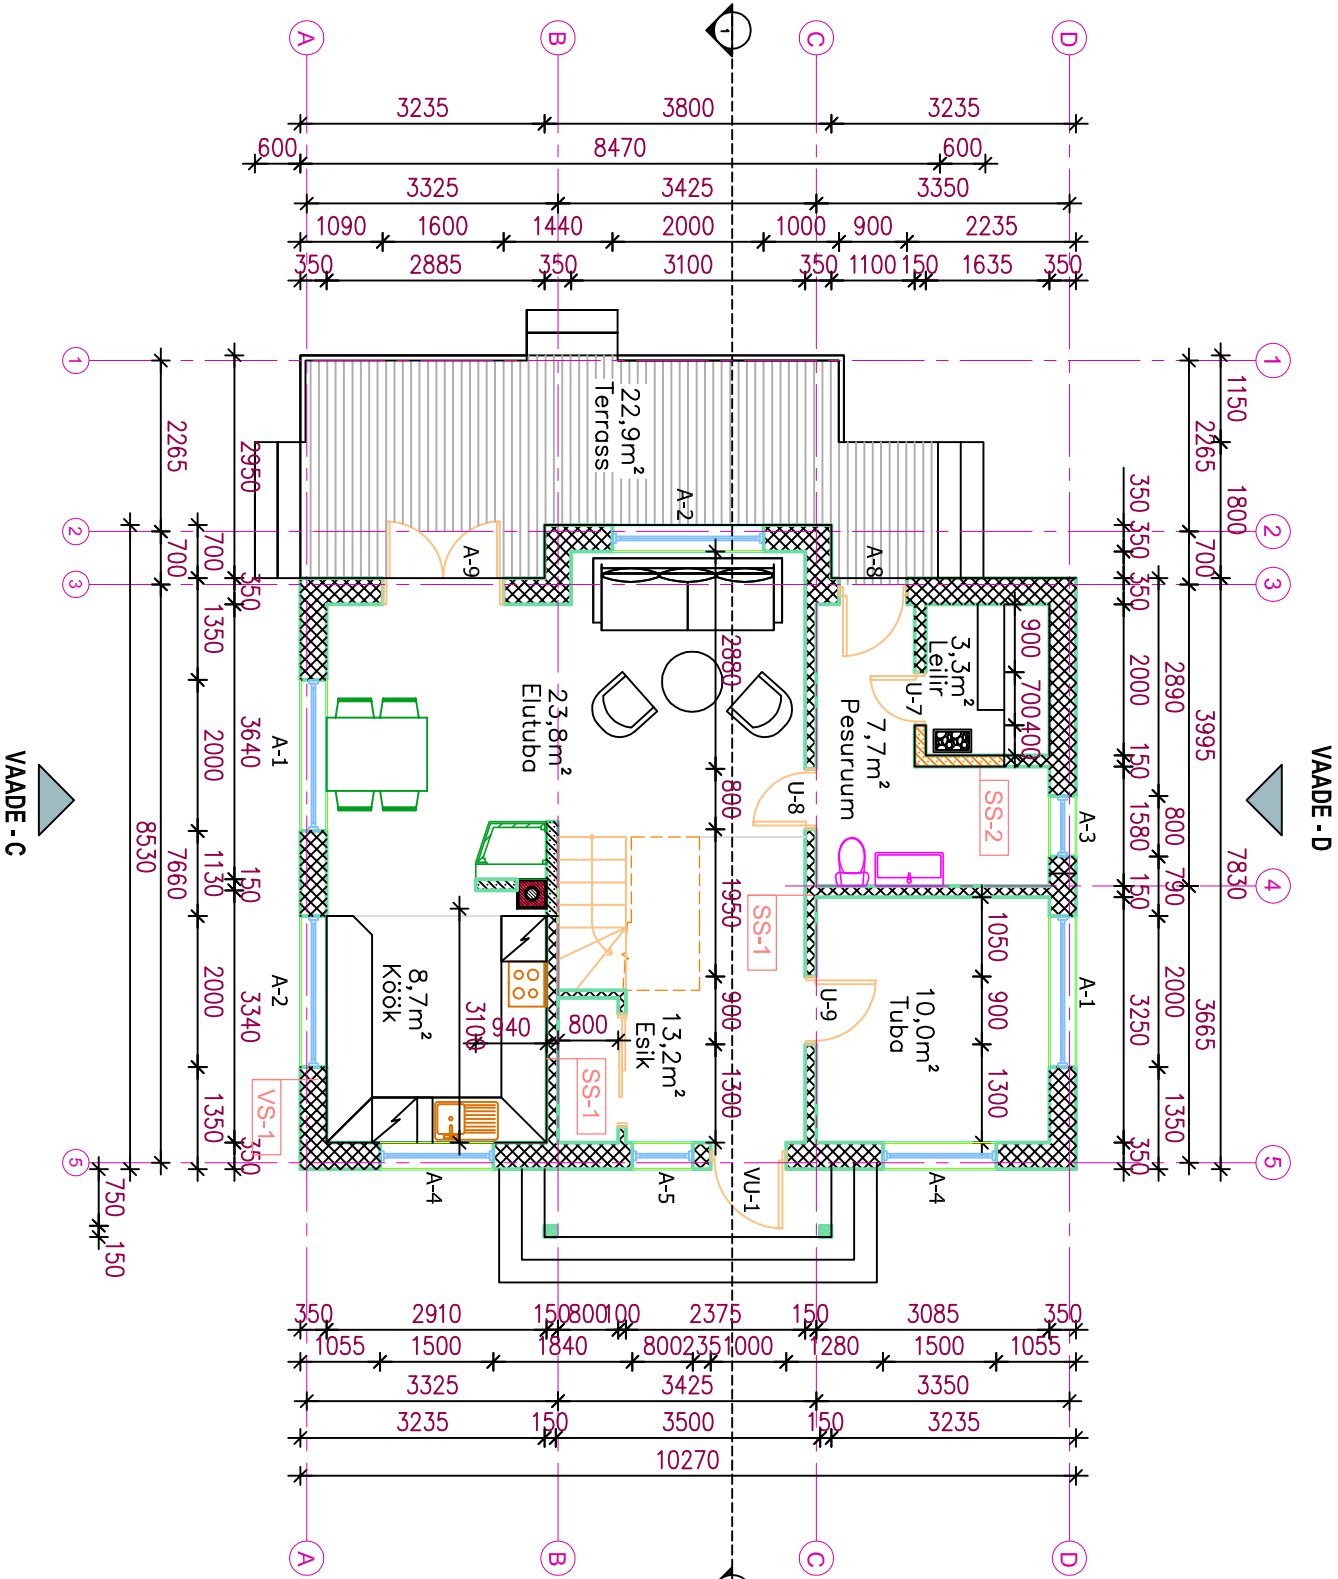

MÄRKUSED:

1. Kõik mõõdud tuleb täpsustada ehitajal ja toodete valmistajatel kohapeal.
2. Kandekonstruksioonide projekt koostatakse ehitustöövõija tellimusel.
3. Avatäidete mõõdud antud projekteeritud avade mõõtude järgi, paigaldusruumi arvestamata.