


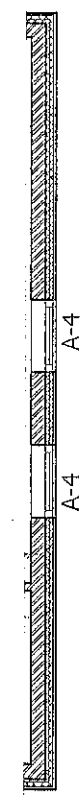


Kanalisatsioon.

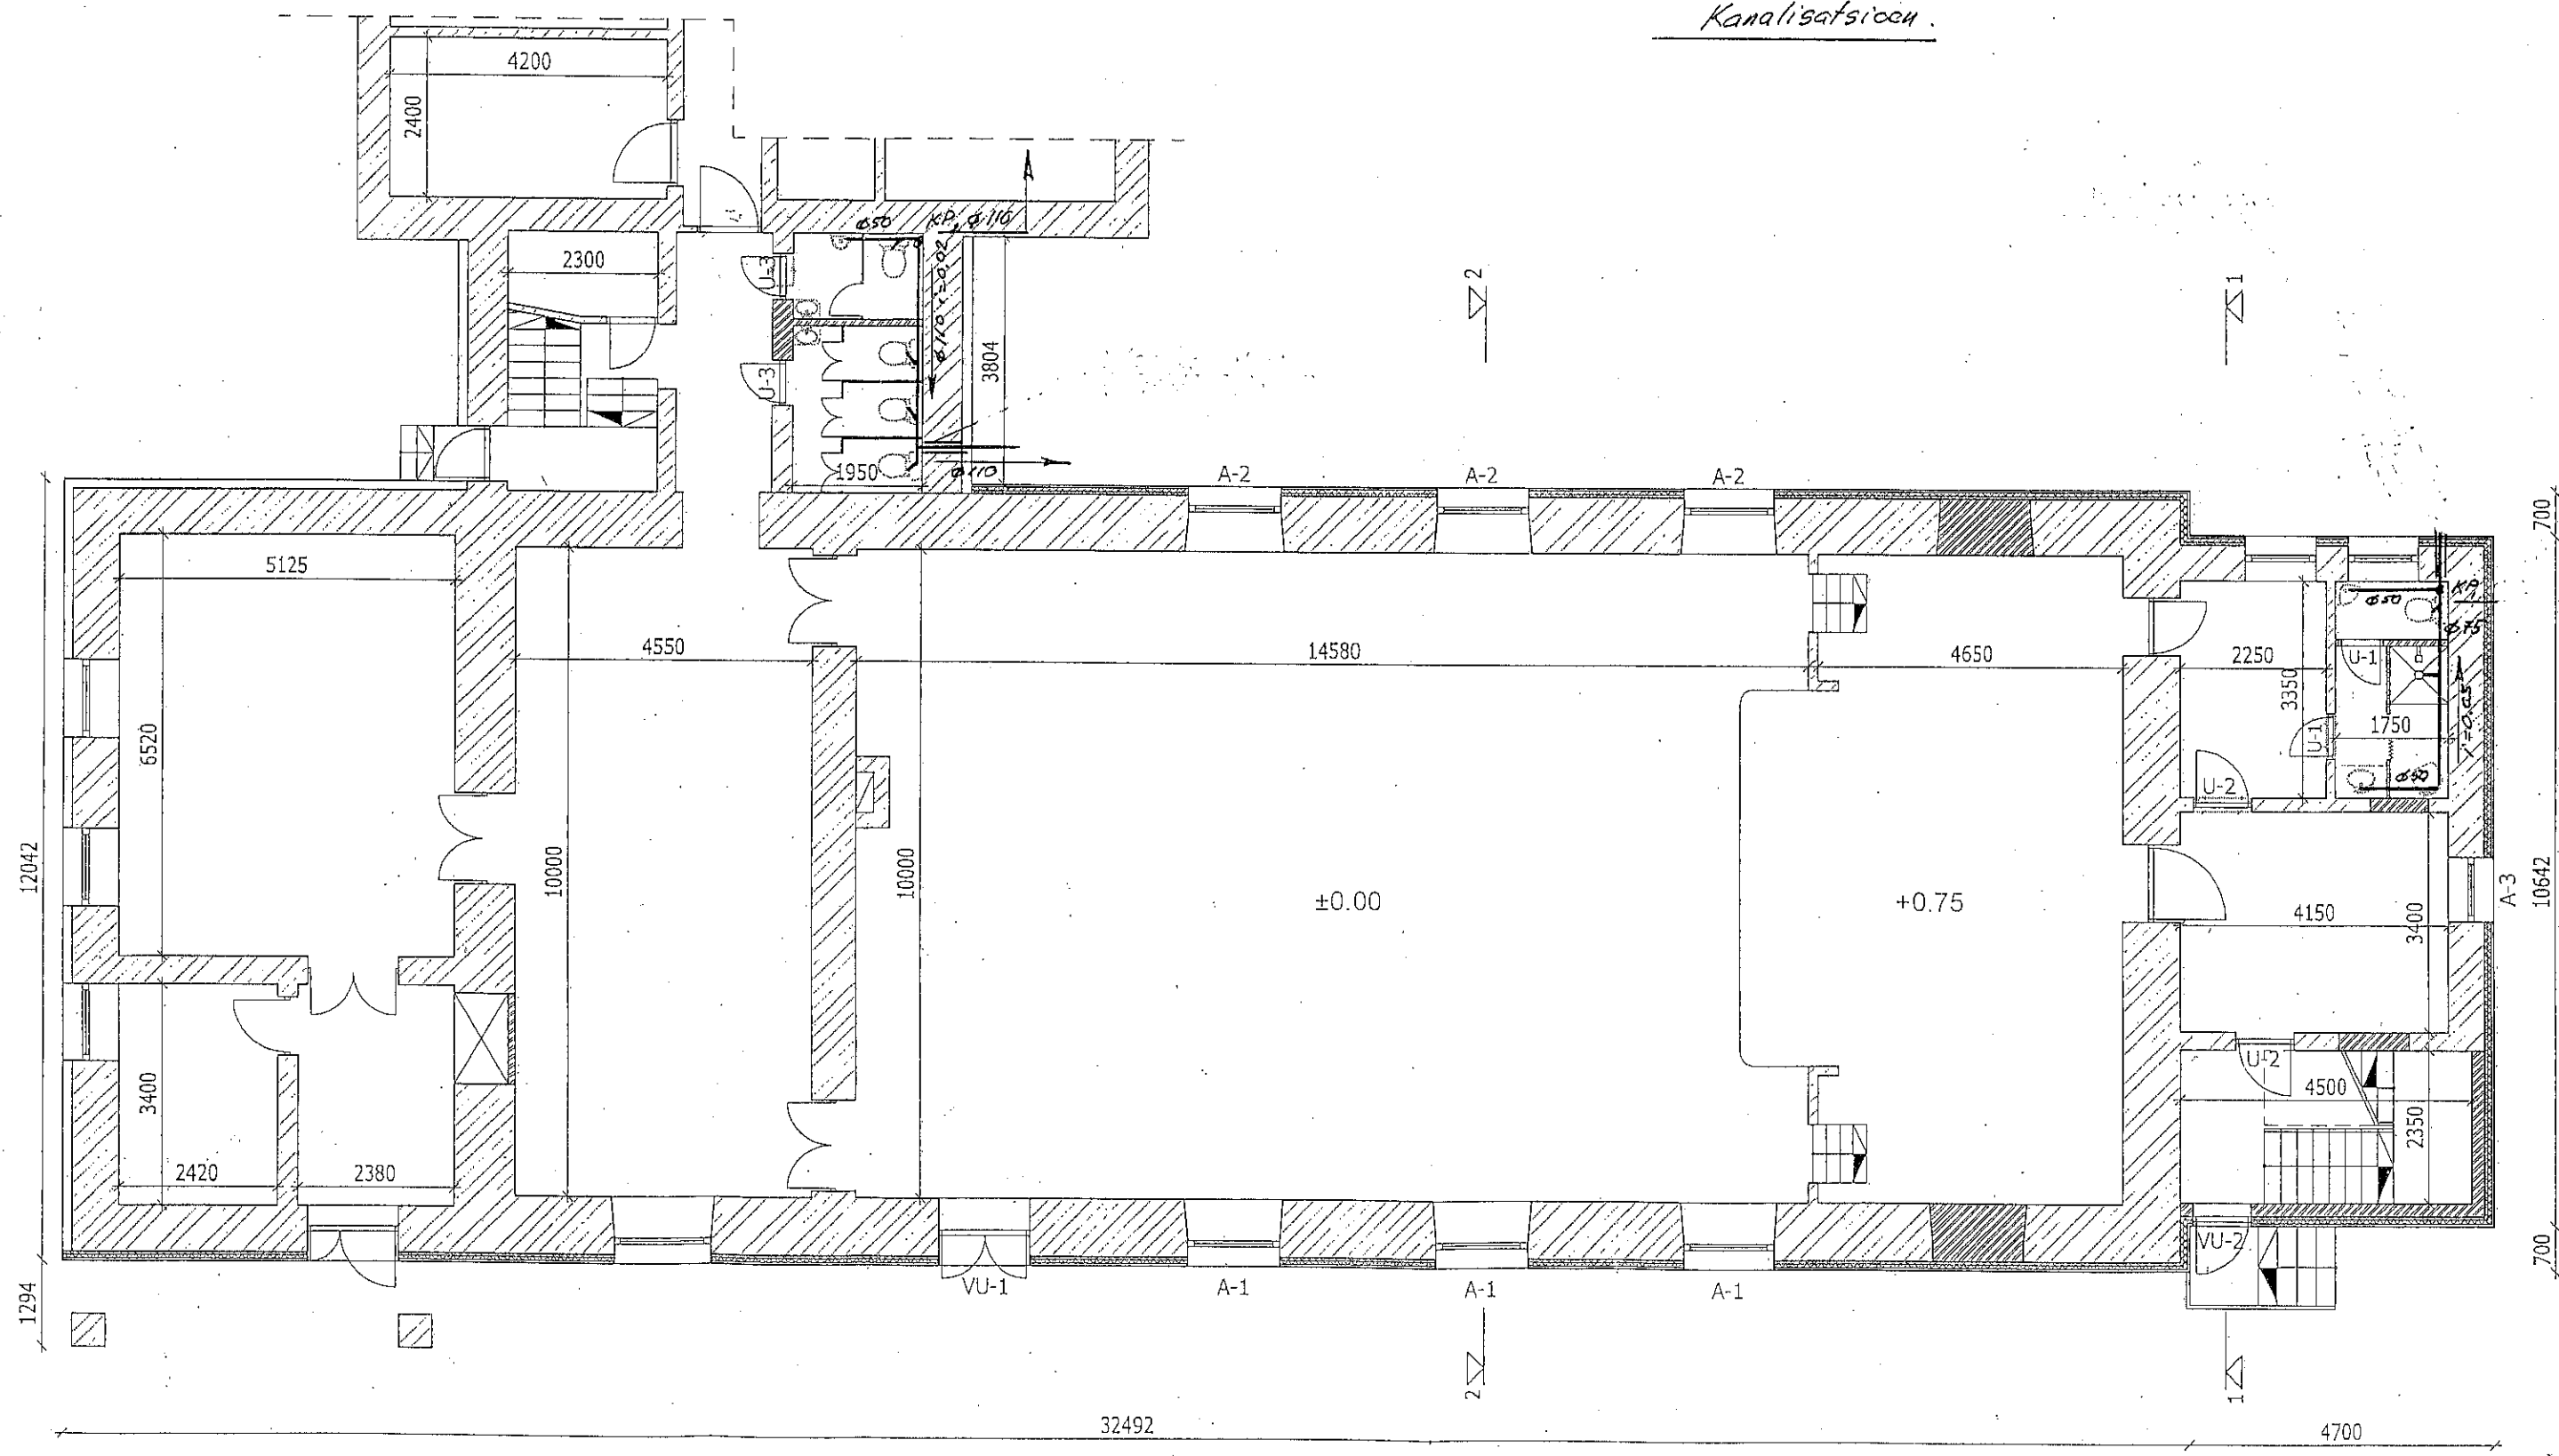


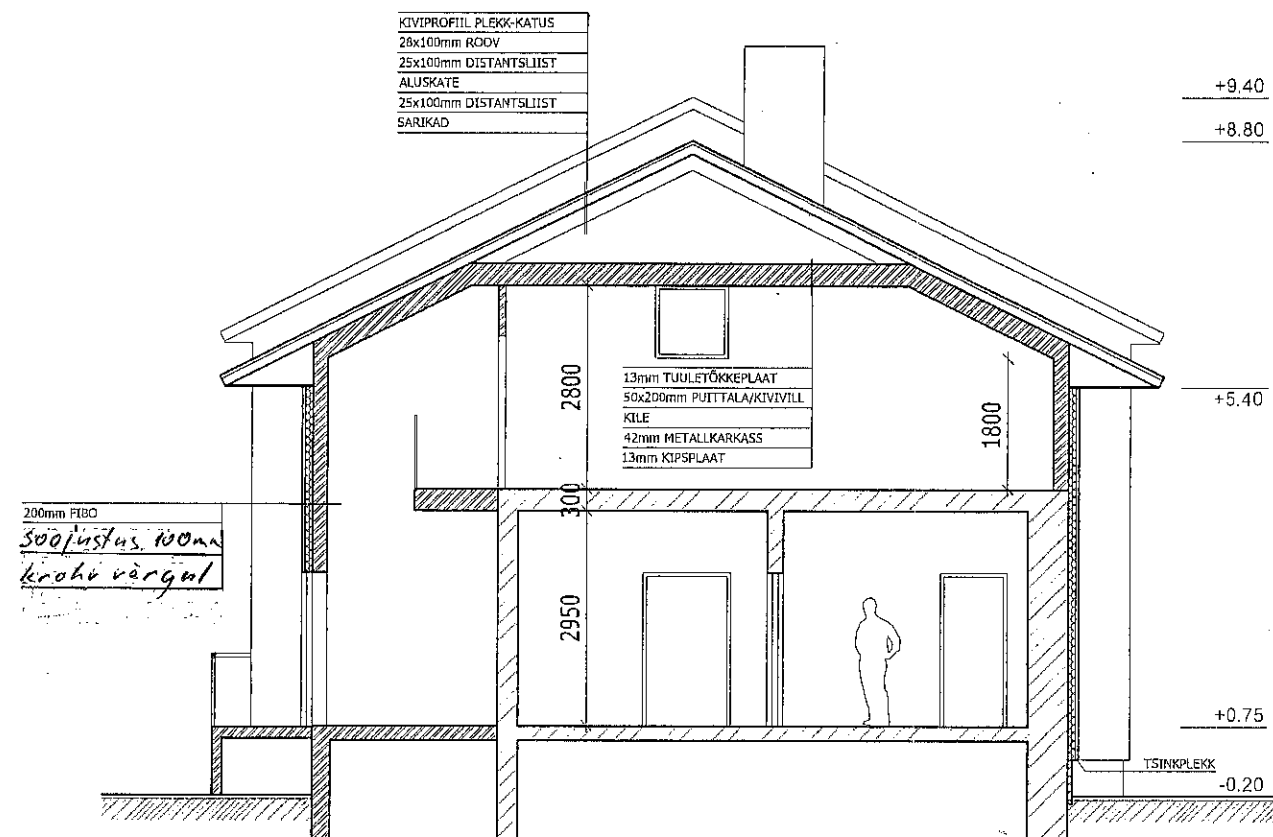


LÕIGE 1-1

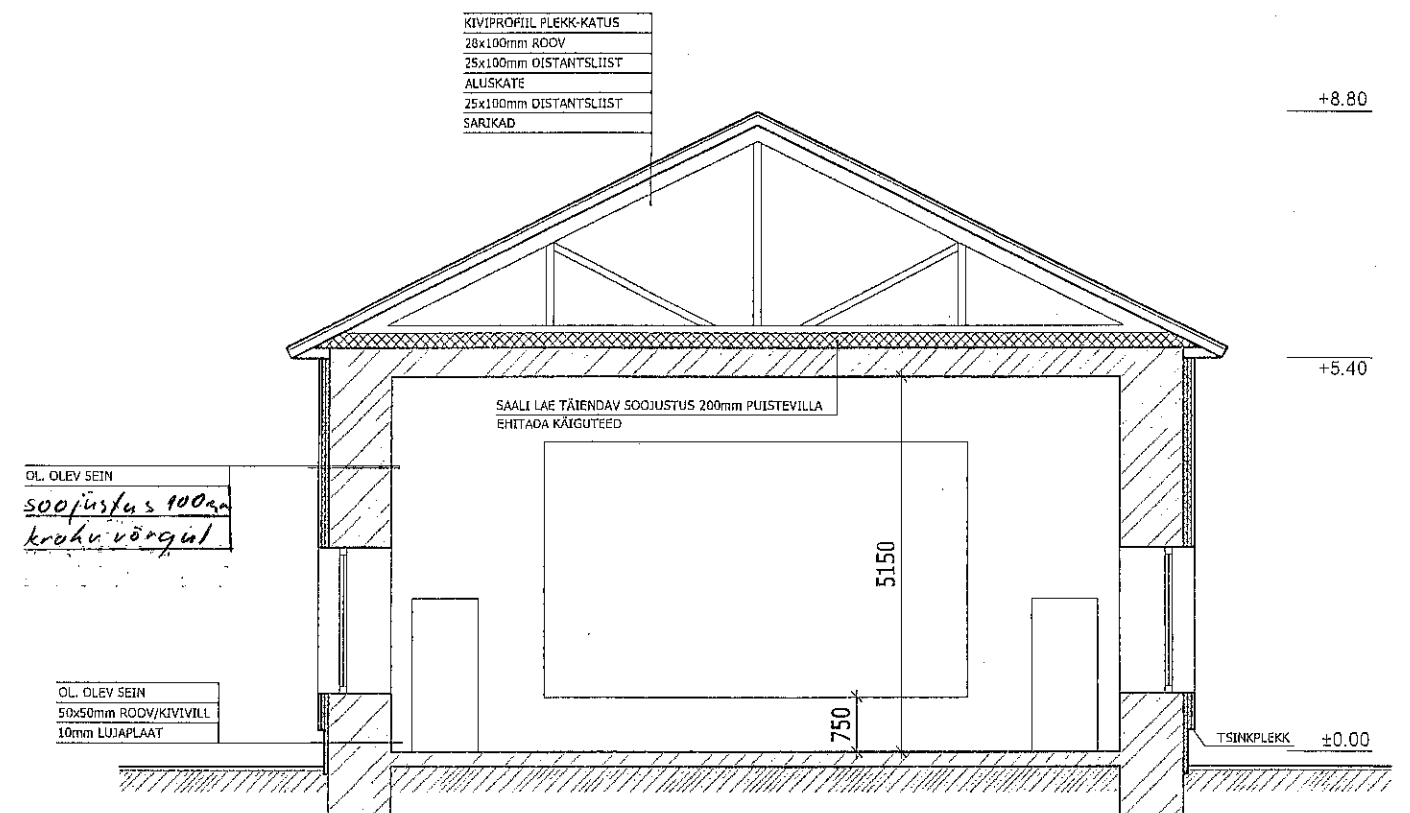


LÕIGE 2-2

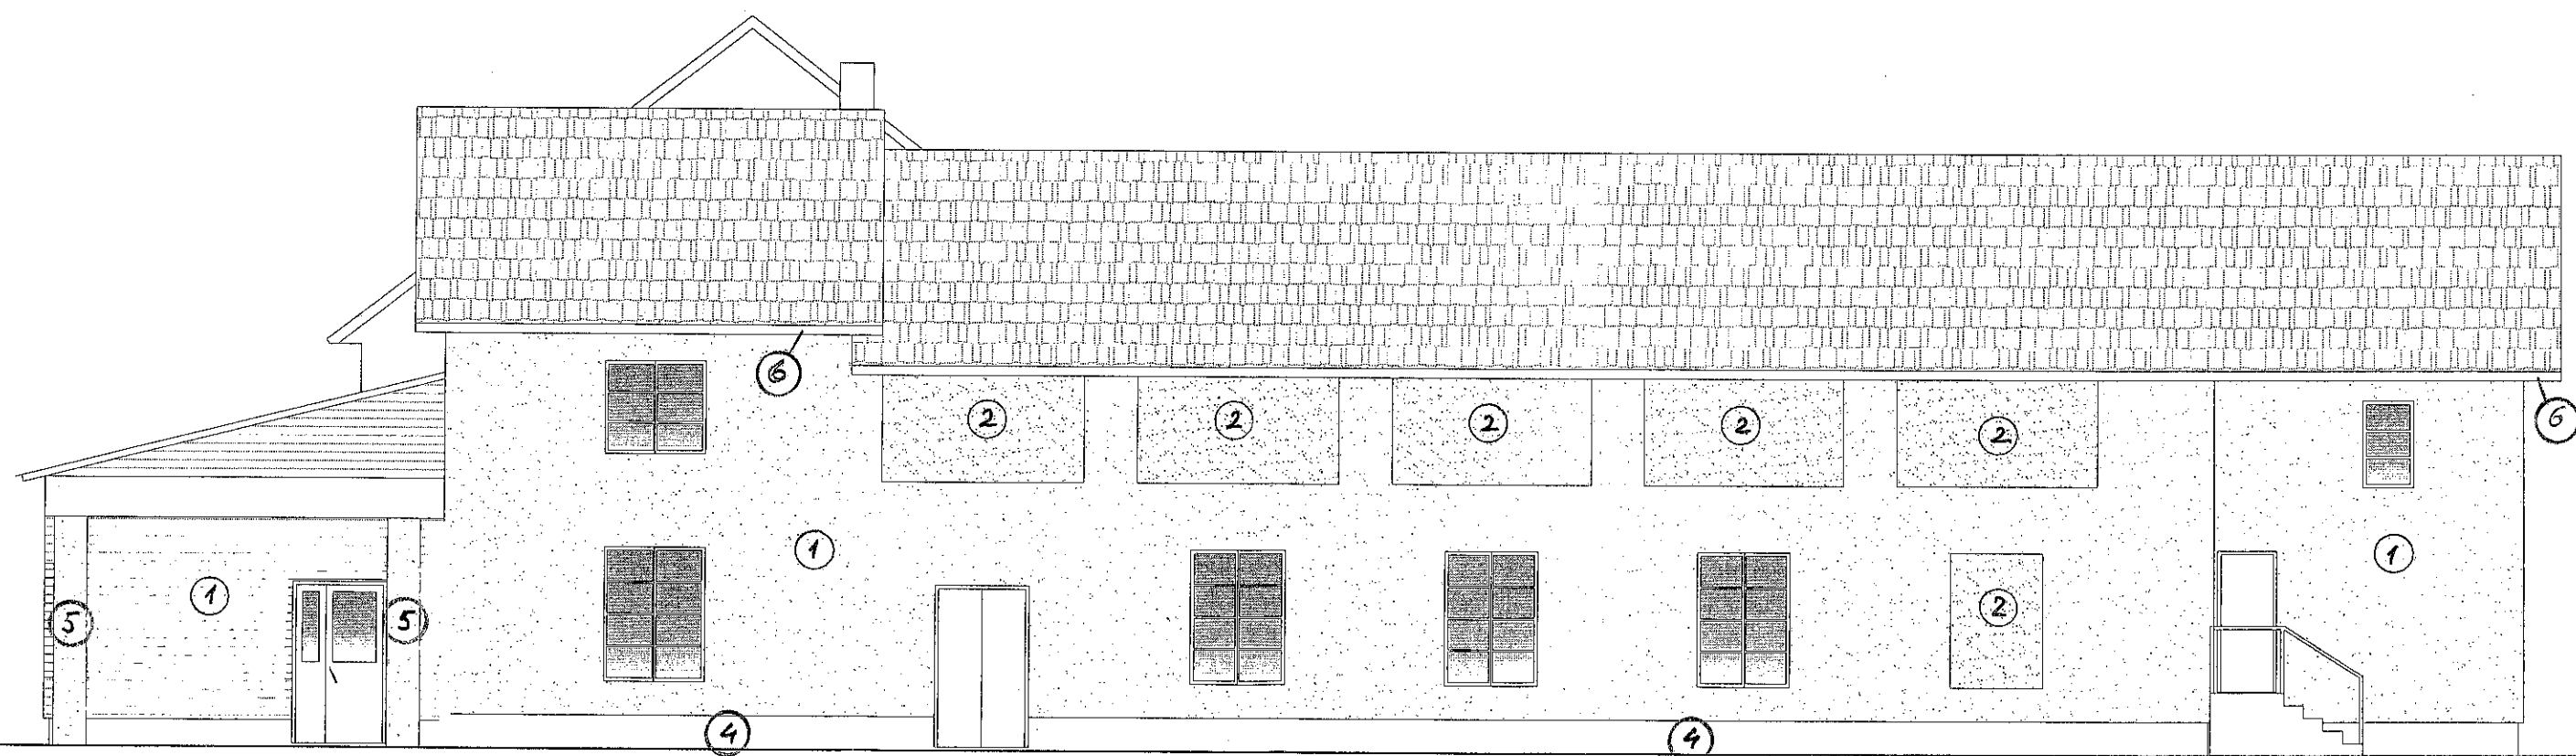


- 1 Toon 555x A/2 (krohv)
- 2 Toon 530x A/3 (krohv)
- 3 Olemasolev plastikkate
- 4 573x C/1 (kivipuistega plaat TEMSI)
- 5 535x C/1 (krohv)
- 6 555x A/2 (puut)
- 7 535x C/1 (vihmaveesüsteem)

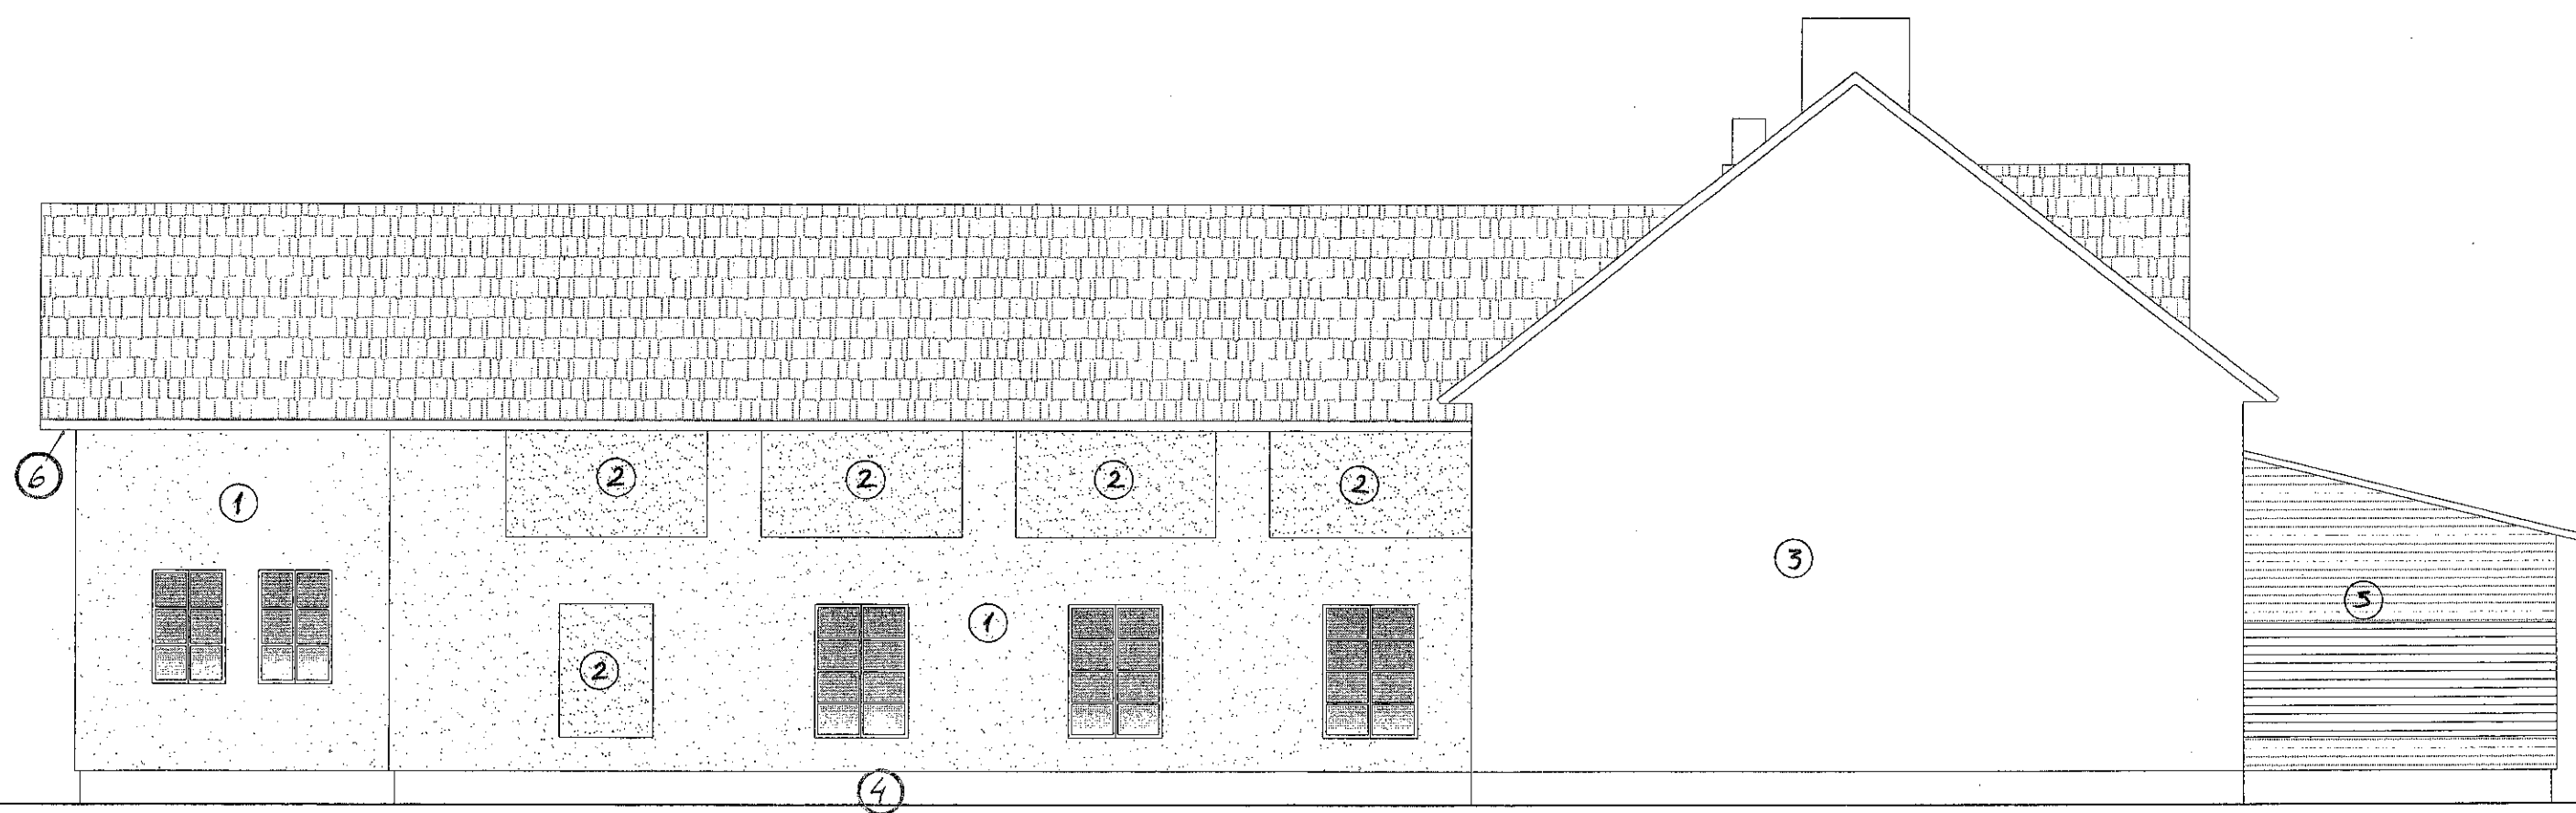

- 1 Toon 555x A/2 (krohv)
- 2 Toon 530x A/3 (krohv)
- 3 Olemasolev plastikkate
- 4 573x C/1 (kivipuistega plaat TEMSI)
- 5 535x C/1 (krohv)
- 6 555x A/2 (puit)
- 7 535x C/1 (vihmaveesüsteem)

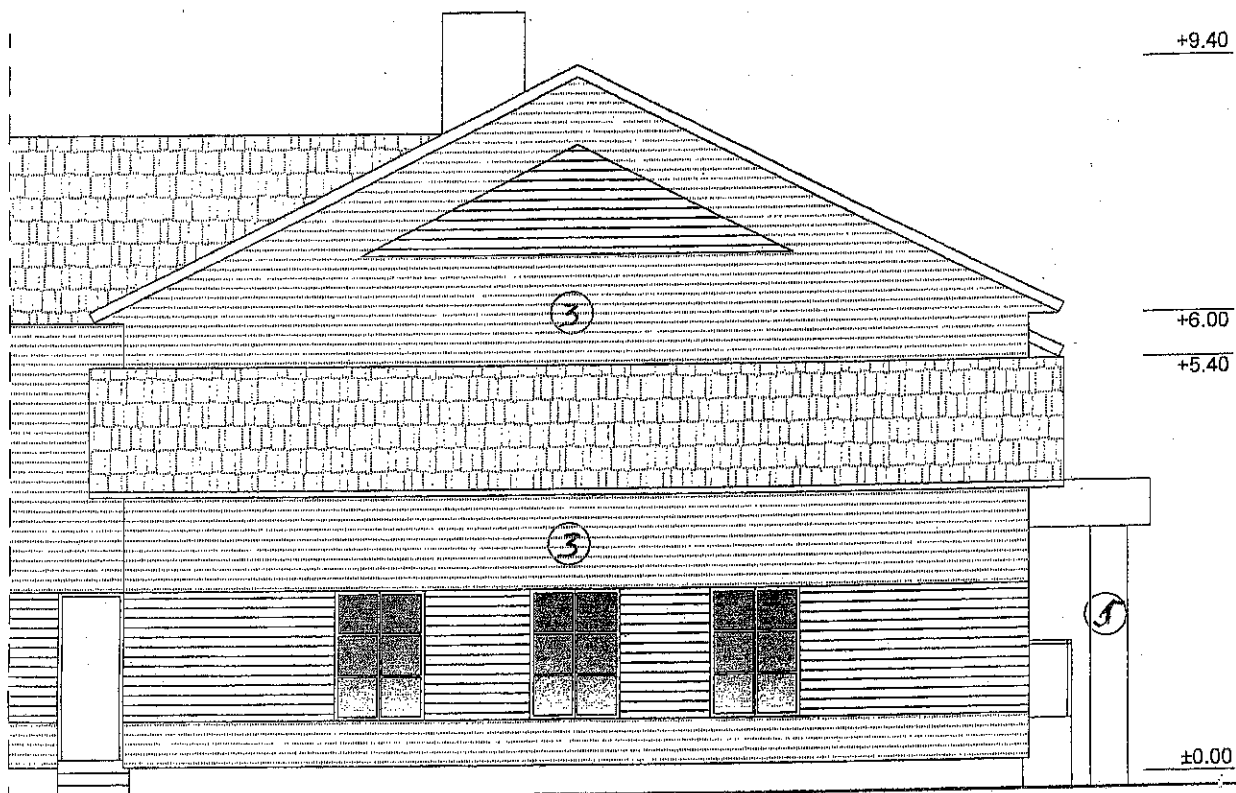

- 1 Toon 555x A/2 (krohv)
- 2 Toon 530x A/3 (krohv)
- 3 Olemasolev plastikkate
- 4 573x C/1 (kivipüstega plaat TEMSI)
- 5 535x C/1 (krohv)
- 6 555x A/2 (puit)
- 7 535x C/1 (vihmaveesüsteem)

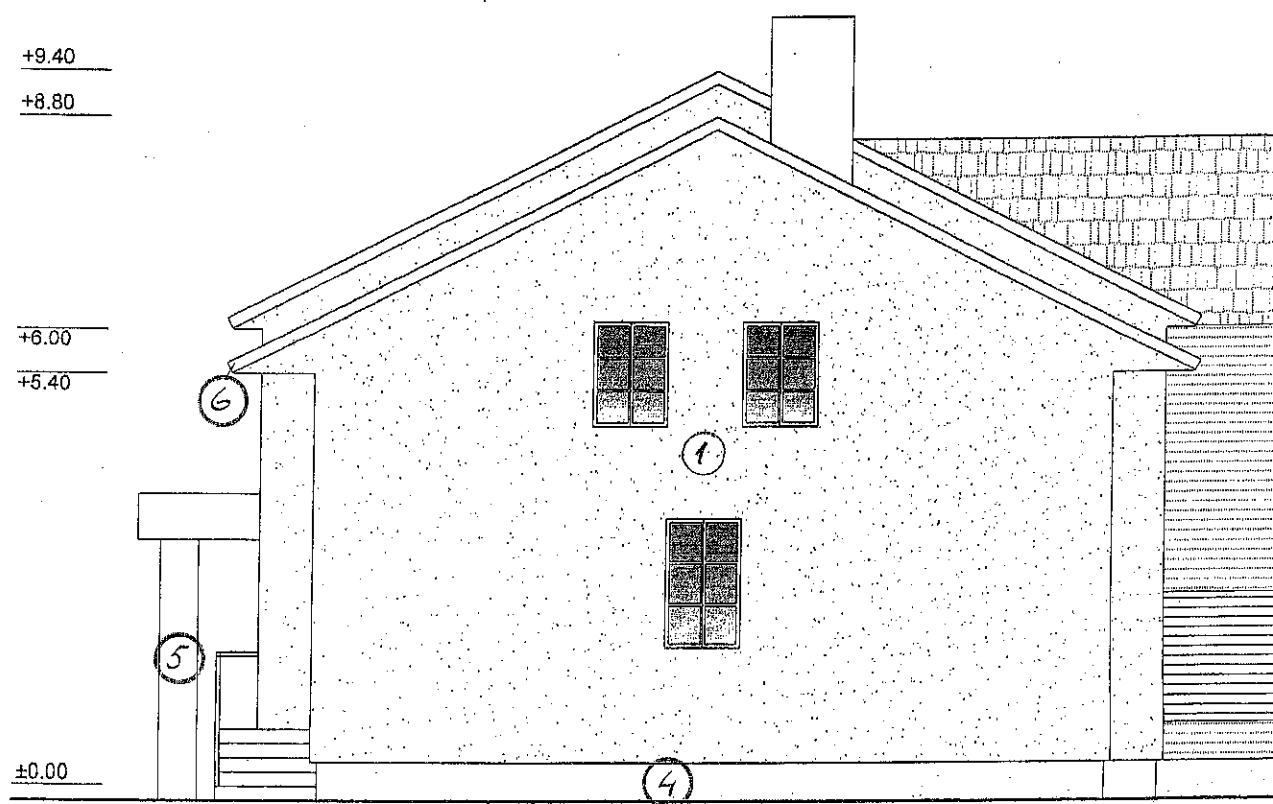

- 1 Toon 555x A/2 (krohv)
- 2 Toon 530x A/3 (krohv)
- 3 Olemasolev plastikkate
- 4 573x C/1 (kivipuistega plaat TEMSI)
- 5 535x C/1 (krohv)
- 6 555x A/2 (puit)
- 7 535x C/1 (vihmaveesüsteem)