


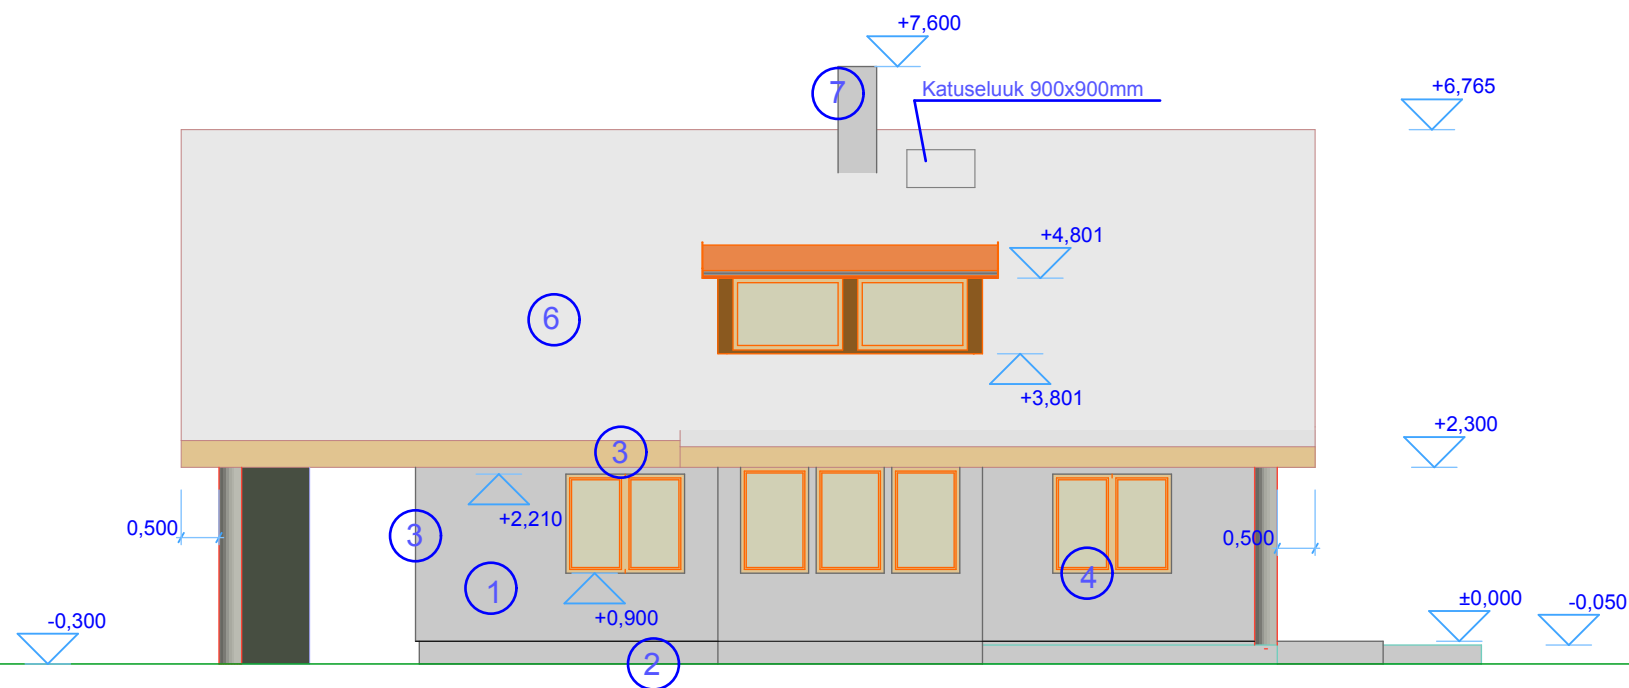

- MÄRKUSED
- 1 - KOLLANE PUITLAUDIS
 - 2 - HALL KROHV
 - 3 - PUNANE NURGALAUD
 - 4 - VALGE PVC PROFIIL
 - 5 - PUNANE PUITUKS
 - 6 - PUNANE PROFIILPLEKK
 - 7 - VALGE SILIKAATKIVI

MTR EEP 001528	OÜ Faarup				ALLIKA 24 PAIDE 72 720 TEL 56 474 636
OBJEKT :	HARJU MAAKOND KOSE VALD KOSE ALEVIK NURME TN 1 ERAMU REKONSTRUEERIMISPROJEKT			JOONIS : VAADE A	MÕÕT 1:100
ARHITEKT	A.KÕLJALG				JOONIS AE-1
KONTROLLIS	R.LEPP		2.04.2014	EELPROJEKT	TÖÖ 3-14