


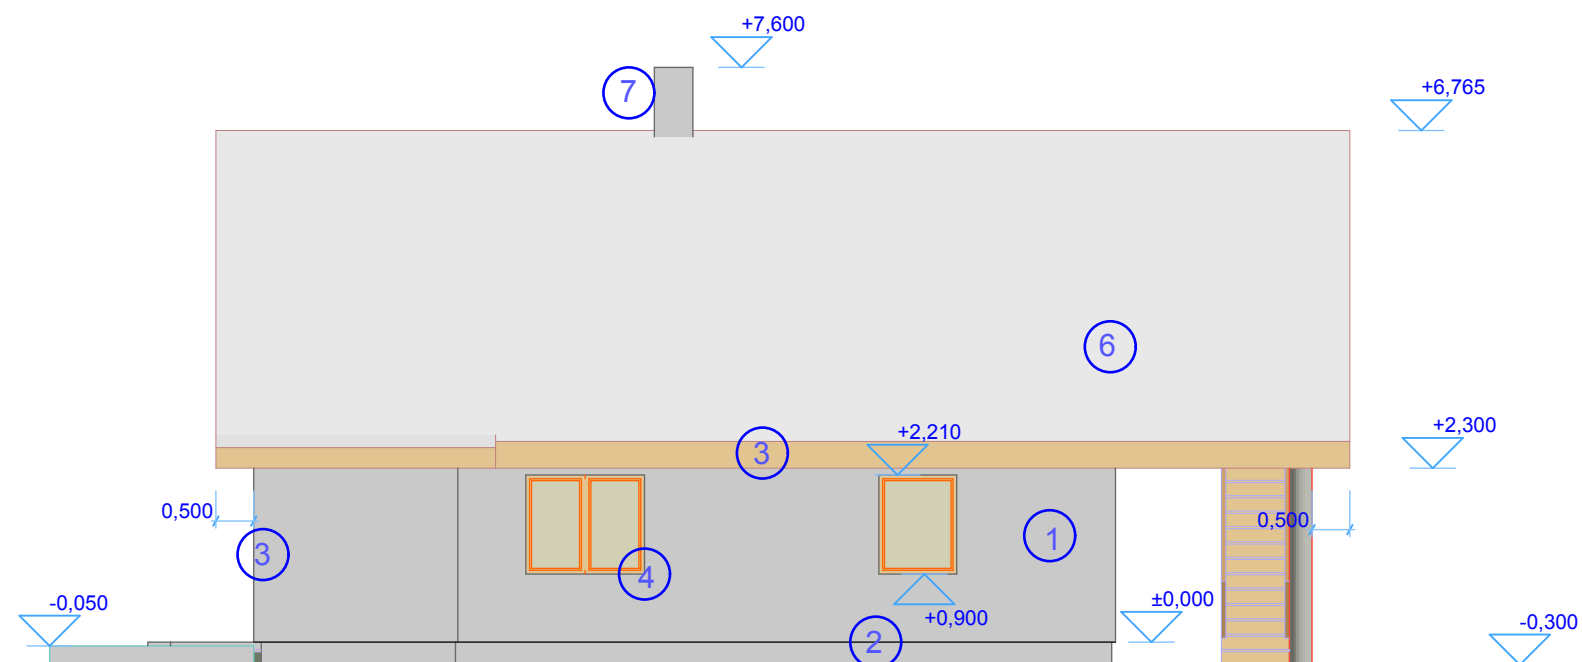

MÄRKUSED	1 - KOLLANE PUITLAUDIS
	2 - HALL KROHV
	3 - PUNANE NURGALAUD
	4 - VALGE PVC PROFIIL
	5 - PUNANE PUITUKS
	6 - PUNANE PROFIILPLEKK
	7 - VALGE SILIKAATKIVI

MTR EEP 001528	OÜ Faarup				ALLIKA 24 PAIDE 72 720 TEL 56 474 636
OBJEKT :	HARJU MAAKOND KOSE VALD KOSE ALEVIK NURME TN 1 ERAMU REKONSTRUEERIMISPROJEKT			JOONIS : VAADE C	MÕÕT 1:100
ARHITEKT	A.KÕLJALG				JOONIS AE-3
KONTROLLIS	R.LEPP		2.04.2014	EELPROJEKT	TÖÖ 3-14