



1:20

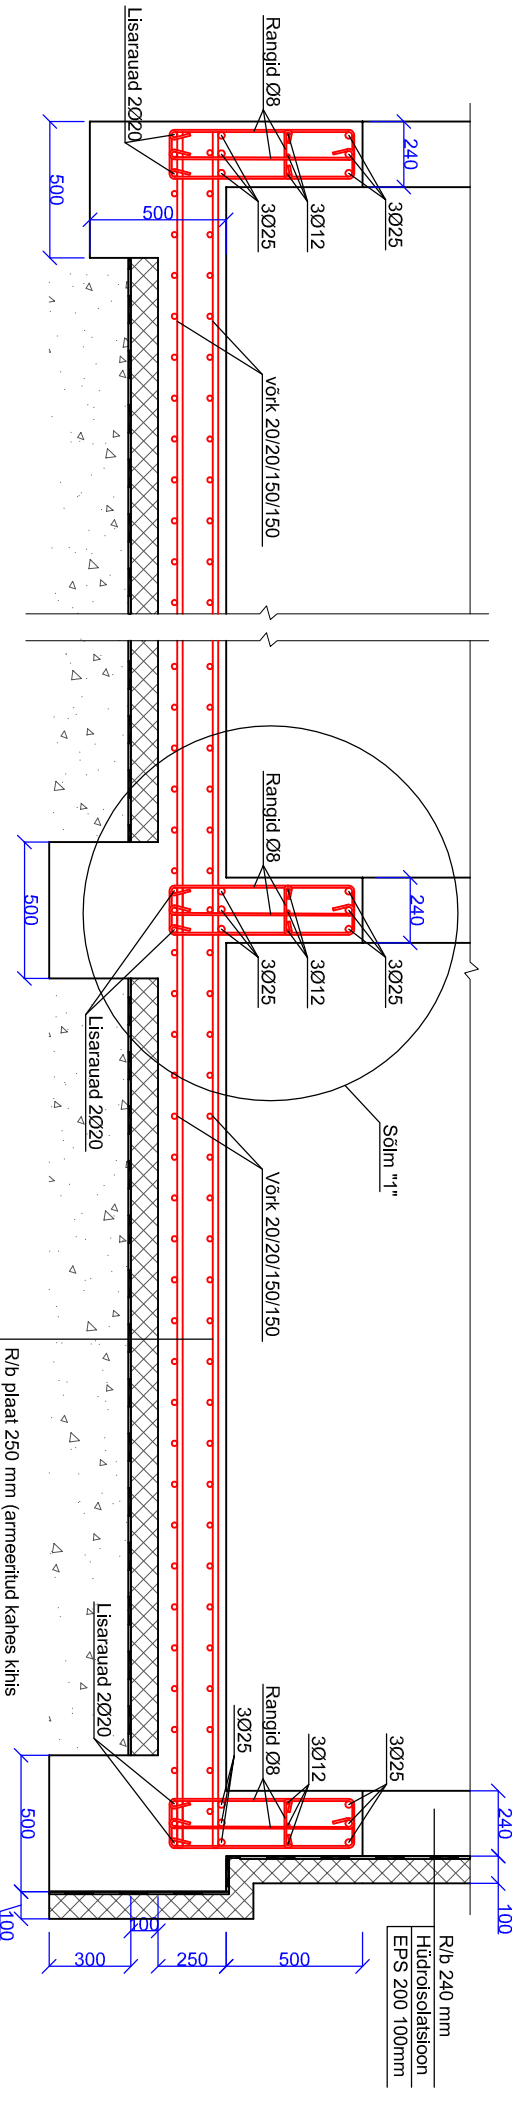

R/b plaat 250 mm (armeeritud kahes kihis armatuurvõrguga 20/20/150/150)
EPS 200 100mm
Hüdroisolatsioon
Tihendatud killustik 300mm

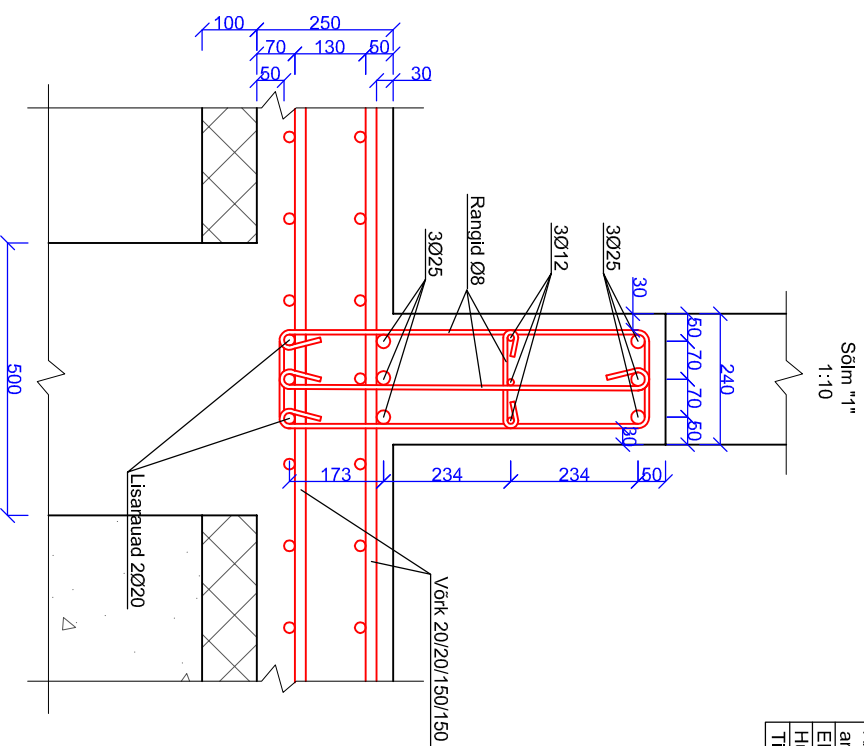

Märkused:

1. Lõike asukohta vt. jooniselt K-1.2.
2. Betooni tugevusklass C25/30.
3. Armatuurirase klass A500H.
4. Armatuuri min. kaitsesihht on 30mm.