


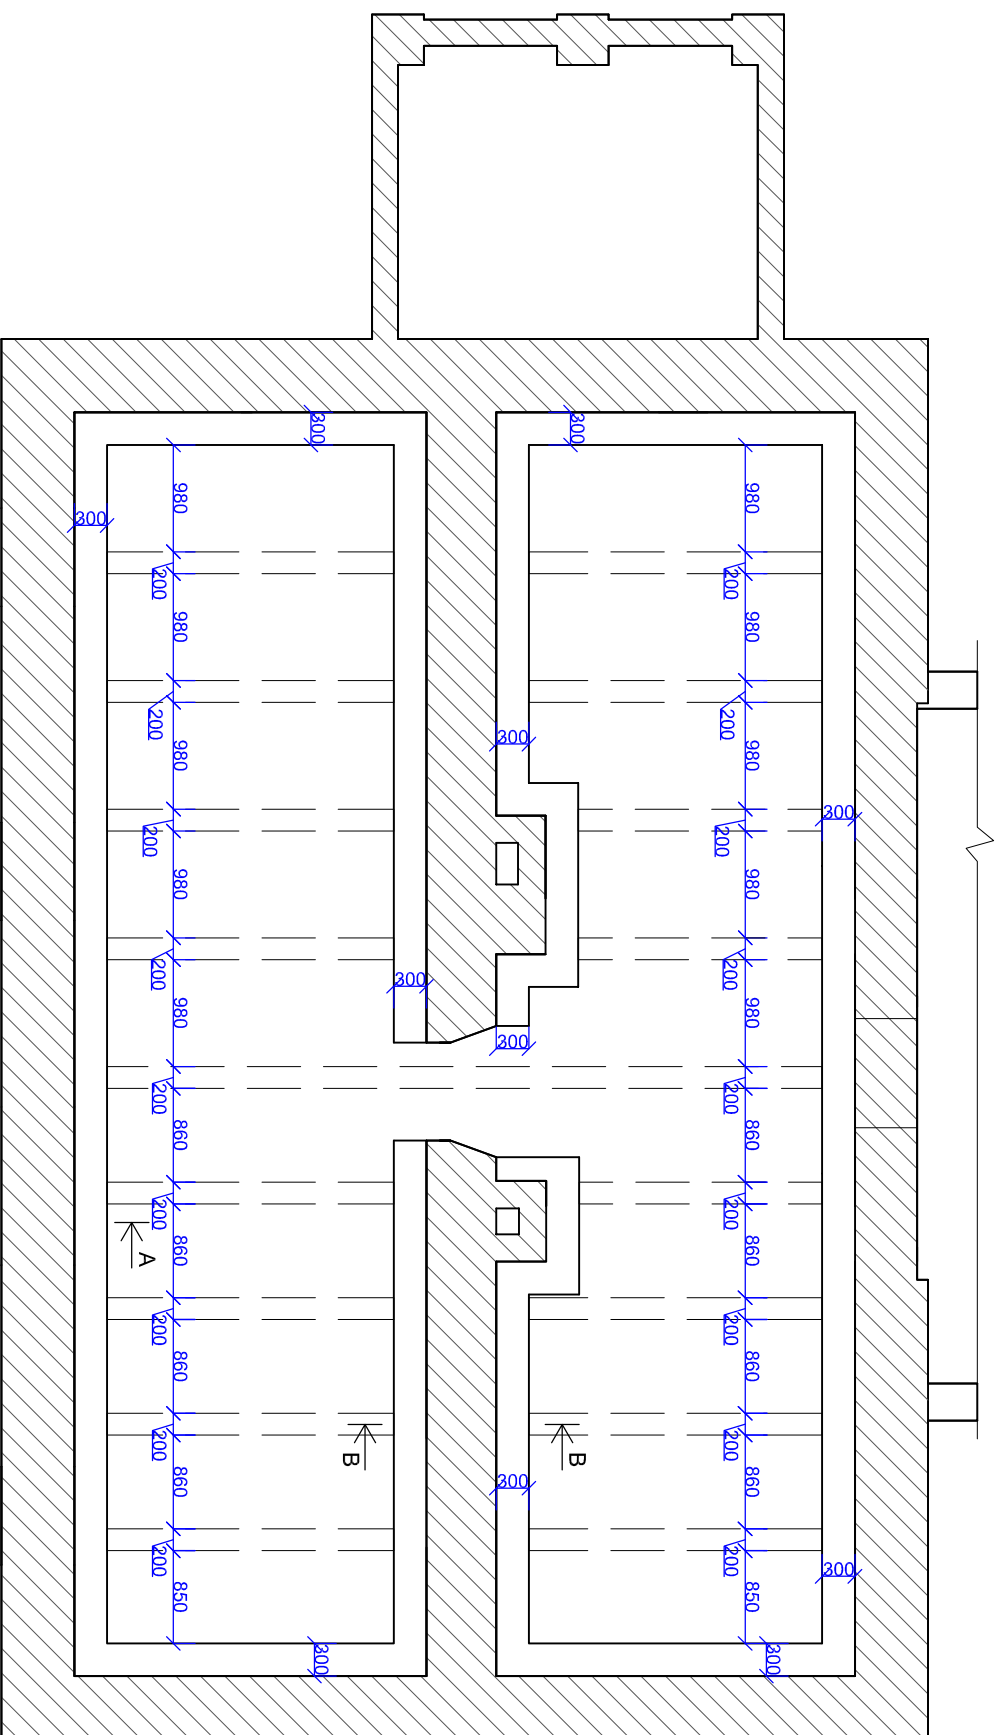

Märkused:

1. Lõiged A-A vt. joonisel K-2 ja lõiged B-B vt. joonisel K-3.
2. Betooni tugevusklass C25/30.
3. Armatuuri tase Klass A500H.

 Olemasolev hoone vundament