


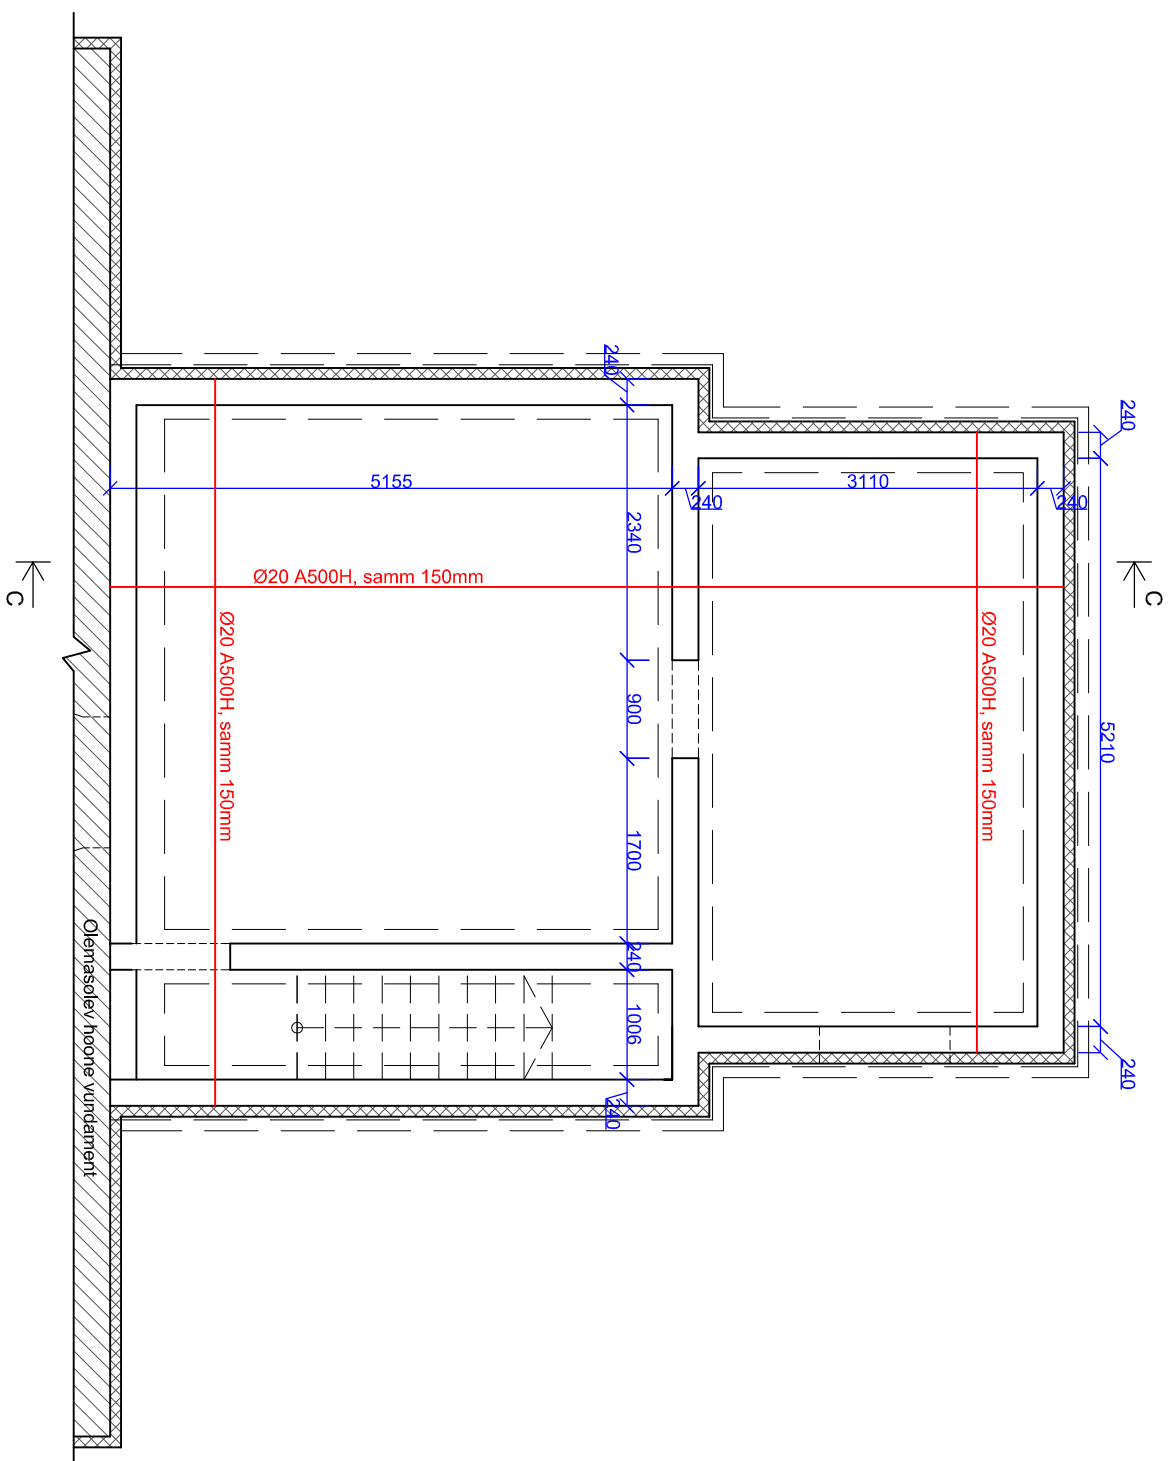

Märkused:

1. Lõiget C-C vt. jooniselt K-5.
2. Betooni tugevusklass C25/30.
3. Armatuurterase klass A500H.
4. Vundamendi plaat on armeeritud kahes kihis võrguga 20/20/150/150.