


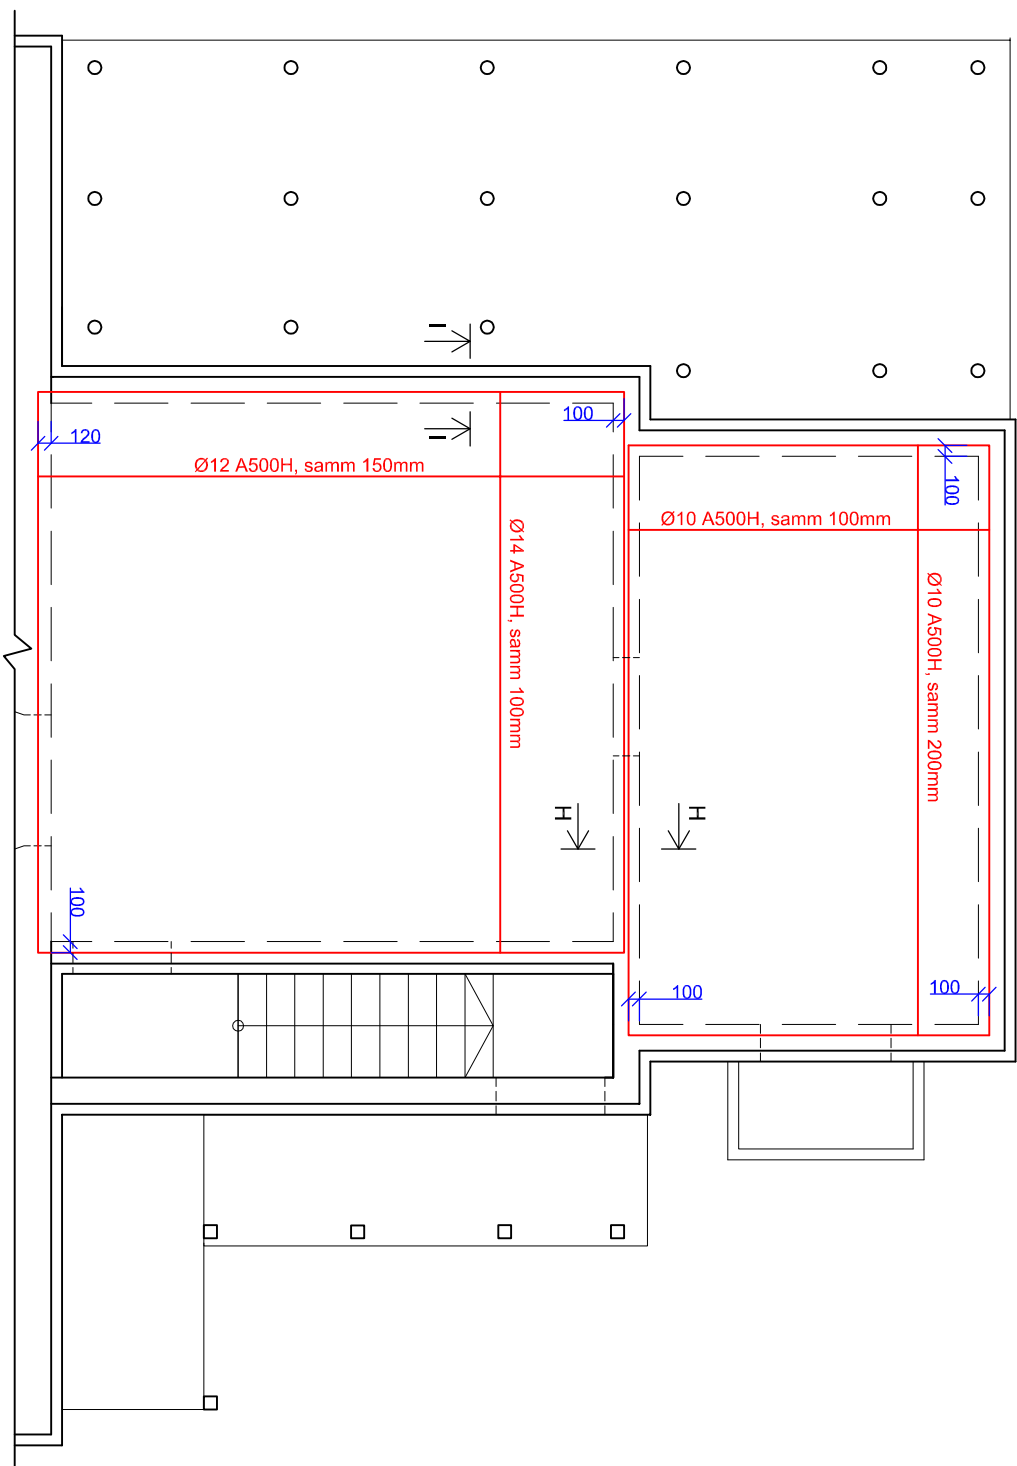

Märkused:

1. Lõiged H-H, I-I vt. jooniselt K-9.
2. Betooni tugevusklass C25/30.
3. Armatuuritase klass A500H.
4. Armatuuri kaitseskiht on 20mm.
5. Monoliitse r/b lae toetuspikkus on min. 100mm.