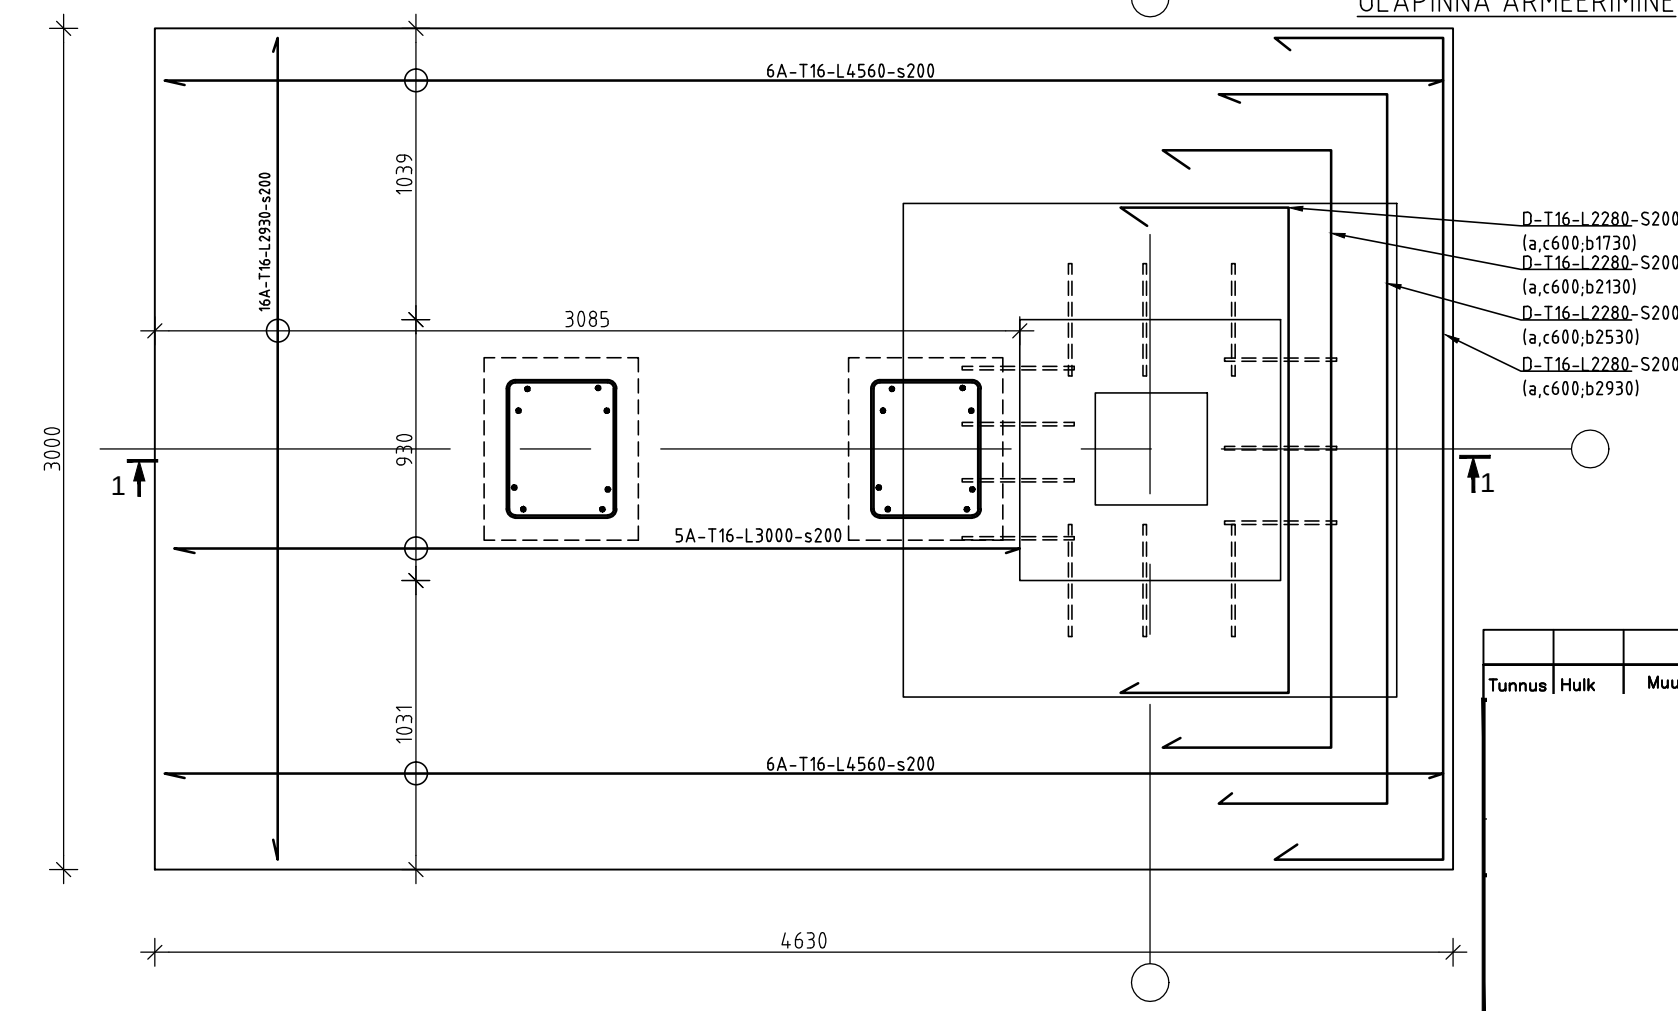
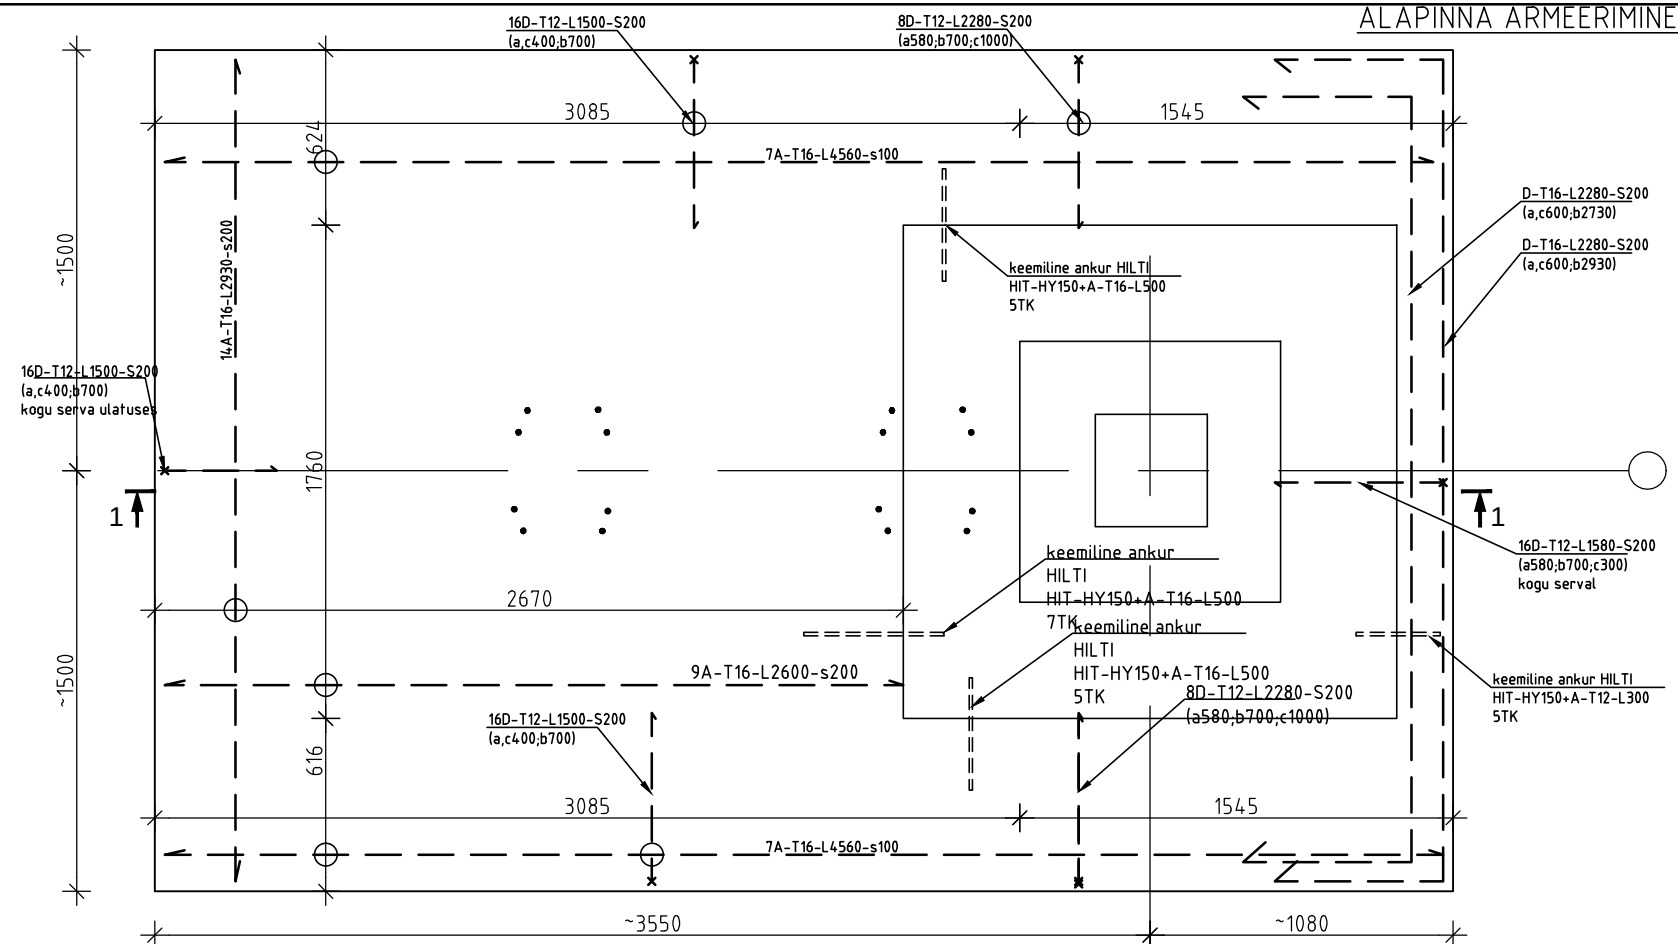


1. ARMATUURI TÄHISTAMATA KAITSEKIHT: KÜLJEL 35mm
2. SARRUSE PAINUTUSMÕÖDUD ON VÄLISMÕÖDUD,

POS. MARK	TÄHIS	NIMETUS	HULK TK	ÜHIKU KAAL KG	MÄRKUSED
		VUNDAMENT V2	6		
	DIN 488	ø8-Bst500S L19.1jm		8	
	DIN 488	ø12-Bst500S L134jm		120	
	DIN 488	ø16-Bst500s L270jm		430	
	DIN 488	ø20-Bst500S L22jm		55	
	TERÄSPEIKKO	PPM22/P	8		
	HILTI	KEEMILINE ANKU HIT-HY150	46		
		BETOON C25/30 ~11m3			

*kokkuvõte ei sisalda sarruse ülekatteid

- JUHISED:
- 1.BETOON: TUGEVUSKLASS C25/30, BETOONI KESKKONNAKLASSID: XC2.
 - 2.TOLERANTSIKLASS 1 (EVS-EN 13670-1). VUNDAMENDI PEALMISES PINNAS ±20MM
 - 3.NÕUDED VORMI- JA RAKETISEPINDADELE JA TÖÖDELE VASTAVALT BÜ4 B KLASSI NÕUETELE.
 - 4.SARRUSTE KLASS T - Bst500B.
 - 5.SARRUSE JÄTKUPIKKUSED: T16 - 800, T12 - 600mm.
 - 6.SARRUSTEL ON ANTUD VÄLIMISED PAINUTUSMÕÖDUD, PAINUTUSTÜÜBID VT. JOONIS K-PT.

Tunnus	Hulk	Muudatused ja nende sisu.	Nimi	Kuupäev
--------	------	---------------------------	------	---------