
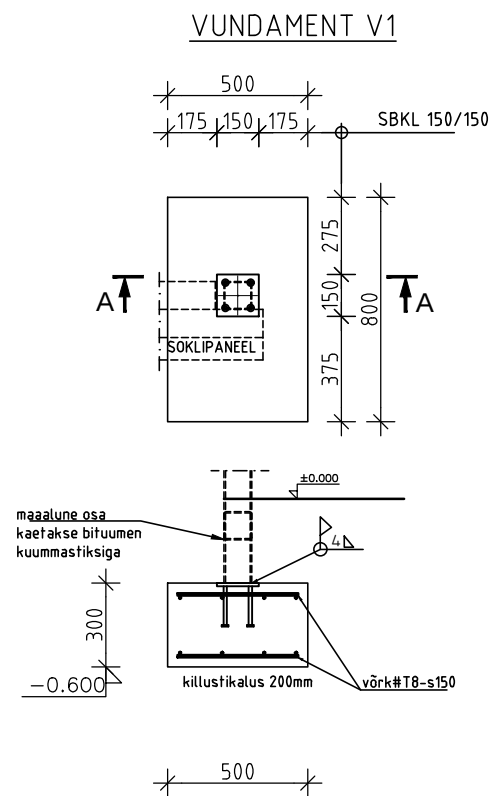


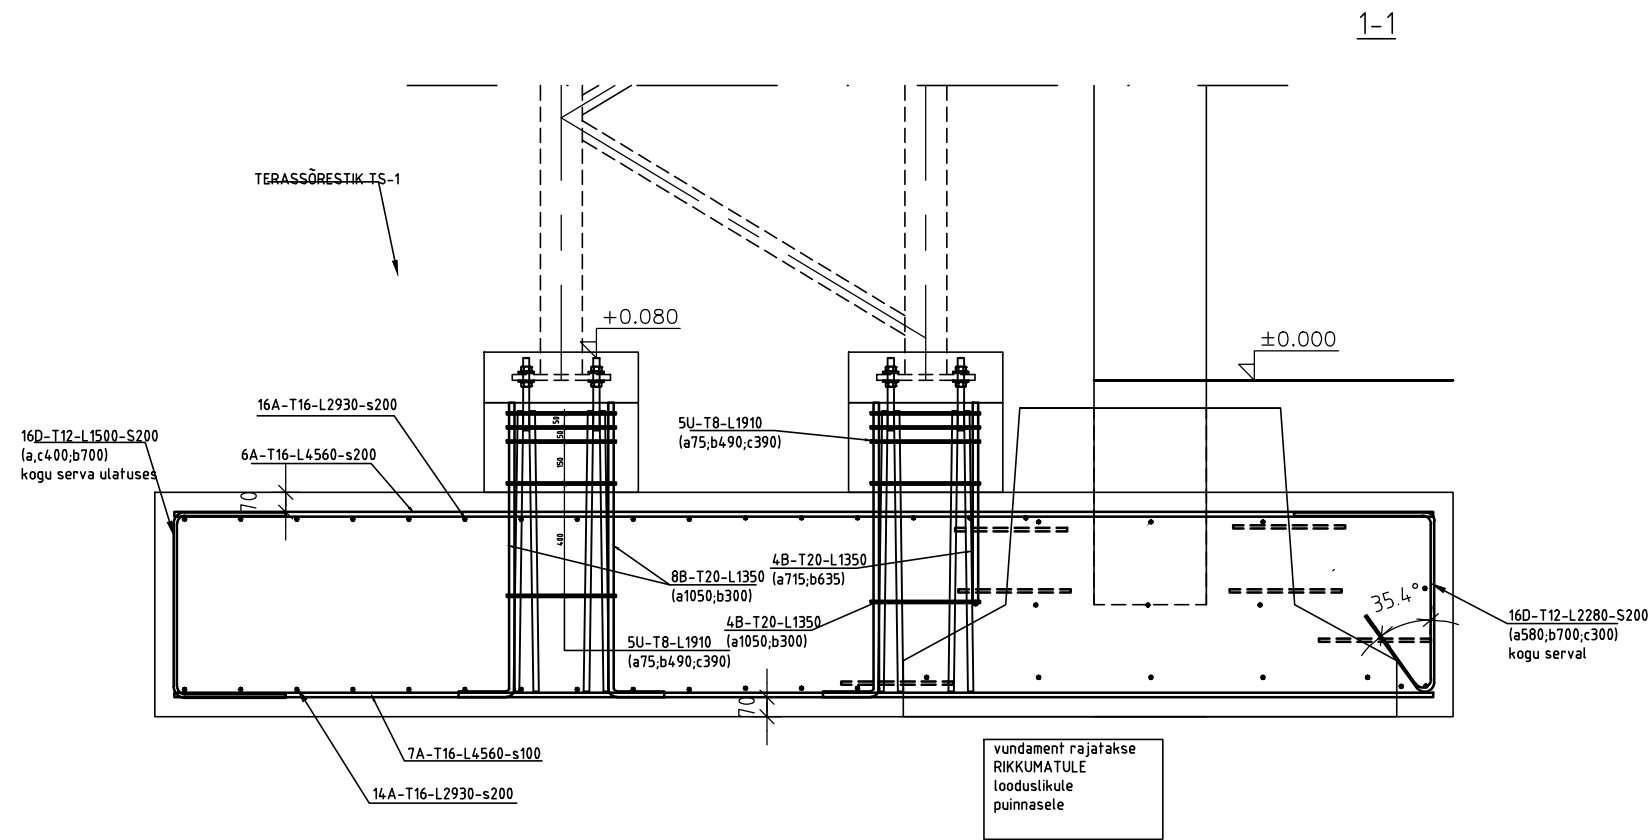

POS. MARK	TÄHIS	NIMETUS	HULK TK	ÜHIKU KAAL KG	MÄRKUSED
		VUNDAMENT V1	2		
	DIN 488	ø8-Bst500s L11jm		4.4	
	TERÄSPEIKKO	SBKL150/150	1		
		BETOON C25/30 0.12m3			

- JUHISED:
- 1.BETOON: TUGEVUSKLASS C25/30, BETOONI KESKKONNAKLASSID: XC2.
 - 2.TOLERANTSIKLASS 1 (EVS-EN 13670-1). VUNDAMENDI PEALMISES PINNAS ±20MM
 - 3.NÕUDED VORMI- JA RAKETISEPINDADELE JA TÖÖDELE VASTAVALT BÜ4 B KLASSI NÕUETELE.
 - 4.SARRUSTE KLASS T - Bst500B.
 - 5.SARRUSE JÄTKUPIKKUSED: T16 - 800, T12 - 600mm.
 - 6.SARRUSTEL ON ANTUD VÄLIMISED PAINUTUSMÕÖDUD, PAINUTUSTÜÜBID VT. JOONIS K-PT.

Tunnus	Hulk	Muudatused ja nende sisu.	Nimi	Kuupäev
--------	------	---------------------------	------	---------