


VAHELAEPANEELIDE PLAAN

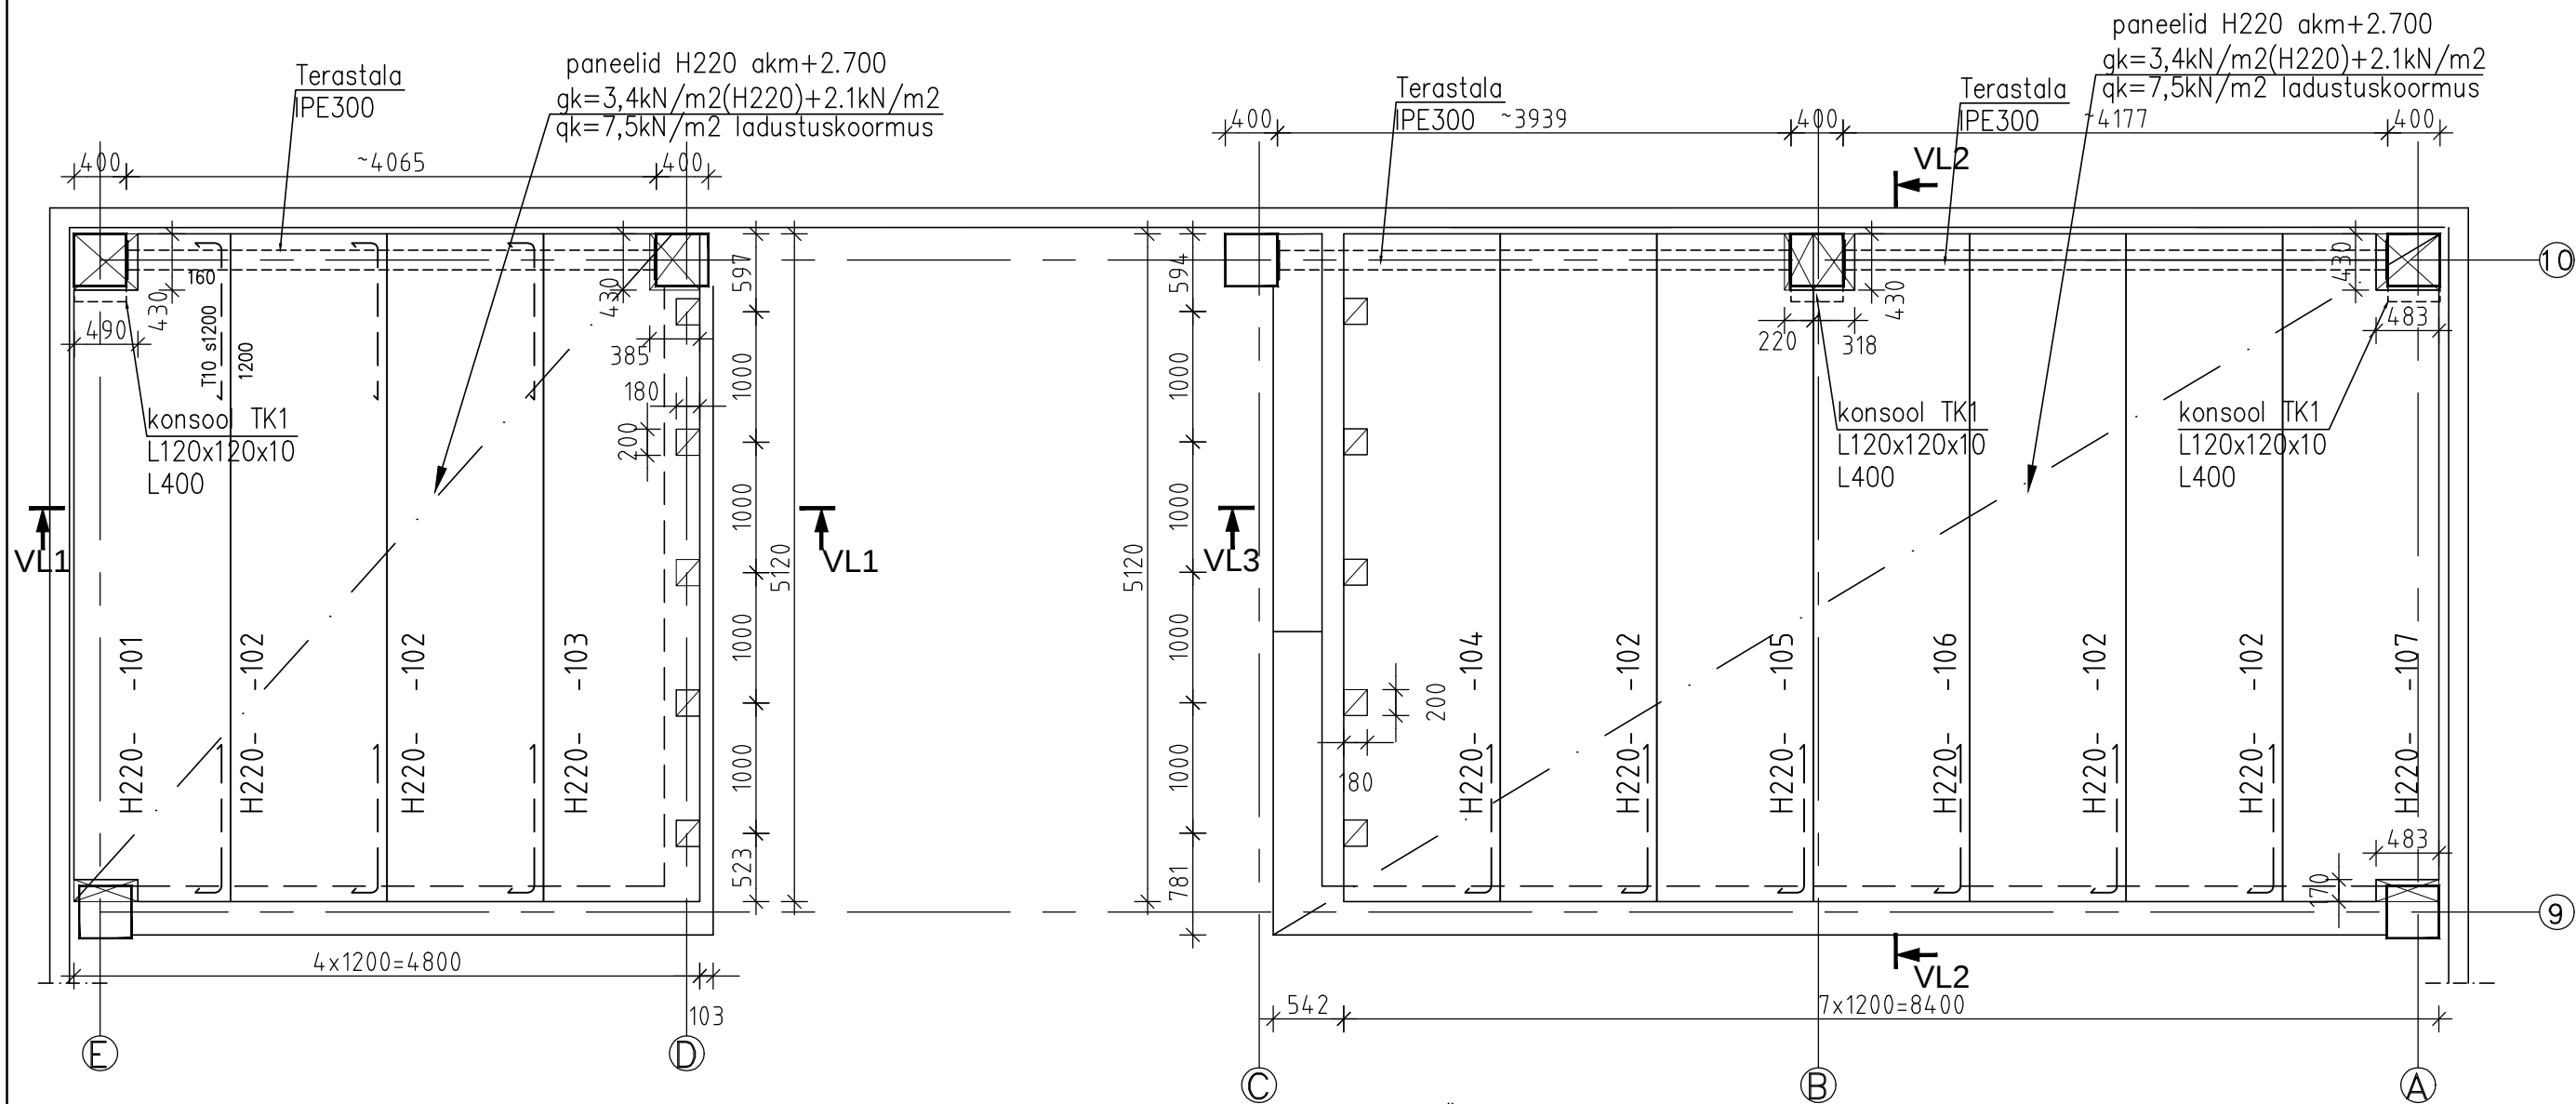

POS.	TÄHIS	NIMETUS	HULK TK	MÄRKUS
101	ÕÕNESPANEEL	H220- / -101;L=5120	I	PANEELIDE MÕÕDUD VT VAHELAEPANEELID
102	ÕÕNESPANEEL	H220- / -102;L=5120	5	
103	ÕÕNESPANEEL	H220- / -103;L=5120	I	
104	ÕÕNESPANEEL	H220- / -104;L=5120	I	
105	ÕÕNESPANEEL	H220- / -105;L=5120	I	
106	ÕÕNESPANEEL	H220- / -106;L=5120	I	
107	ÕÕNESPANEEL	H220- / -107;L=5120	I	
	BS+500s	T6;T10 ; T12 BET C25/30,		

TÄHISED

- — — — — -ARMATUUR ÜLEMISES PINNAS
- - - - - -ARMATUUR ALUMISES PINNAS
ü.p.-ARMATUUR ÜLEMISES PINNAS
a.p.-ARMATUUR ALUMISES PINNAS
p.v-PIKIVARDAD
m.p.-MÕLEMAS PINNAS
☒ -AVA VAHELAES (ÕÕNESPANEELIS)
☐ -SÜVIS ÕÕNESPANEELI ÜLEMISES PINNAS

MÄRKUSED:

- KÕIK KÕRGUSMÄRGID ON JOONISEL ANTUD SUHTELISTES KÕRGUSMÄRKIDES.
- PANEELI LÕPLIKU KÕRGUSE MÄÄRAB VASTAVALT TOODUD KOORMUSTELE PANEELI VALMISTAJA
- PANEELIDE VAHELISED VUUGID BETONEERITAKSE PEENETERALISE (KILLUSTIK <8MM) BETOONIGA C25/30 .
- PANEELI VUUKIDESSE PAIGALDATAKSE VUUGIARMATUUR ØT10.
- PANEELI KOORMUSED ANTUD NORMATIIVSETENA, VARUTEGURITEKS VÕTTA:
OMAKAAL (g)-1.2
MUUTUV KOORMUS (q)-1.5
- AEROC MÜÜRITIS SEOTAKSE BETOONPOSTIGA SARRUSVARRASTEGA 2A-T8-L800 IGAST VUUGIST. SARRUS KINNITATAKSE POSTI KEEMILISE MASSIGA NT. HILTI HIT-HY 150.

SARRUSE TÄHISTUS

