



VL2-VL2

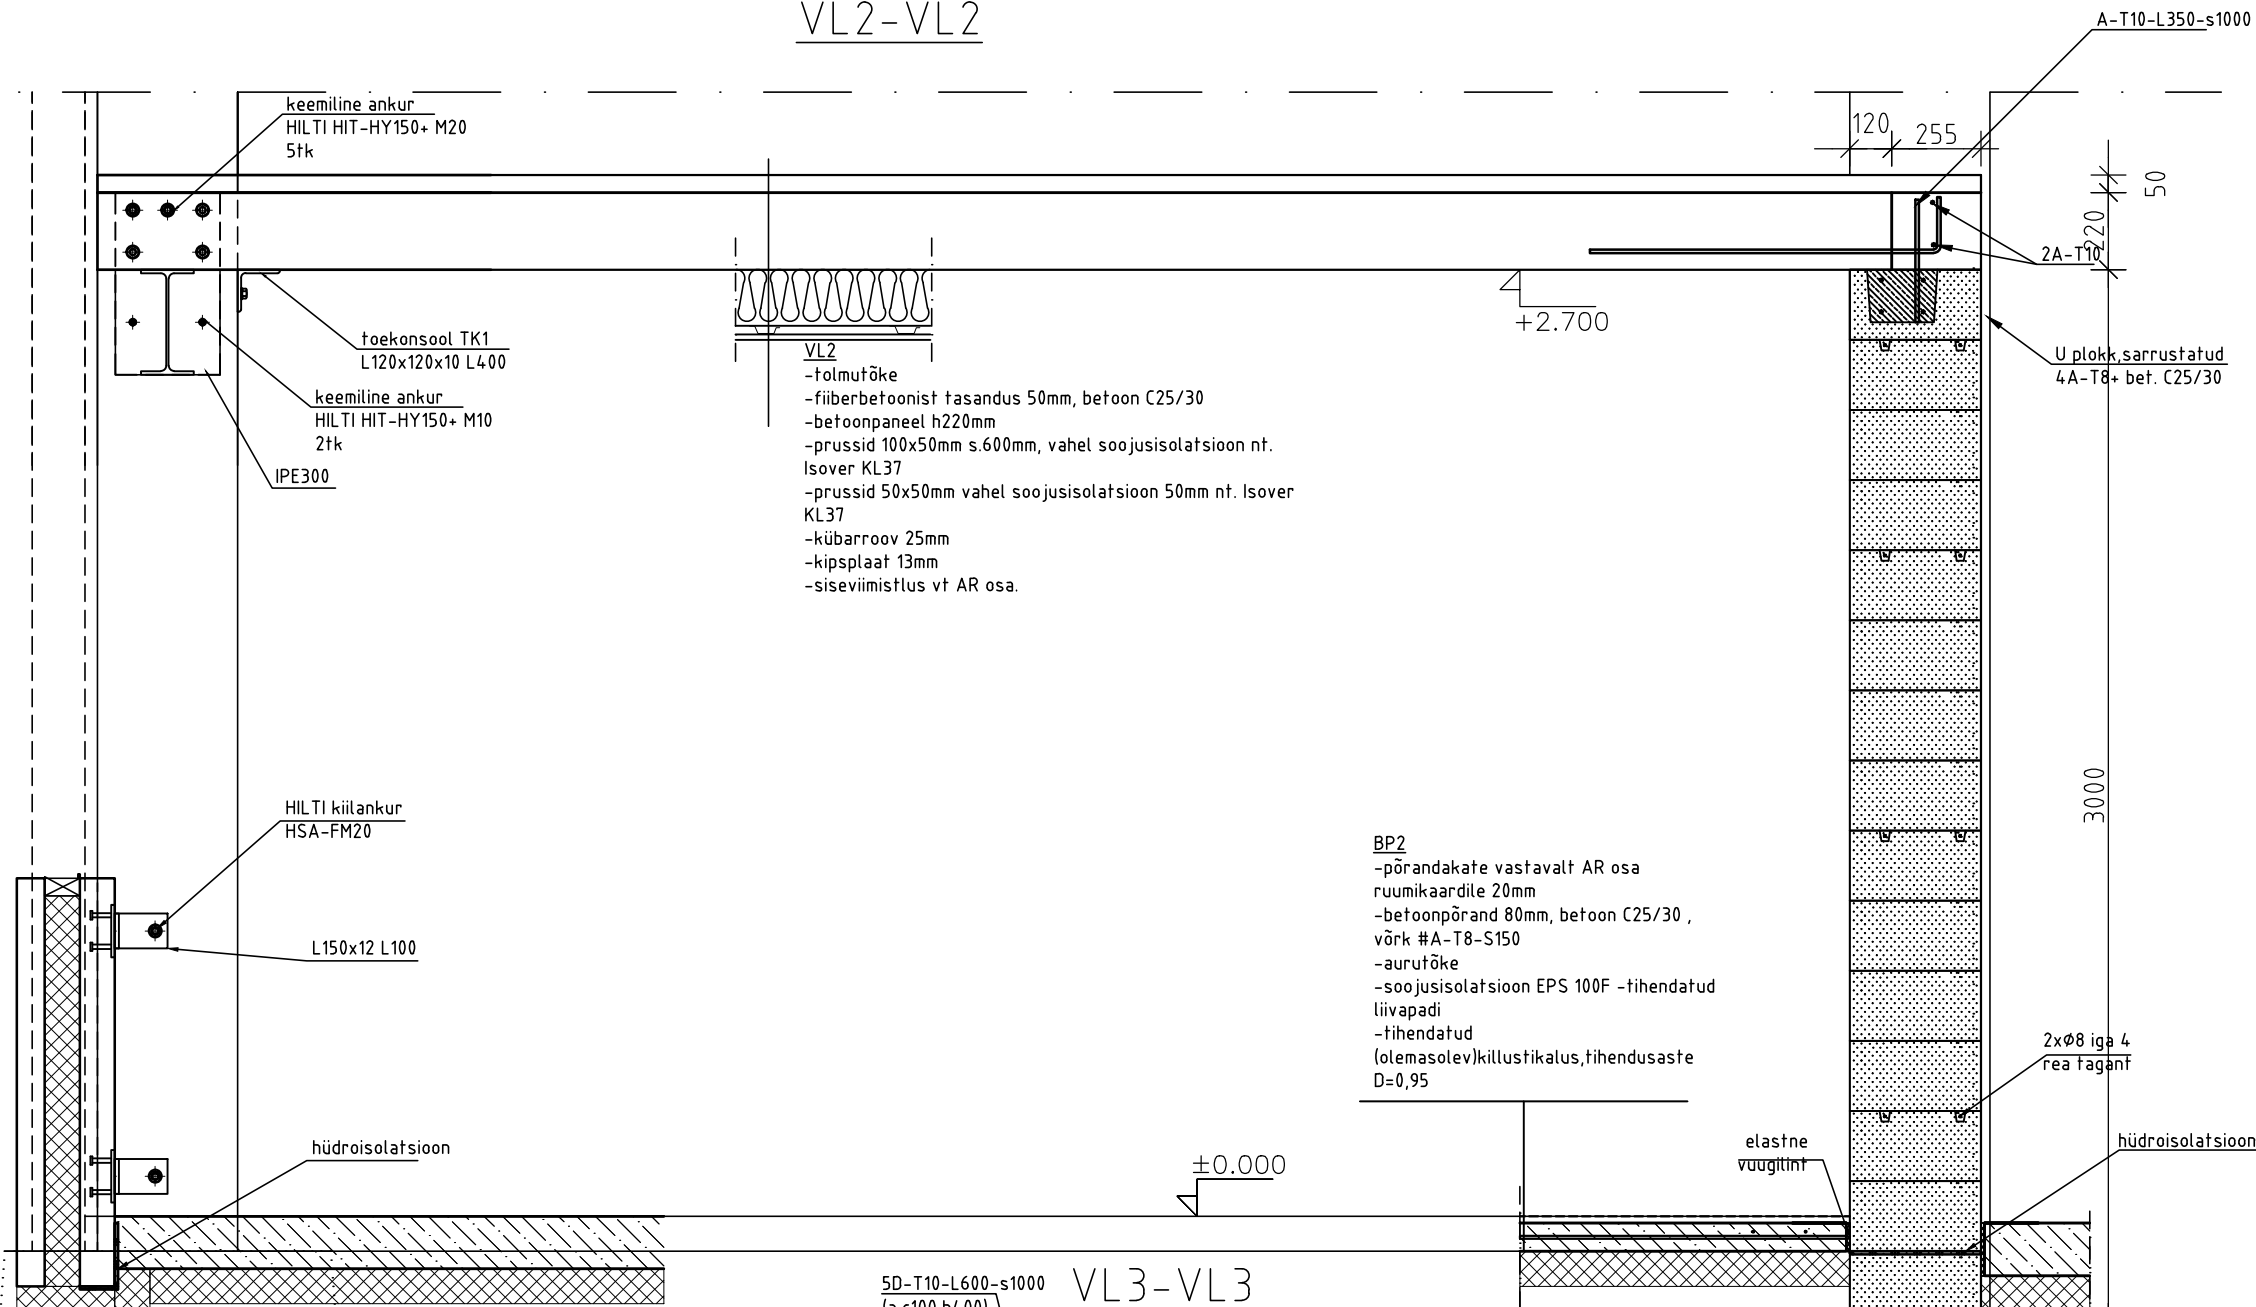

BP2
-põrandakate vastavalt AR osa
ruumikaardile 20mm
-betoonpõrand 80mm, betoon C25/30 ,
võrk #A-T8-S150
-aurutõke
-soojusisolatsioon EPS 100F -tihendatud
liivapadi
-tihendatud
(olemasolev)killustikalus, tihendusaste
D=0,95

VL3-VL3

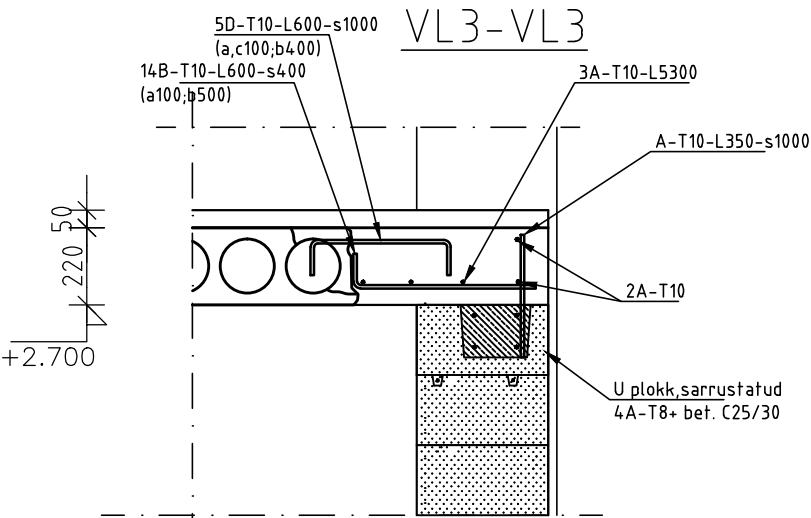

Tunnus	Hulk	Muudatused ja nende sisu.	Nimi	Kuupäev