



KONSTRUKTSIOONIDE LAOTIS TELJEL A


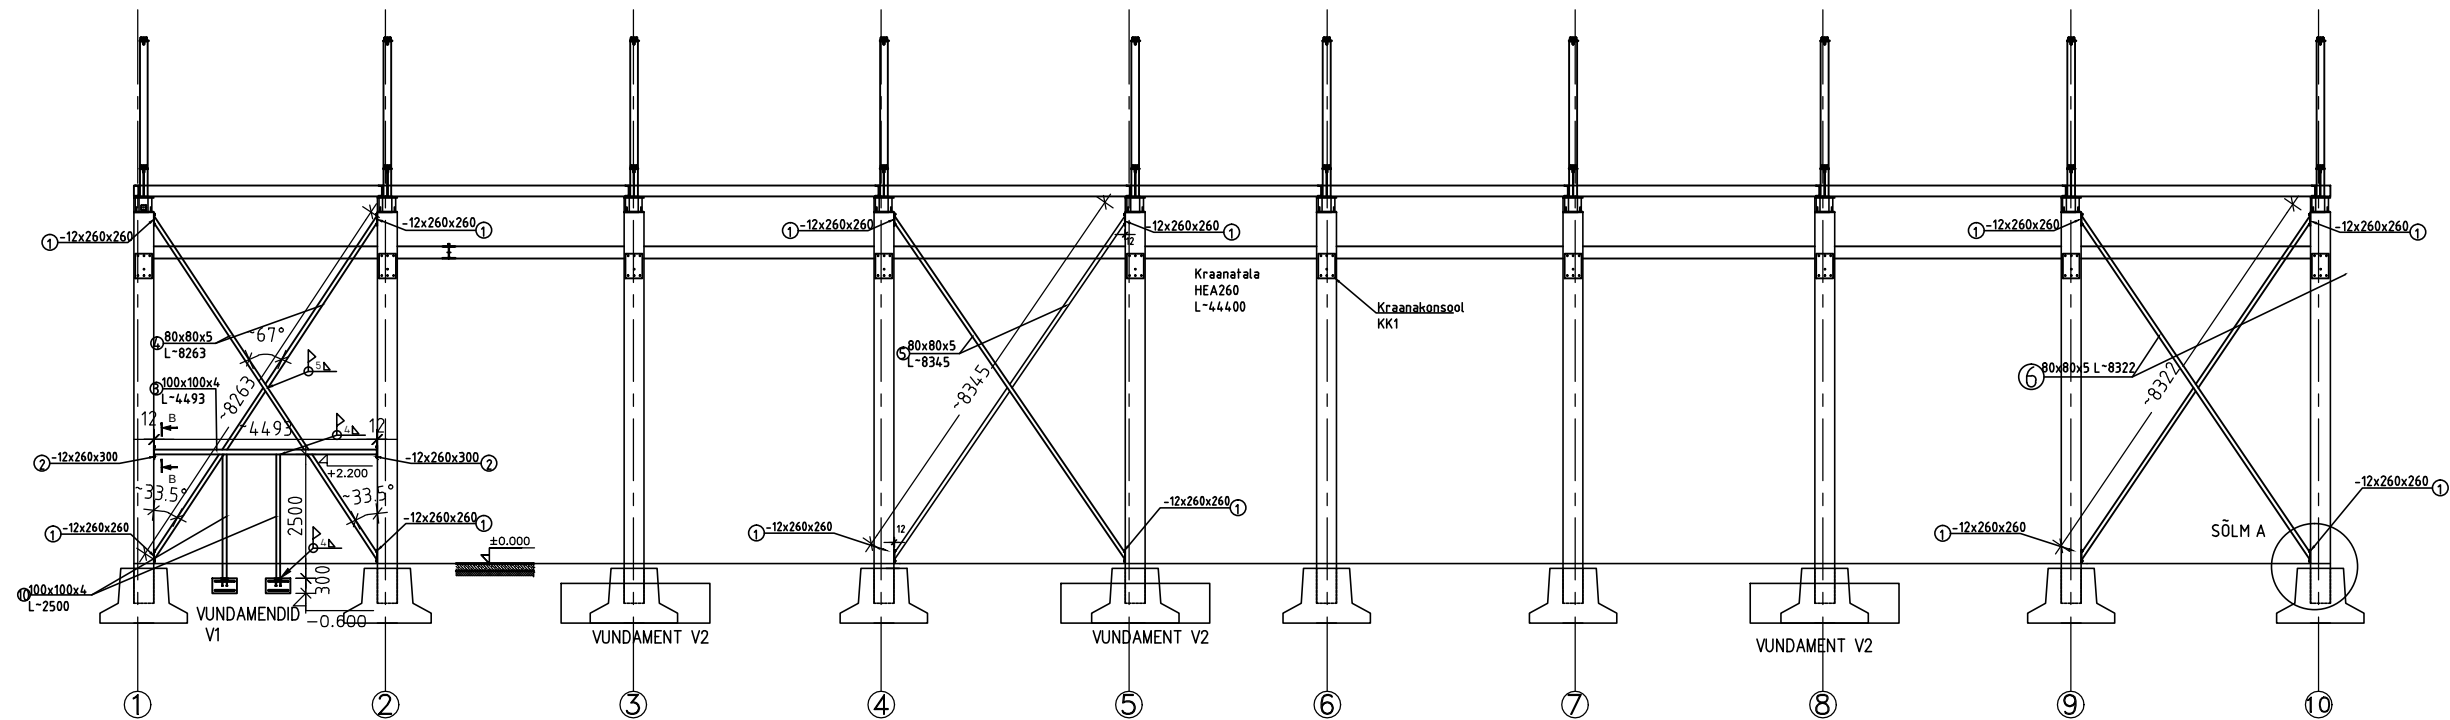


KONSTRUKTSIOONIDE LAOTIS TELJEL E

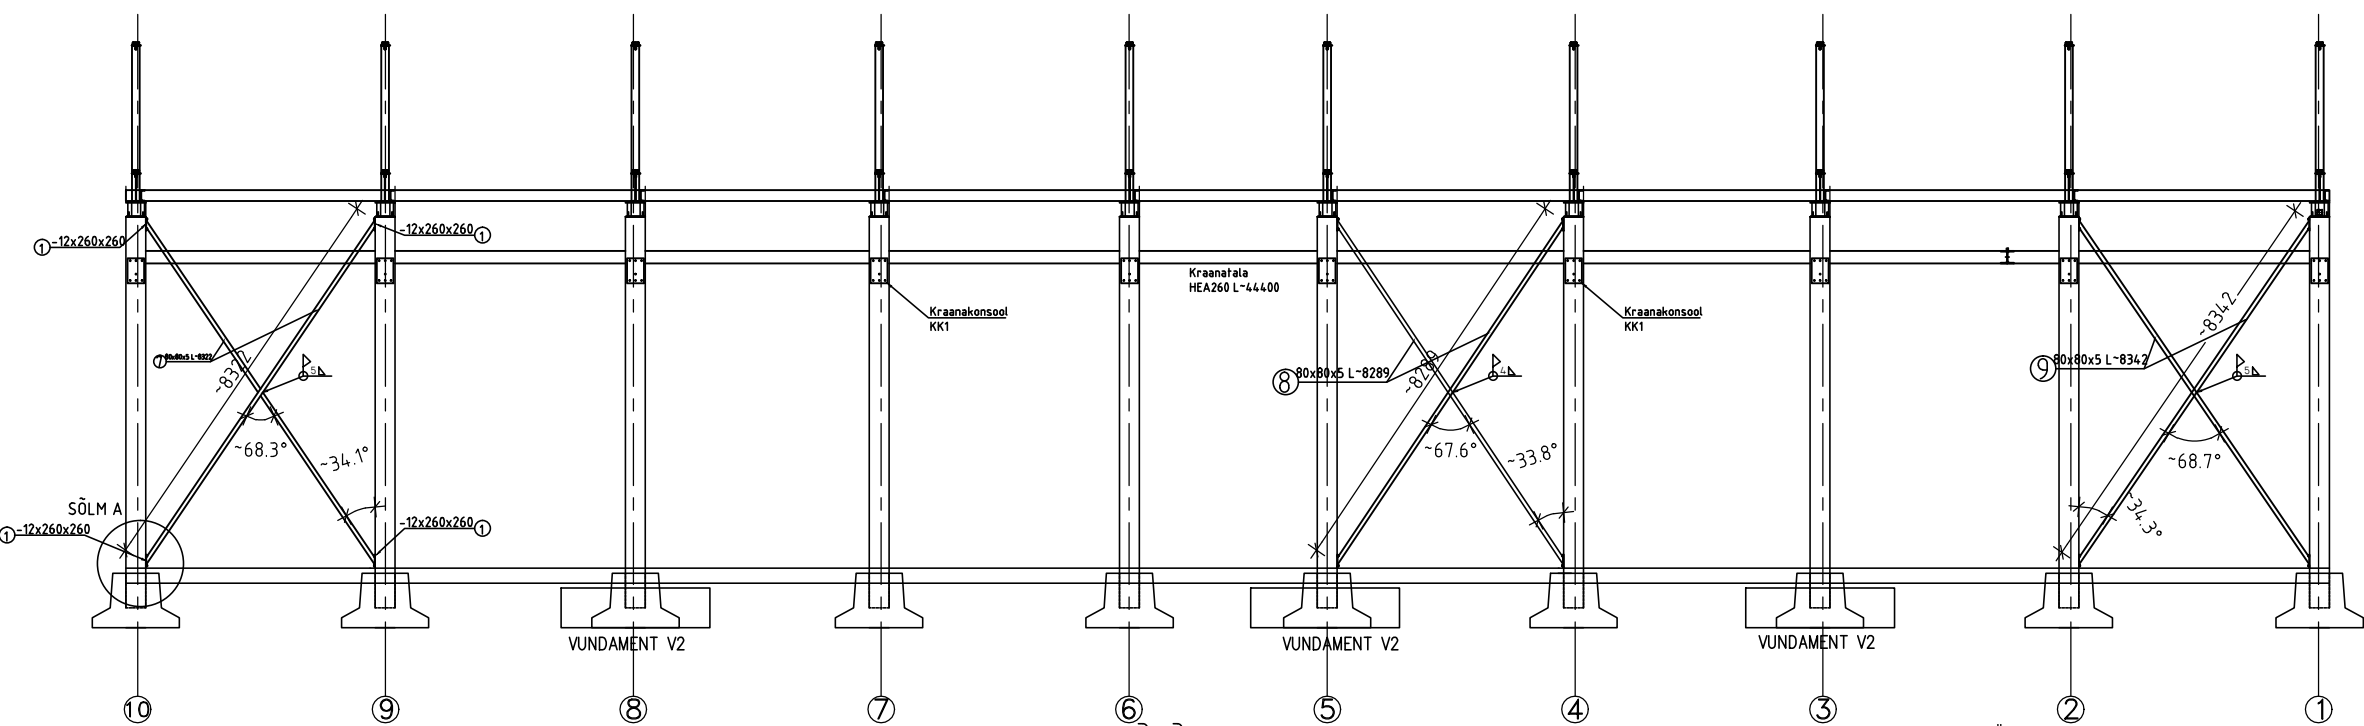

POS. MARK	TÄHIS	NIMETUS	HULK TK	ÜHIKU KAAL KG	MÄRKUSED
1	EN 10025	-12x260x260	24	6,4	teras S355
2	EN 10025	-12x260x300	2	7,4	teras S355
3	EN 10219	KT100x100x4, L=4493	1	52,7	teras S355
4	EN 10219	KT80x80x5, L=8263	2	93,4	teras S355
5	EN 10219	KT80x80x5, L=8345	2	94,3	teras S355
6	EN 10219	KT80x80x5, L=8322	2	94,1	teras S355
7	EN 10219	KT80x80x5, L=8322	2	94,1	teras S355
8	EN 10219	KT80x80x5, L=8289	2	94,0	teras S355
9	EN 10219	KT80x80x5, L=8342	2	94,3	teras S355
10	EN 10219	KT100x100x4, L=2500	2	29,3	S355, SAATEKLASS C-3
KEEM.ANKUR		HILTI HIT-HY+HAS M12	8		tsingitud
KEEM.ANKUR		HILTI HIT-HY+HAS M16	96		tsingitud

SÕLM A

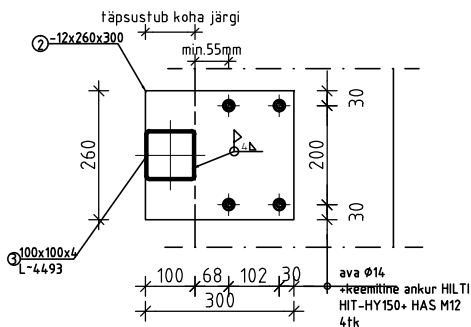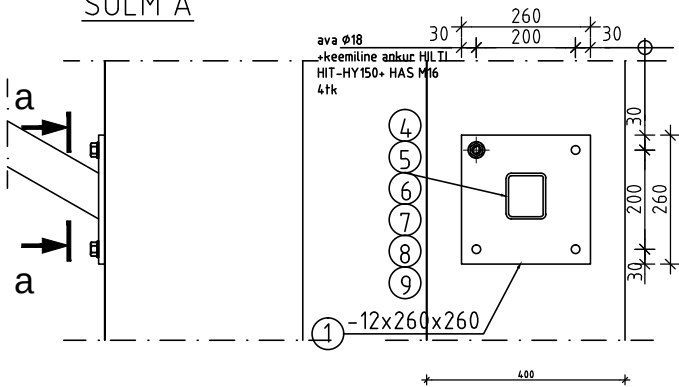

- MÄRKUSED:
- KEEVISE KÕRGUS VÕETAKSE VASTAVALT ÕHEMA KEEVITATAVA ELEMENDI PAKSUSE JÄRGI.
 - TERASELEMENID KRUNDITAKSE JA VÄRVITAKSE VASTAVALT ISO/FDIS 12955 SAATEKLASSILE C-2. DETAILID POS 10 VÄRVITAKSE VASTAVALT SAATEKLASSILE C-3.
 - KANTTORUD SULETAKSE ILMASTIKUKINDLALT.
 - FERMIDE VALMISTAMISEL LÄHTUDA EVS 1090-5:2003 NÕUETEST.
 - LUBATUD TOLERANTSID VASTAVALT EVS 1090-1 NÕUETELE.
 - VÄRVITOON VT AR-OSA.

Tunnus	Hulk	Muudatused ja nende aia.	Nimi	Kuupäev