



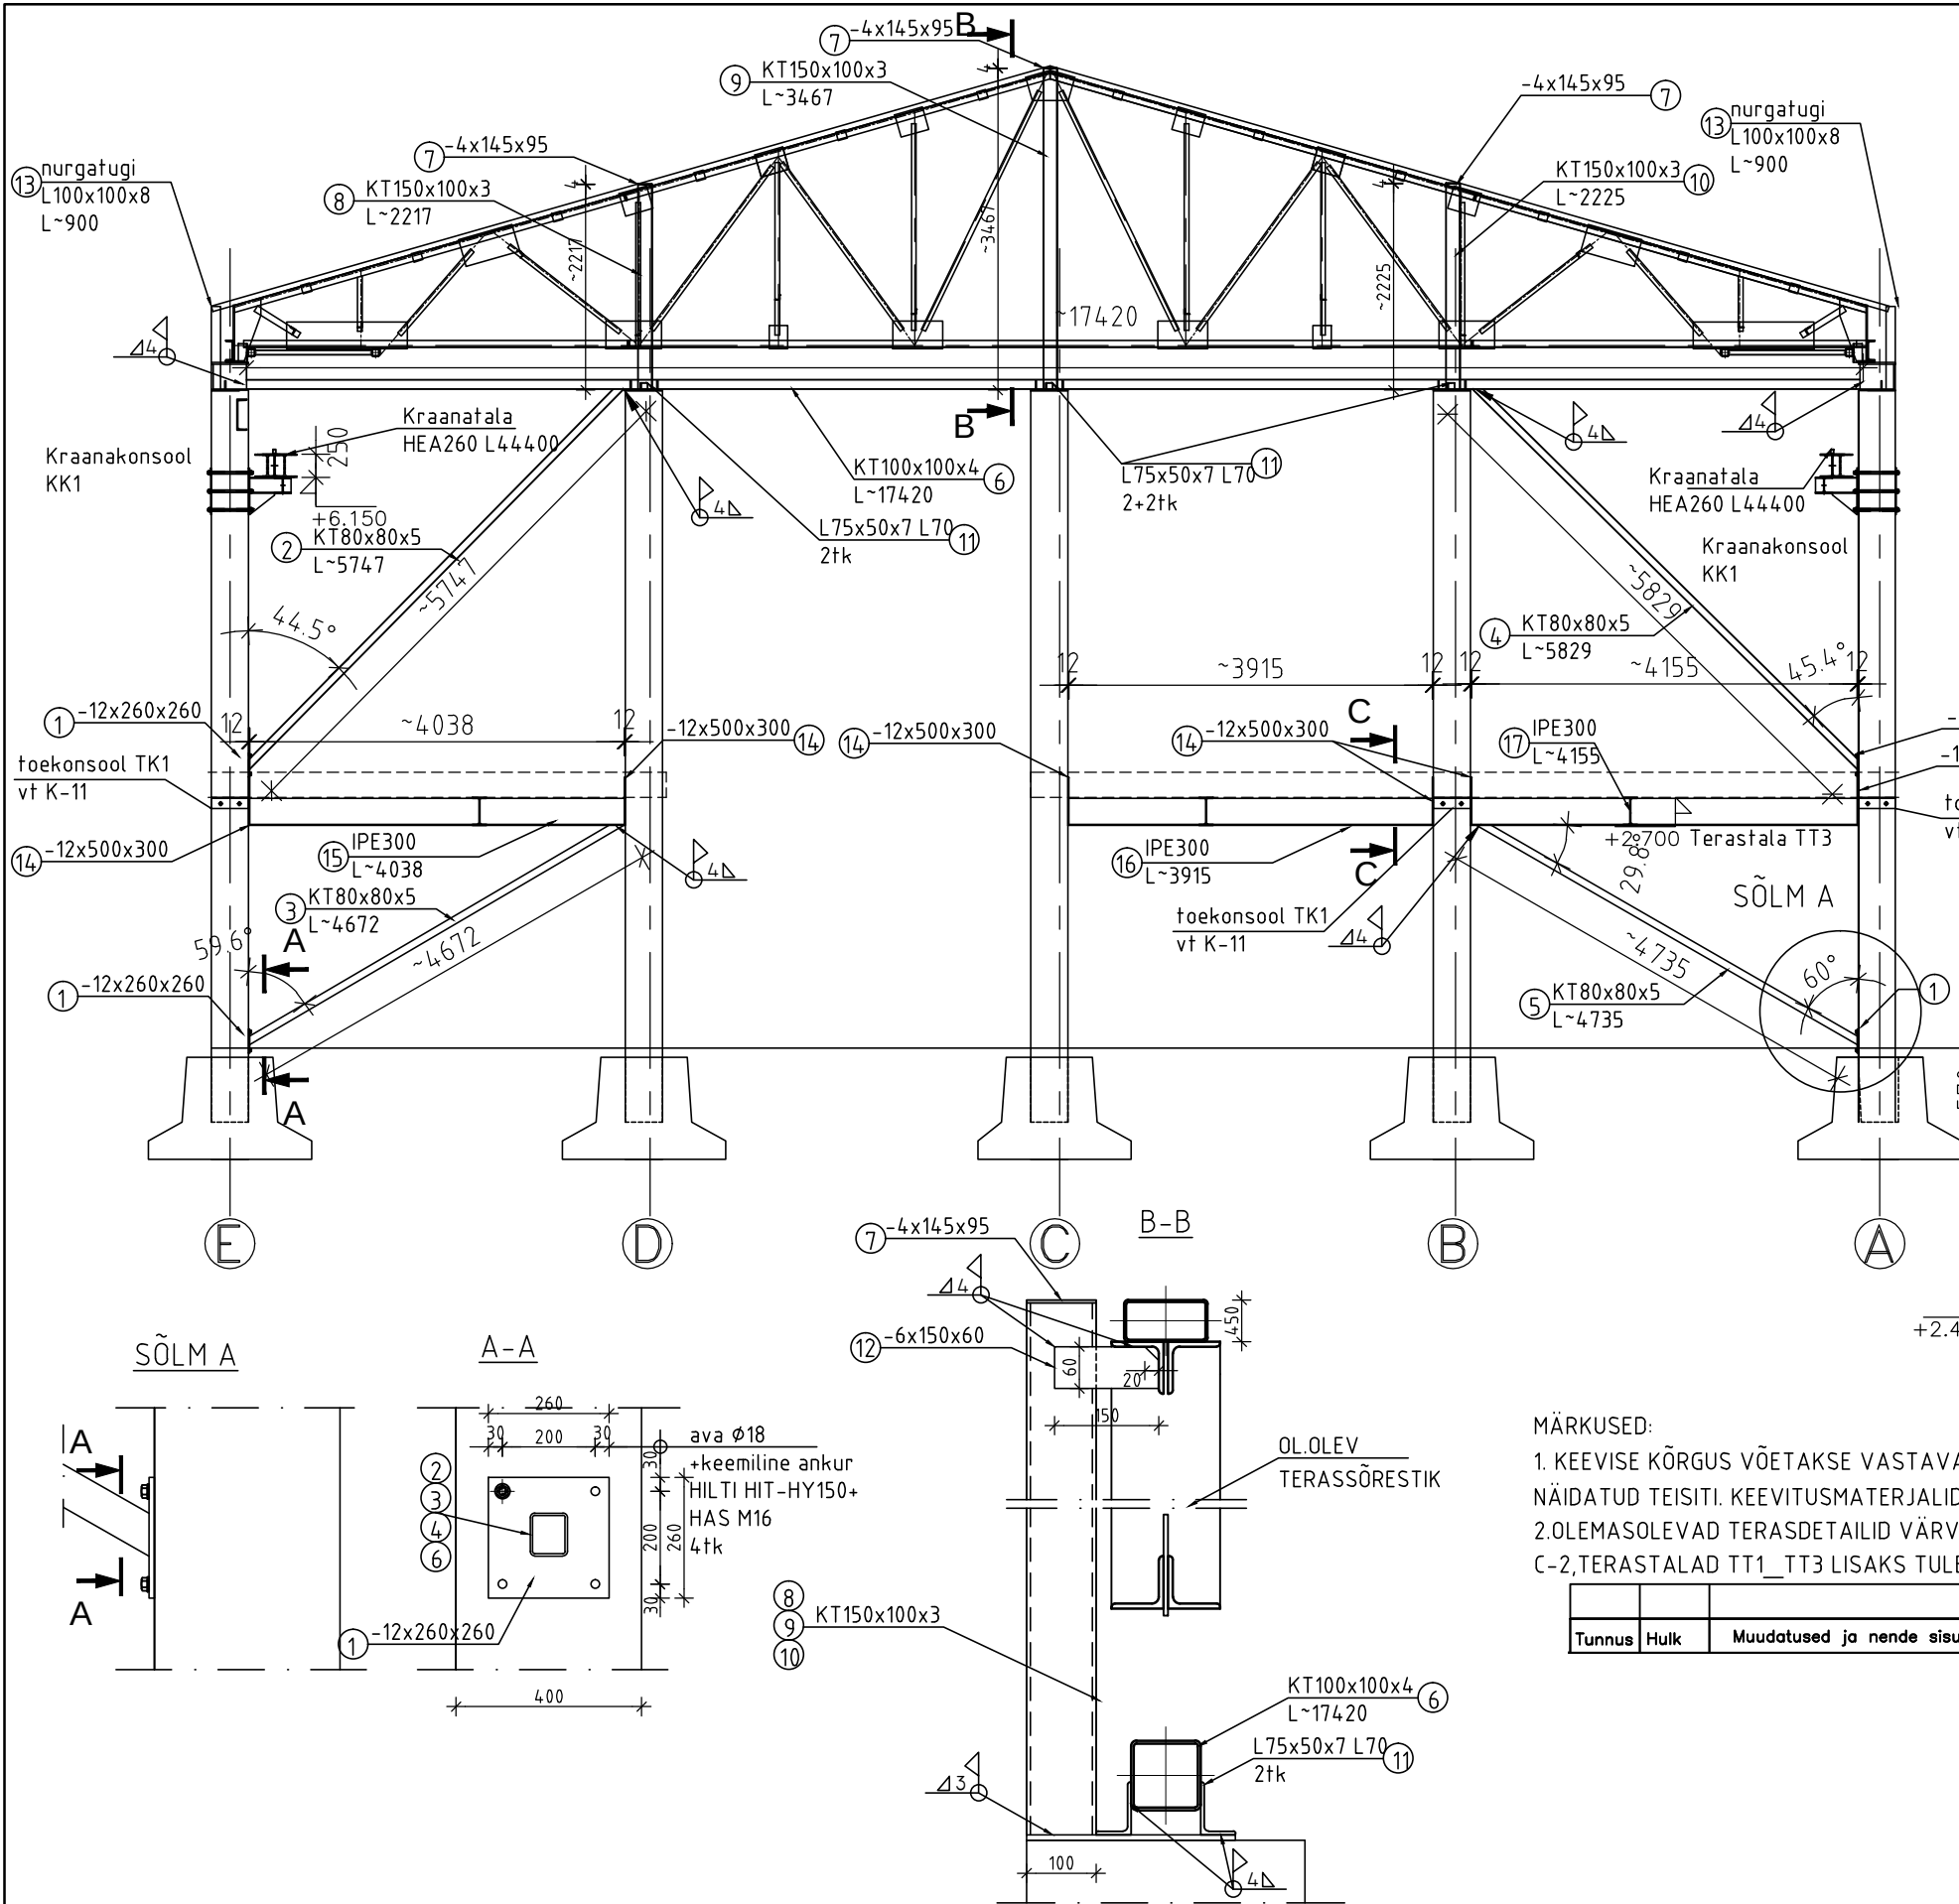

POS. MARK	TÄHIS	NIMETUS	HULK TK	ÜHIKU KAAL KG	MÄRKUSED
1	EN 10025	-12x260x260	4	6,4	teras S355
2	EN 10219	KT80x80x5, L~5778	1	66	teras S355
3	EN 10219	KT80x80x5, L~4672	1	53	teras S355
4	EN 10219	KT80x80x5, L~5829	1	67	teras S355
5	EN 10219	KT80x80x5, L~4735	1	54	teras S355
6	EN 10219	KT100x100x4, L~17420	1	204	teras S355
7	EN 10025	-4x145x95	3	0,5	teras S355
8	EN 10219	KT150x100x3, L~2217	1	25,2	teras S355
9	EN 10219	KT150x100x3, L~3467	1	39,2	teras S355
10	EN 10219	KT150x100x3, L~2225	1	25,2	teras S355
11	EN 10025	L75x50x7 L70	6	0,5	teras S355
12	EN 10025	-6x150x60	6	0,5	teras S355
13	EN 10025	L100x100x8 L~900	2	11	teras S355
14	EN 10025	-12x300x570	6	16,2	teras S355
15	EN 10025	IPE300 L4038	1	171	teras S355
16	EN 10025	IPE300 L3915	1	167	teras S355
17	EN 10025	IPE300 L4155	1	177	teras S355
	KEEM.ANKUR	HILTI HIT-HY+HAS M10	12		tsingitud
	KEEM.ANKUR	HILTI HIT-HY+HAS M16	16		tsingitud
	KEEM.ANKUR	HILTI HIT-HY+HAS M20	30		

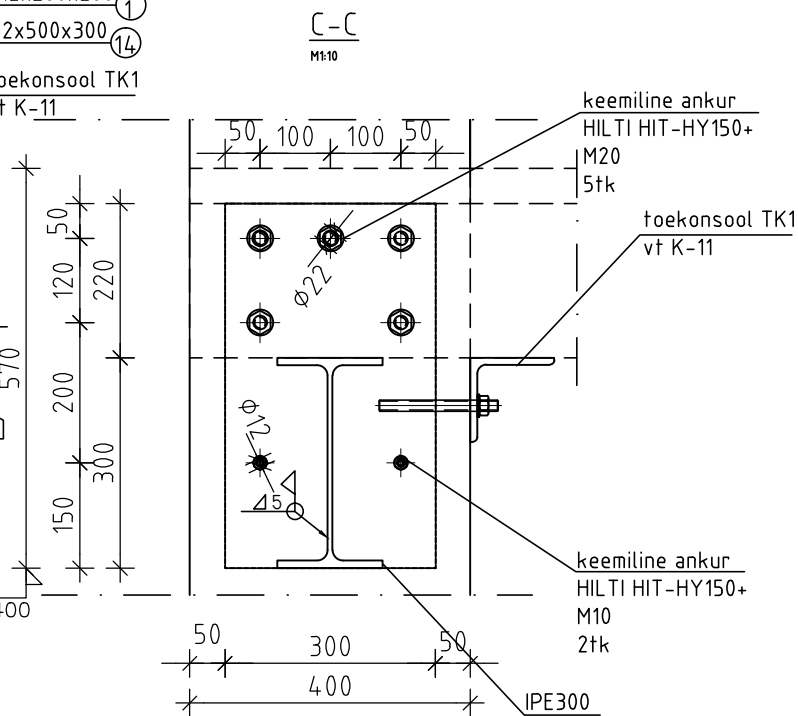

MÄRKUSED:

- KEEVISE KÕRGUS VÕETAKSE VASTAVALT ÕHEMA KEEVITATAVA ELEMENDI PAKSUSE JÄRGI, KUI JOONISEL EI OLE NÄIDATUD TEISITI. KEEVITUSMATERJALID PEAVAD VASTAMA PÕHIMATERJALILE
- OLEMASOLEVAD TERASDETAILED VÄRVITAKSE VASTAVALT ISO/FDIS 12944 KORROSIONIKLASSILE C-2, TERASTALAD TT1_TT3 LISAKS TULEPÜSIVUSKLASSILE R30.

Tunnus	Hulk	Muudatused ja nende sisu.	Nimi	Kuupäev
--------	------	---------------------------	------	---------