


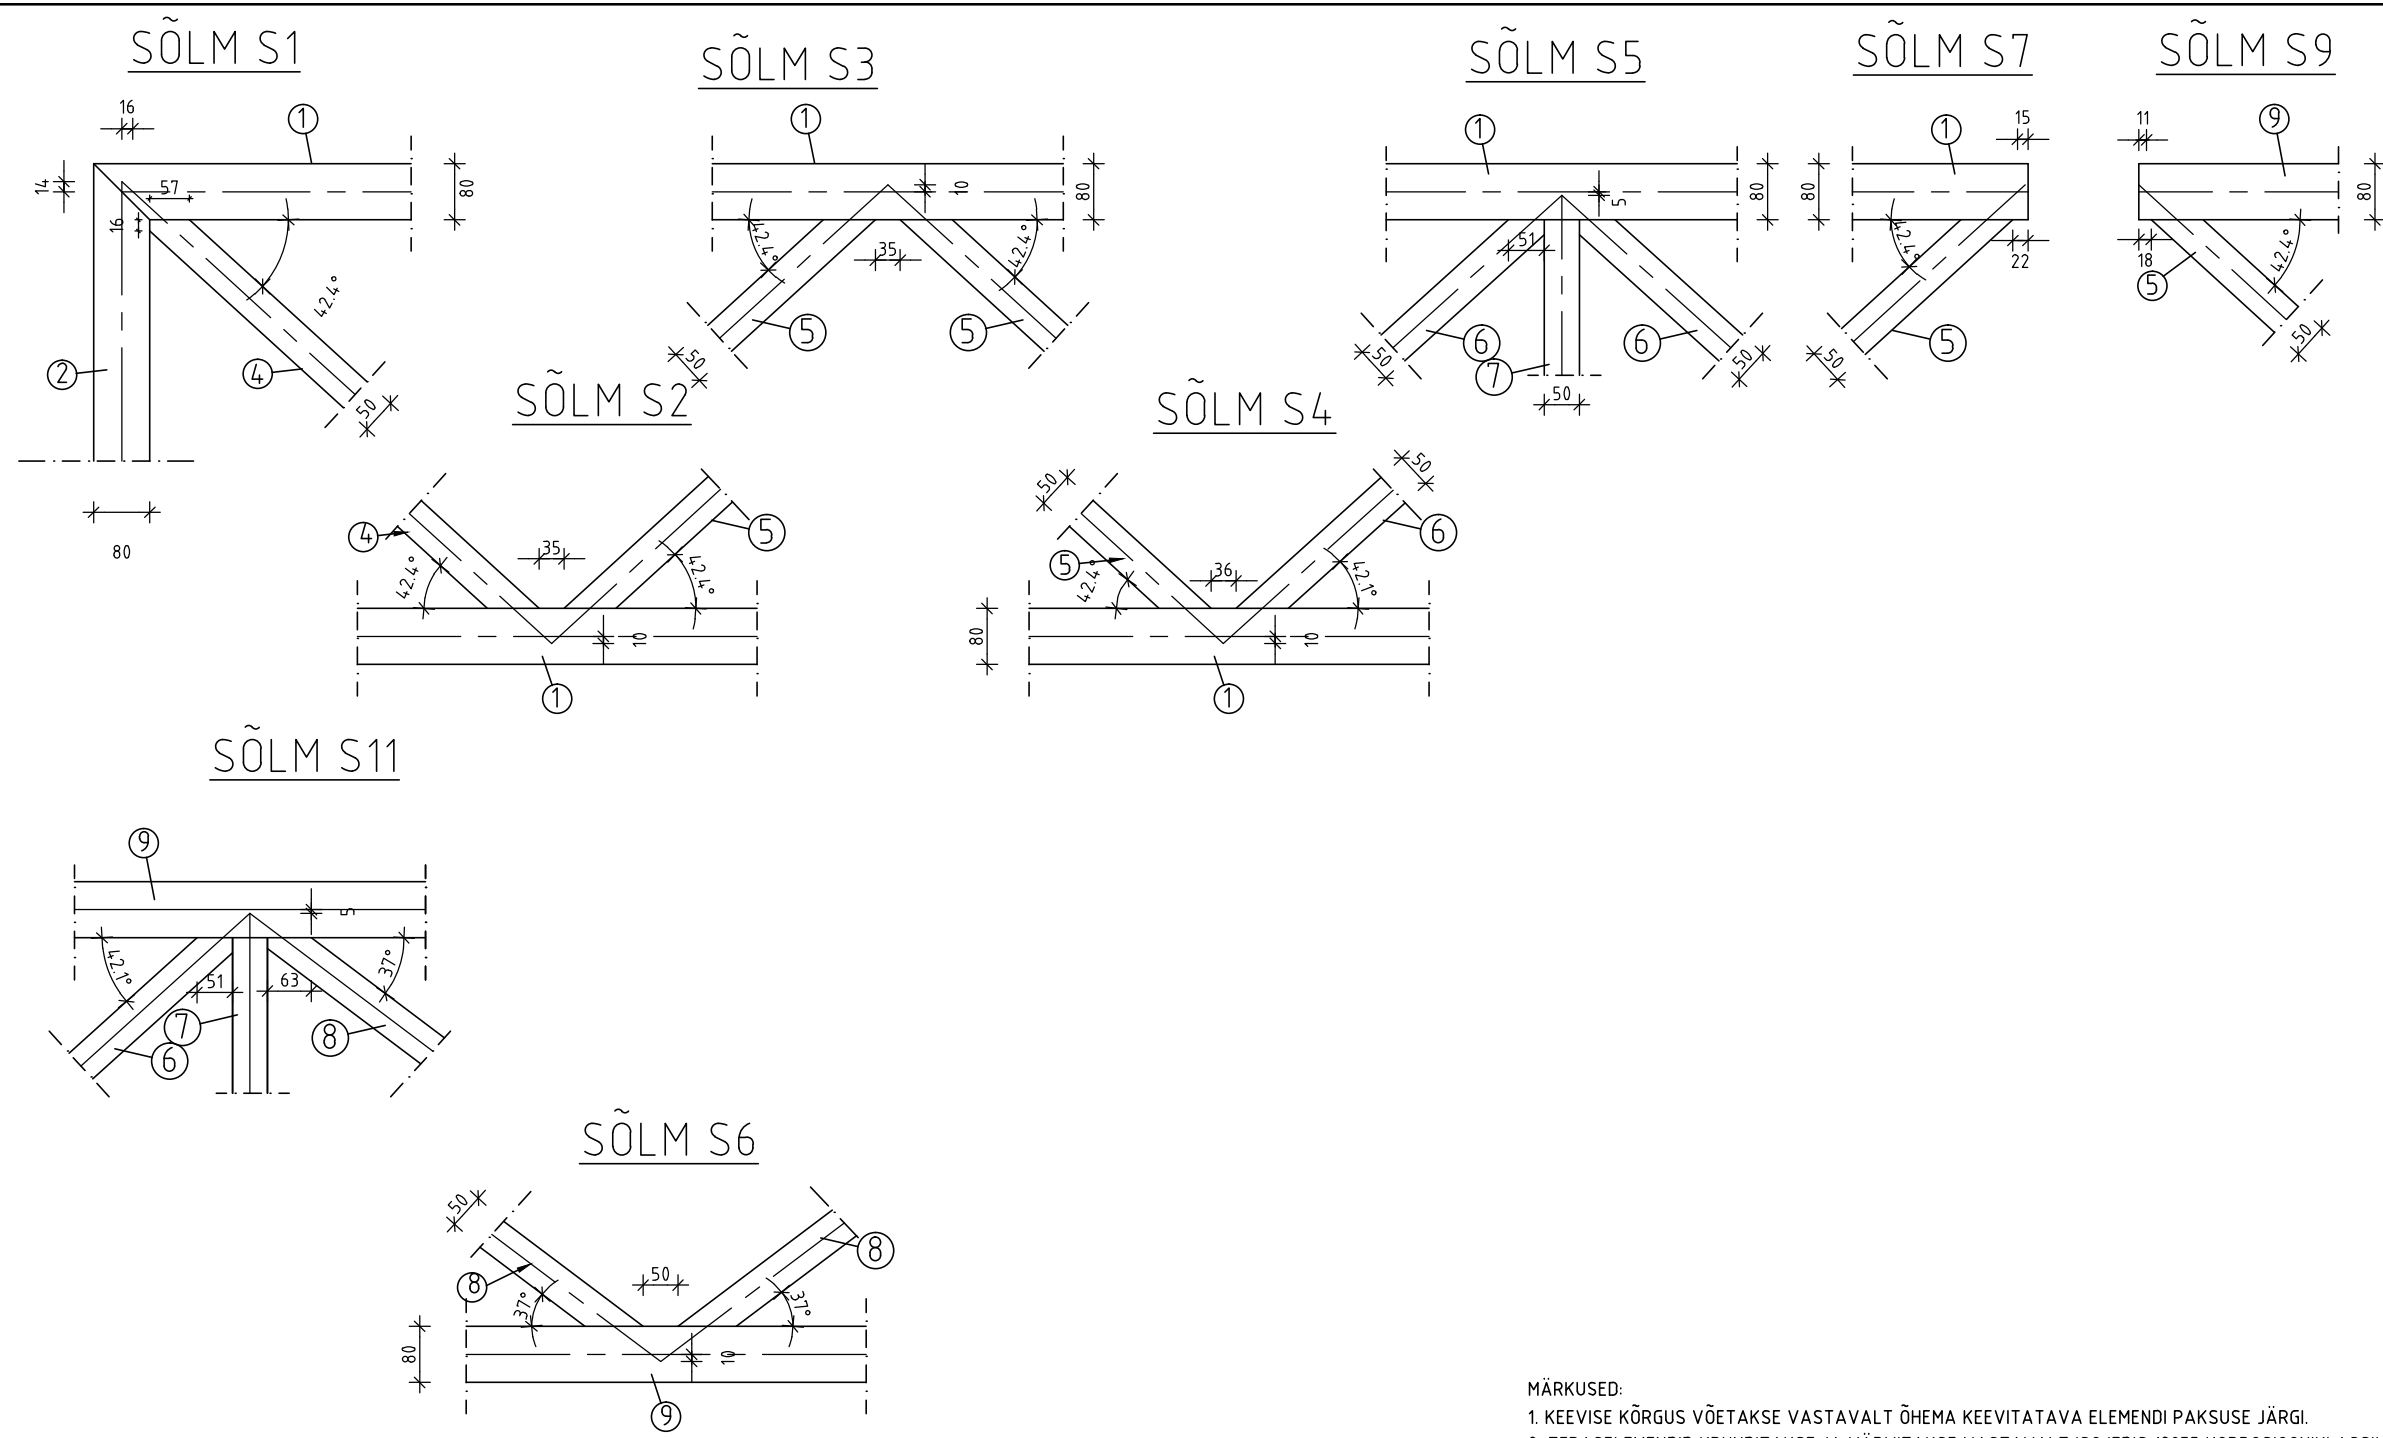

- MÄRKUSED:
1. KEEVISE KÕRGUS VÕETAKSE VASTAVALT ÕHEMA KEEVITATAVA ELEMENDI PAKSUSE JÄRGI.
 2. TERASELEMENDID KRUNDITAKSE JA VÄRVITAKSE VASTAVALT ISO/FDIS 12955 KORROSIONIKLASSILE C-2.
 3. KANTTORUD SULETAKSE ILMASTIKUKINDLALT.
 4. FERMIDE VALMISTAMISEL LÄHTUDA EVS 1090-5:2003 NÕUETEST.
 5. LUBATUD TOLERANTSID VASTAVALT EVS 1090-1 NÕUETELE.
 6. VÄRVITOON VT AR-OSA.

Tunnus	Hulk	Muudatused ja nende sisu.	Nimi	Kuupäev