






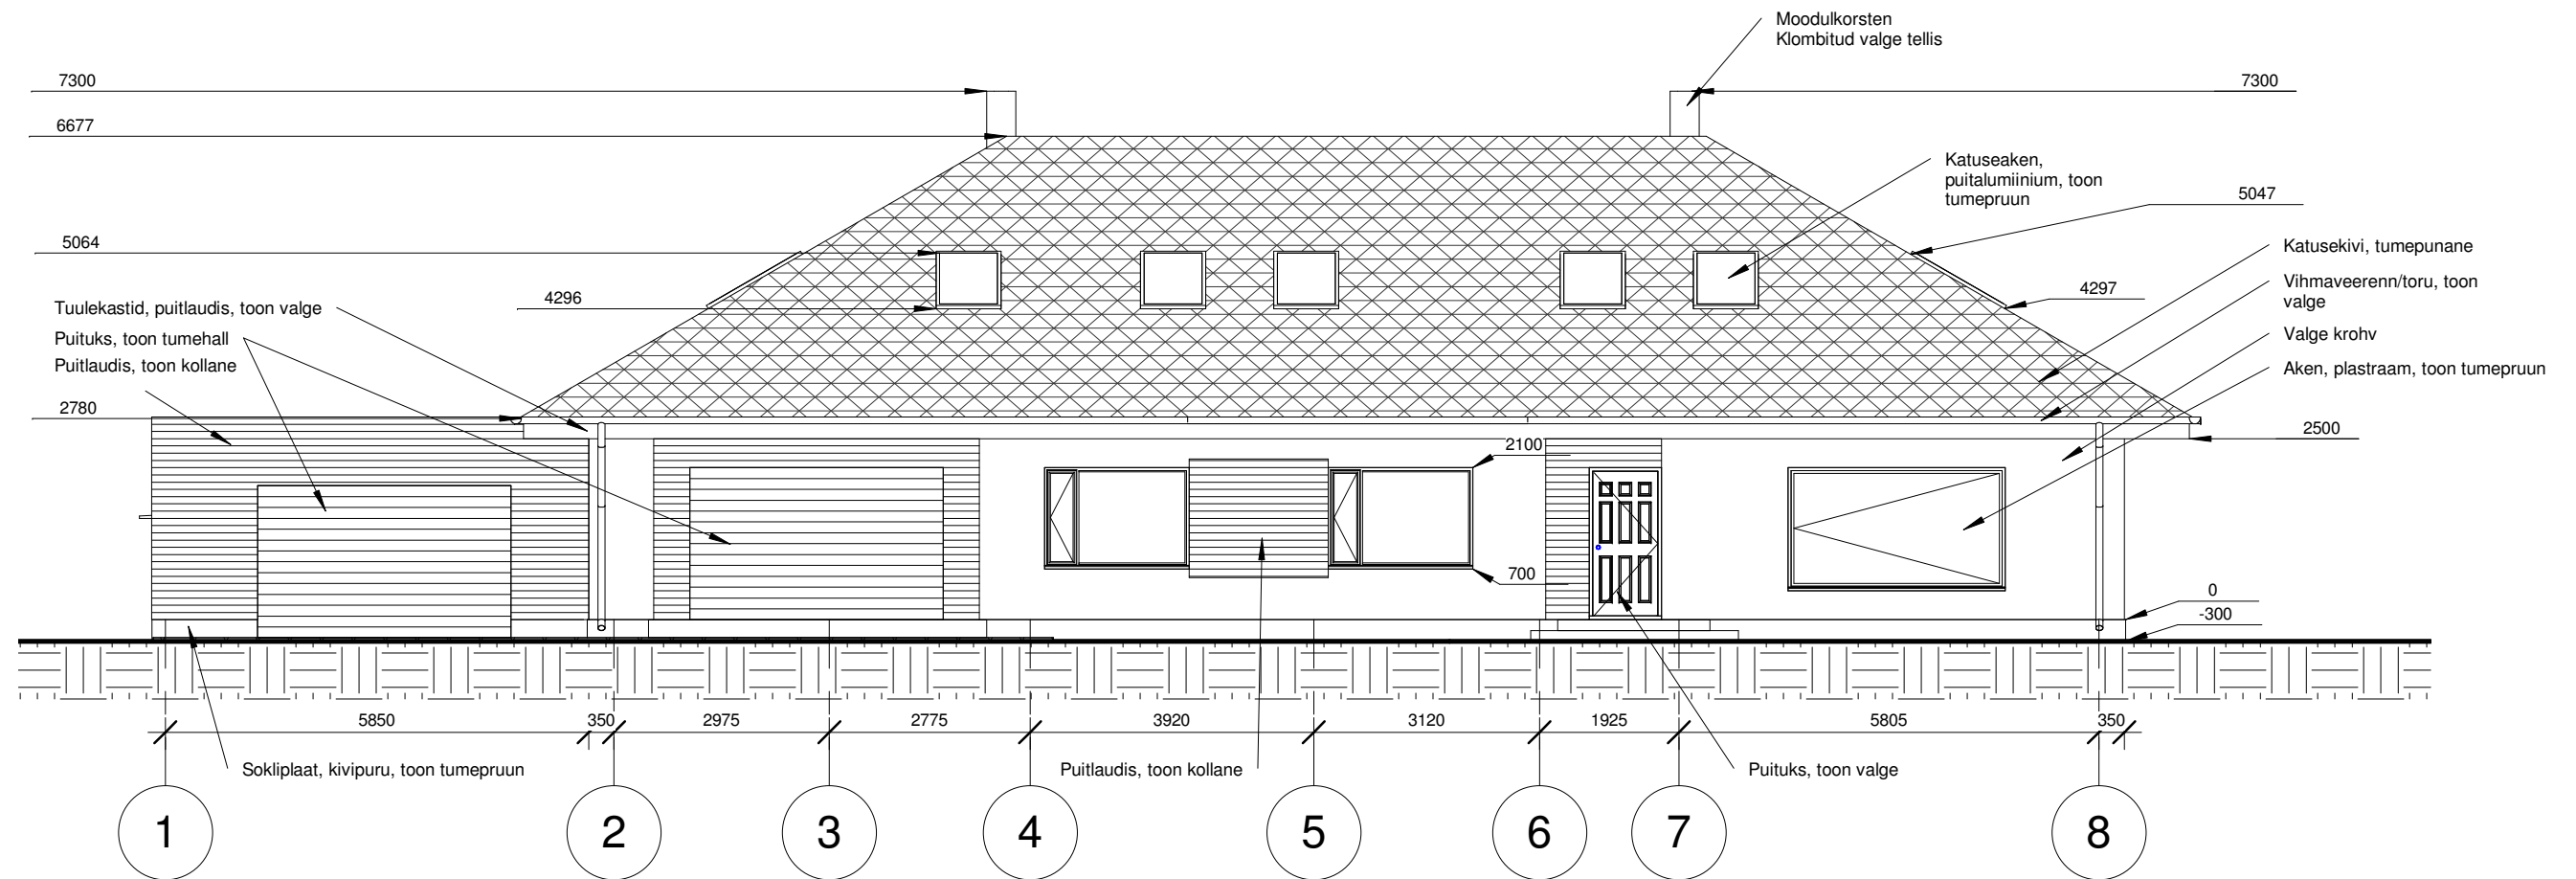


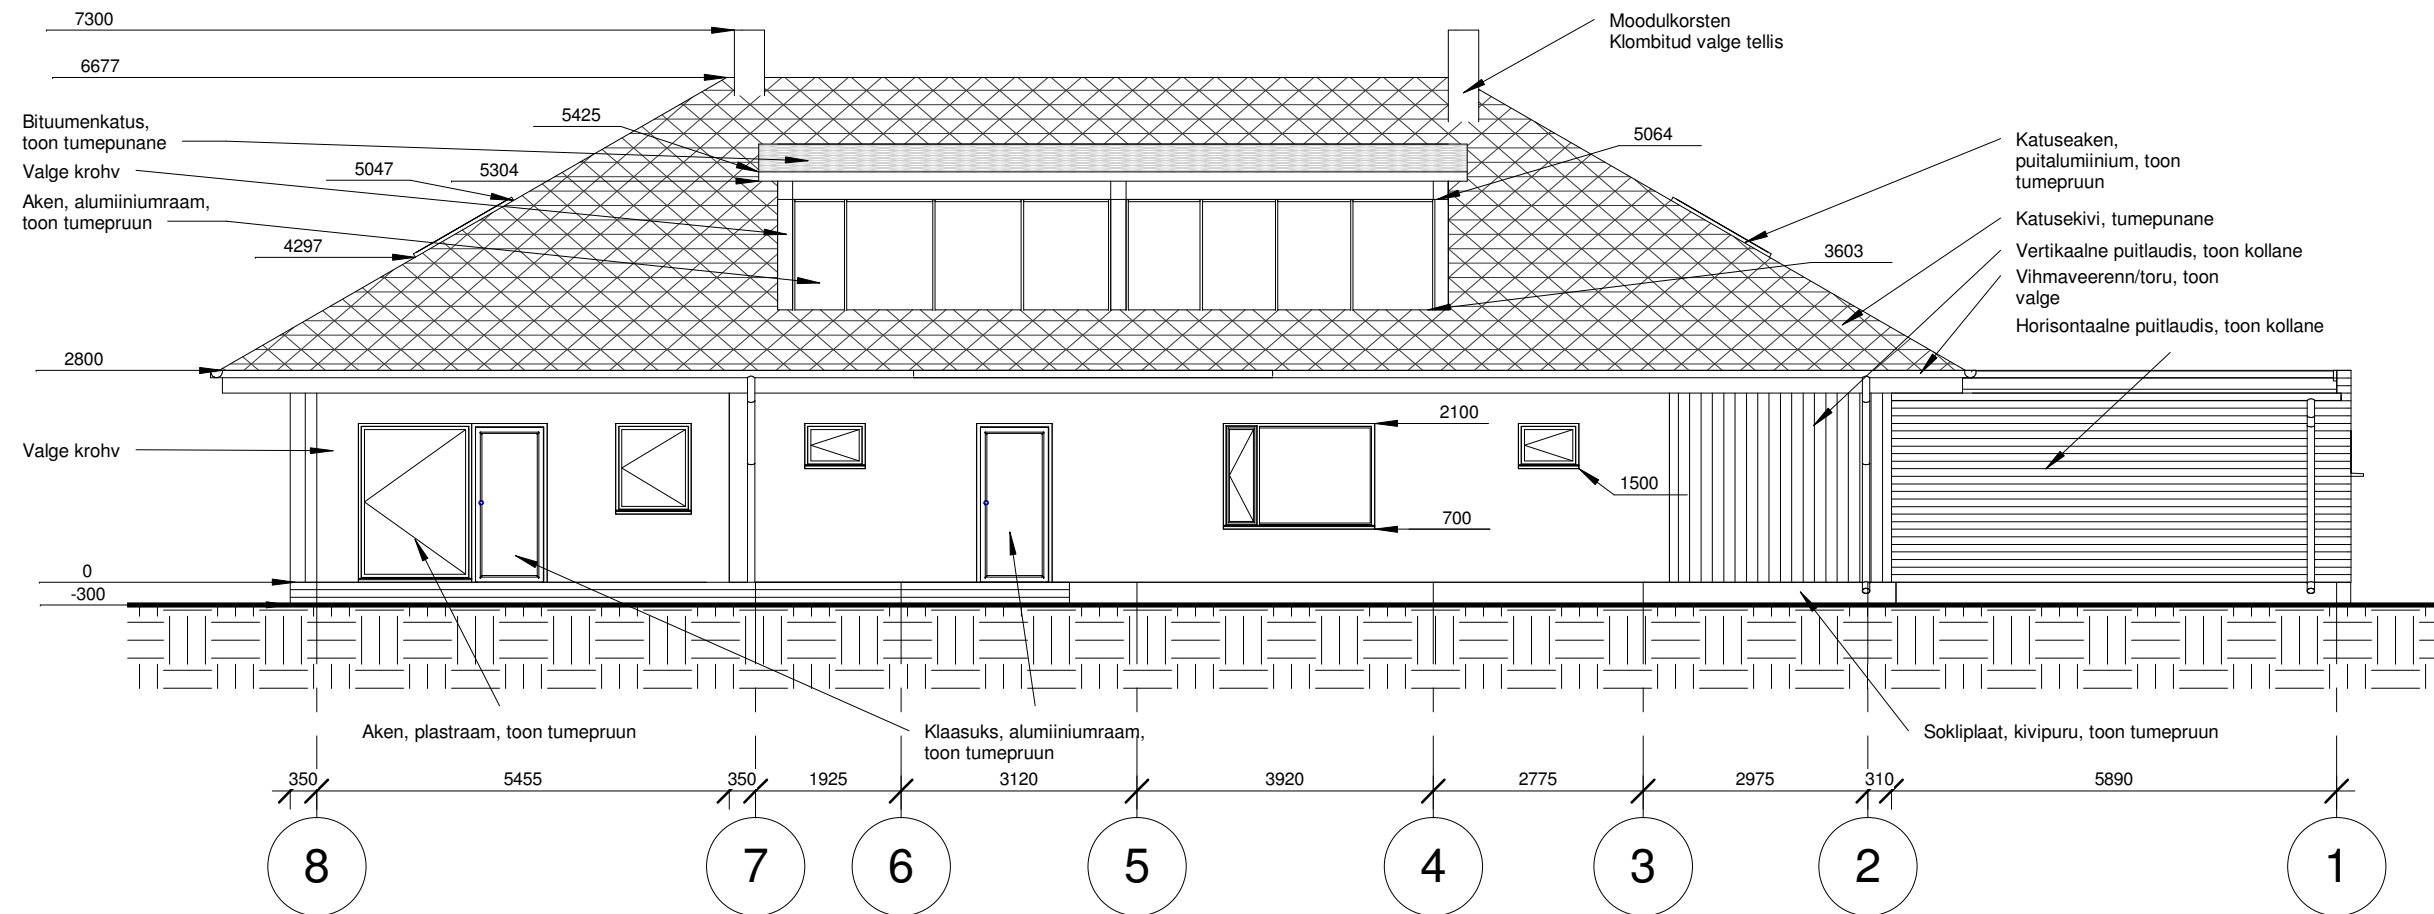

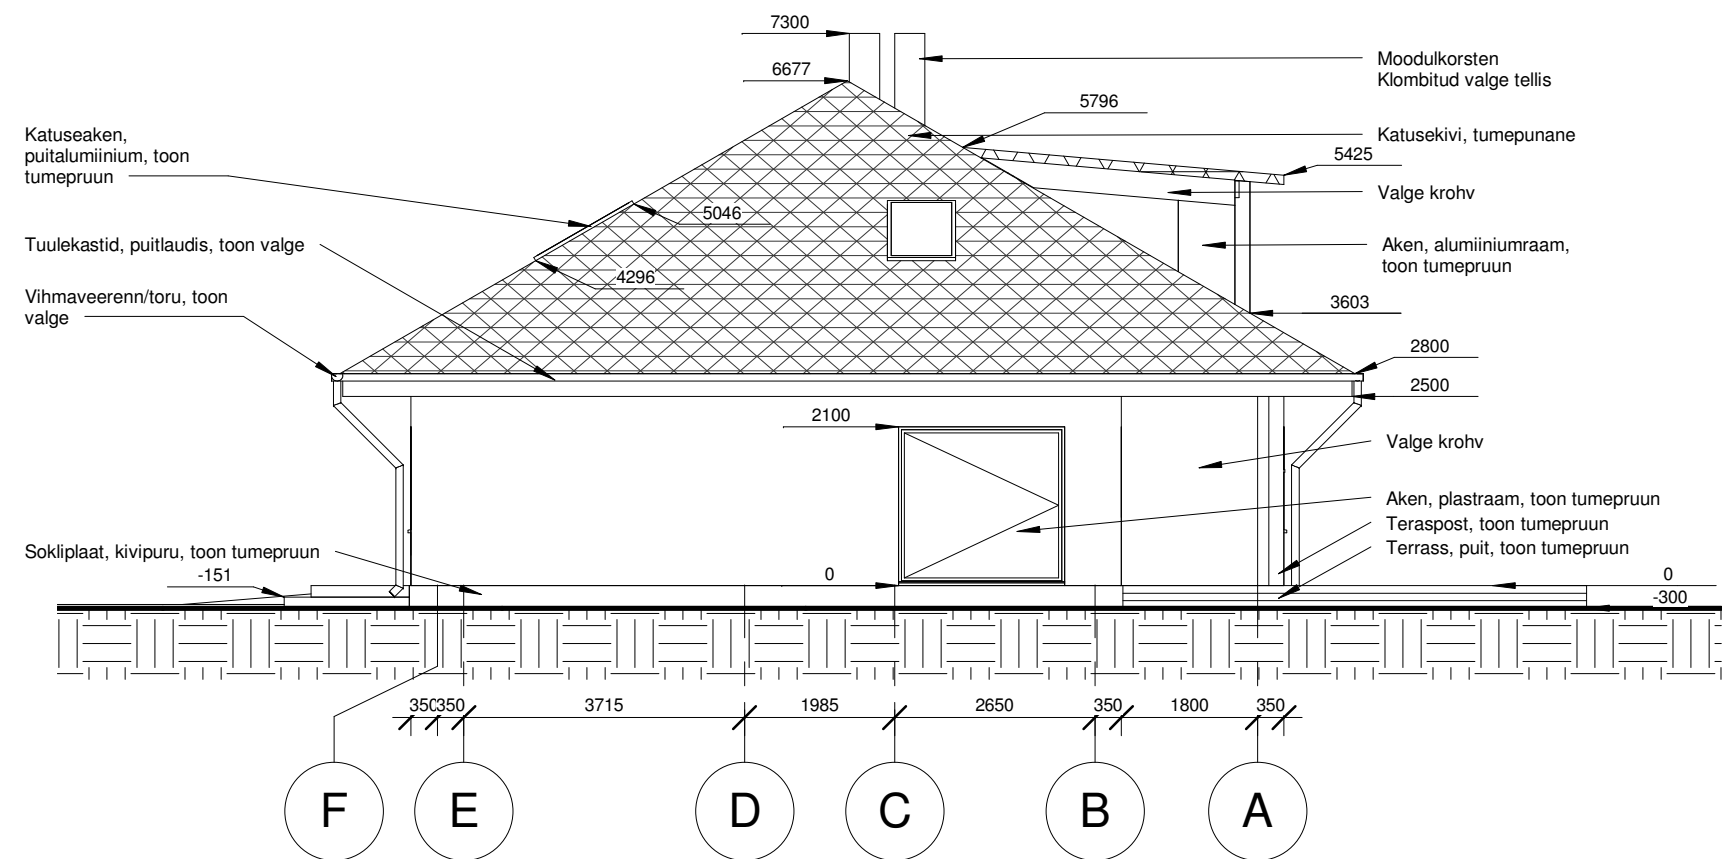

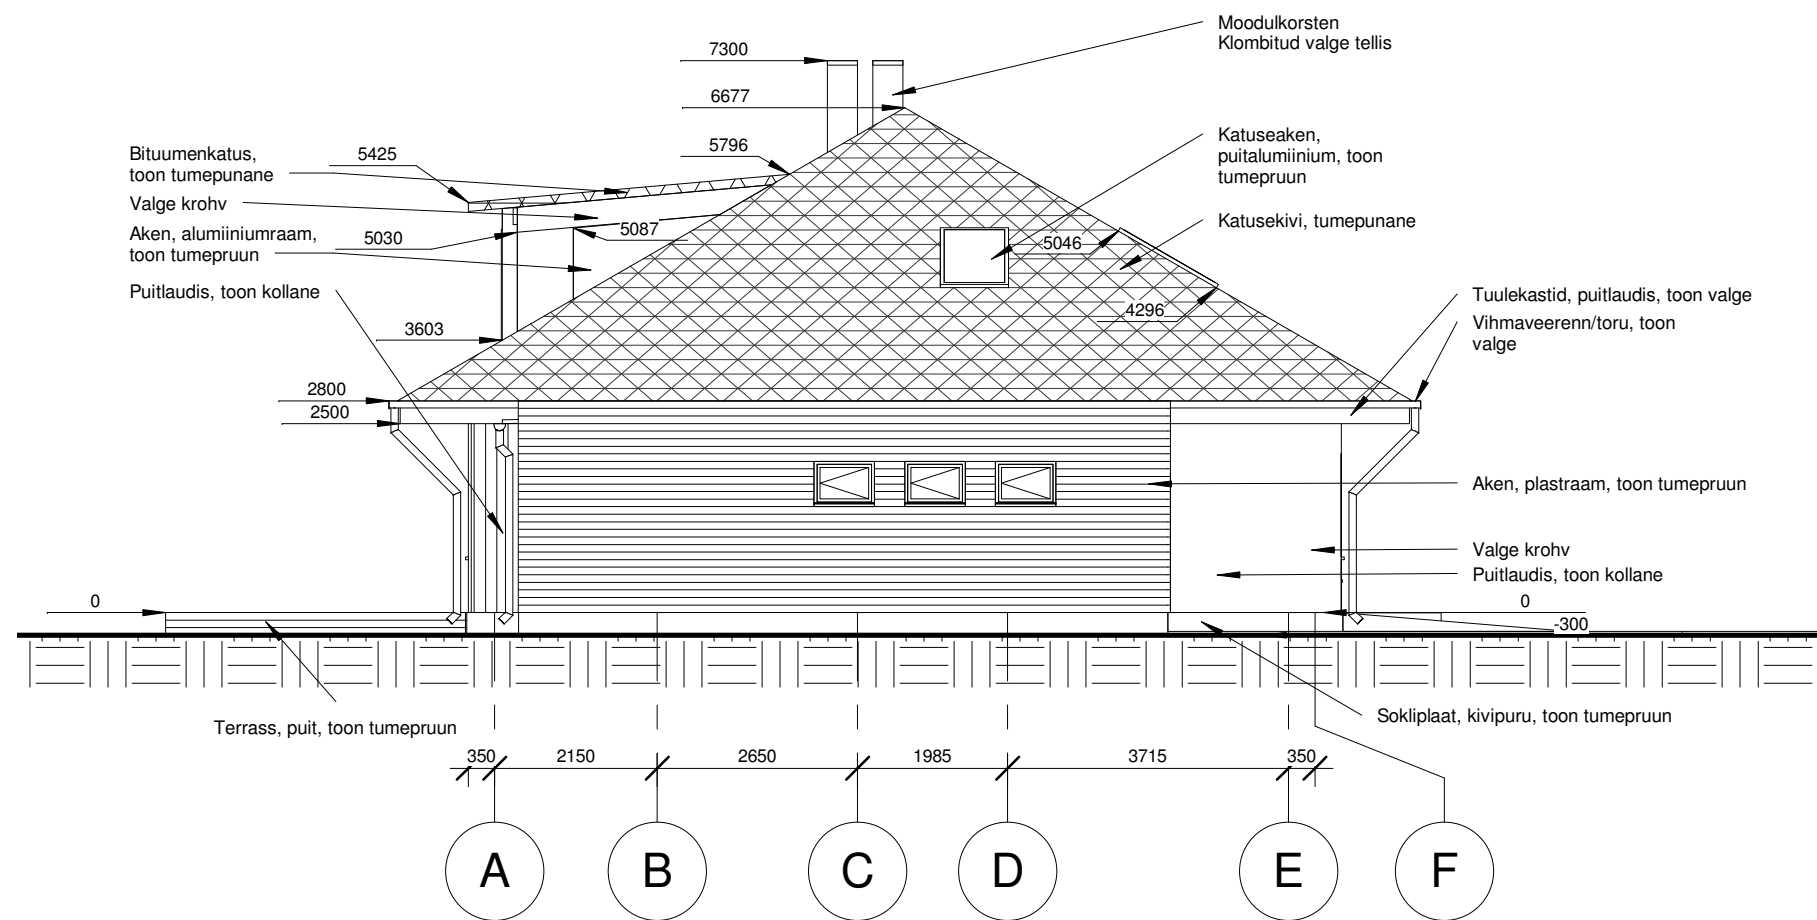

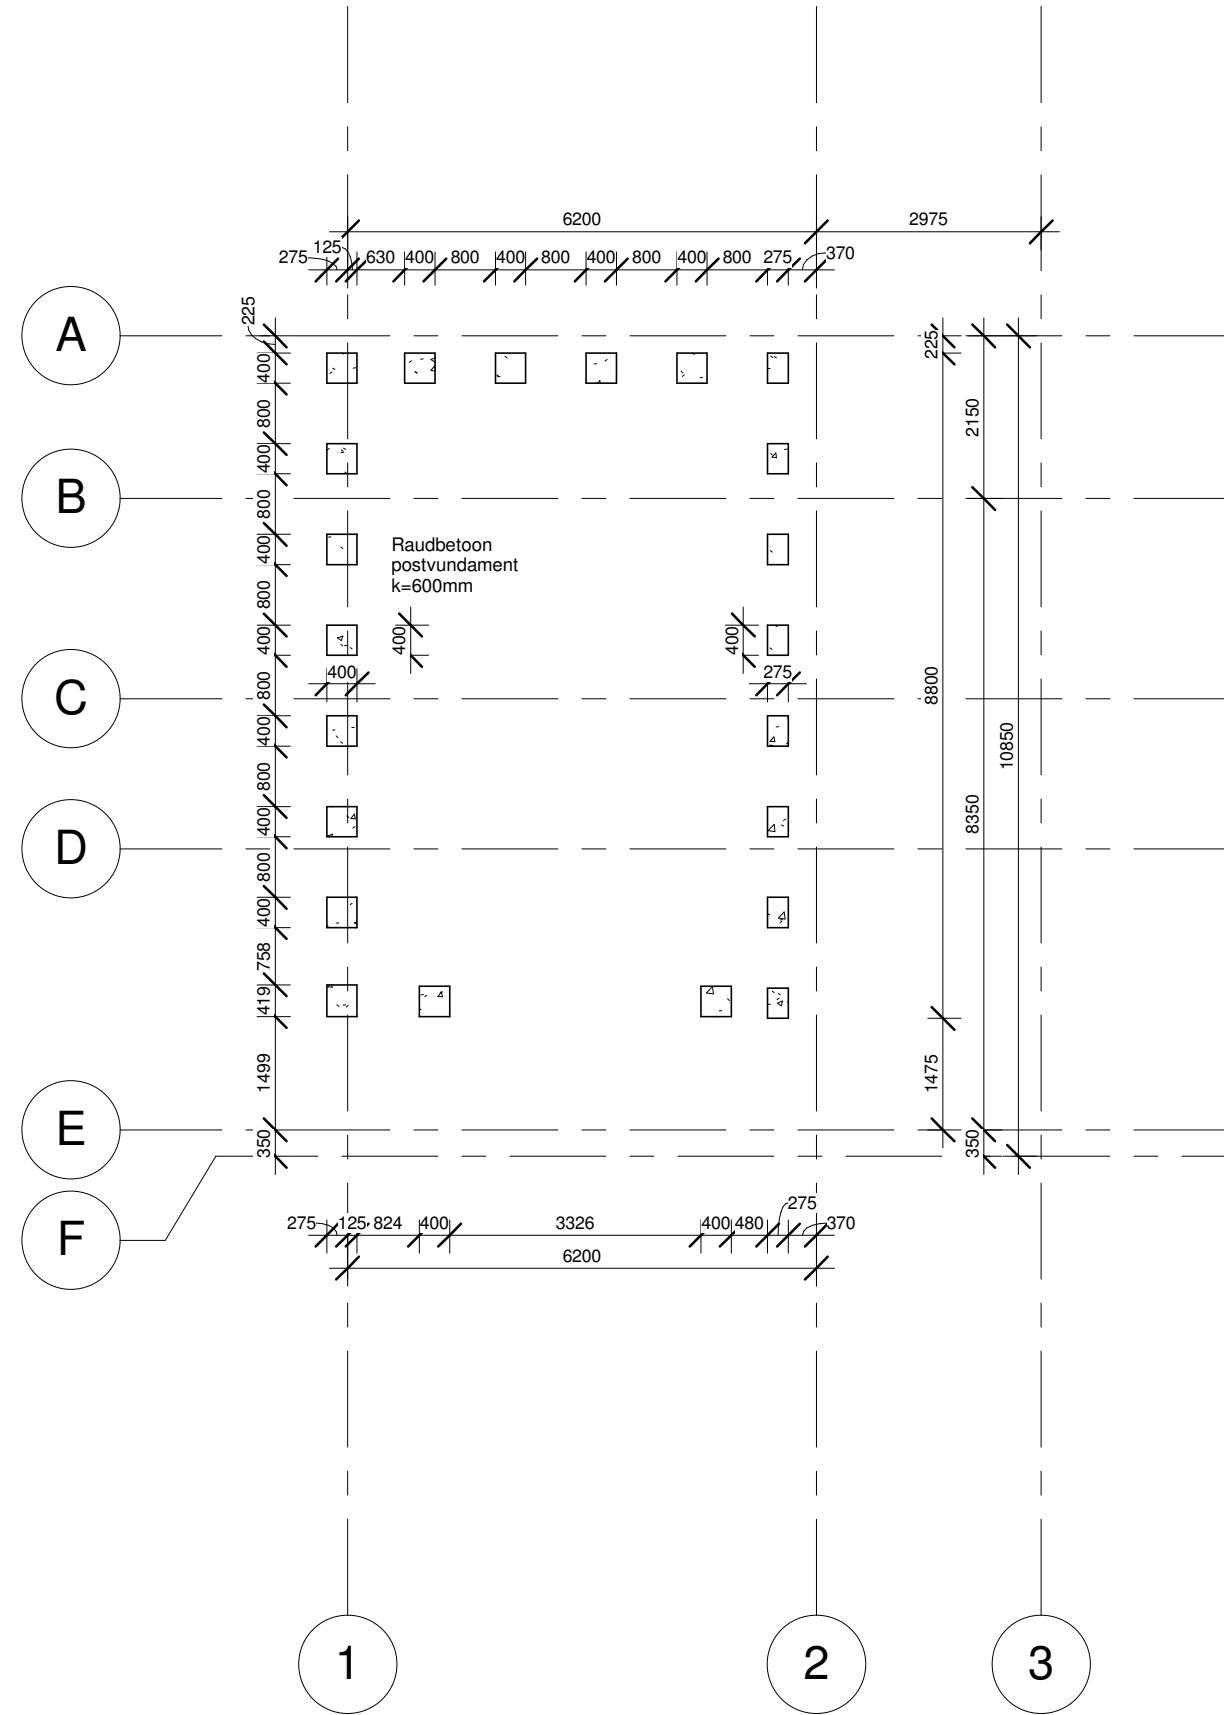

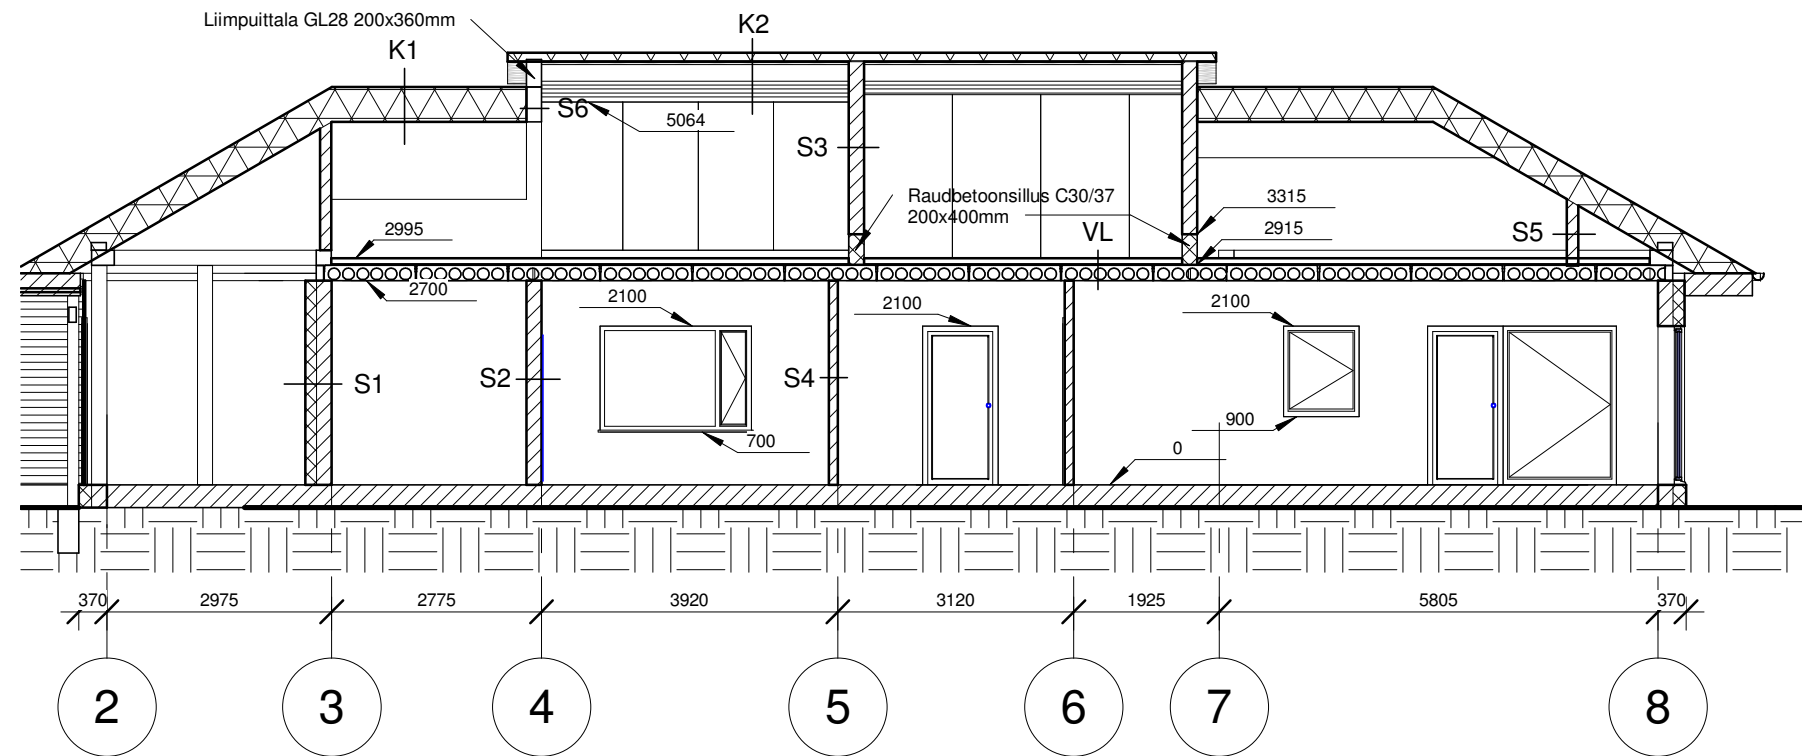

- K1 - Katus
- Katusekivi, laineprofiil
 - Roovid 25x100mm s. (vastavalt tootja spets.)/ õhkvahe
 - Distantслиist 50x50mm / õhkvahe
 - Katusekatte aluskate
 - Puitsarikas 50x200mm / mineraalvill soojustus 200mm
 - Distantслиist 50x50mm / mineraalvill soojustus 50mm
 - Aurutõke
 - Kipsplaat
 - Siseviimistlus

- K2 - Katus (vinskapi osa)
- Bituumen pealiskate
 - Bituumen aluskate
 - Puitlaastplaat 22mm
 - Puittalad 70x220mm C24, s. 600mm / mineraalvill soojustus 220mm
 - Distantслиist 50x50mm, s. 400mm /mineraalvill soojustus 50mm
 - Aurutõke
 - Kipsplaat
 - Siseviimistlus

- S1 - Välissein
- Väliskrohv
 - Vahtpolüstüreen 150 mm
 - Keramsiitplokk 200 mm
 - Siseviimistlus

- S2 - Kandev sisesein
- Siseviimistlus krohv
 - Keramsiitplokk 200 mm
 - Siseviimistlus krohv

- S3 - Kandev sisesein
- Siseviimistlus krohv
 - Keramsiitplokk 200 mm, 3MPa
 - Siseviimistlus krohv

S3 siseseinte peale valatakse 100mm paksusega r/b vöö.


- VL - Vahelagi
- Põrandakate
 - Betooni C25/30 80mm / armeerimisvõrk 150x150x5mm
 - PE kile
 - Õõnespaneelid 220mm
 - Siseviimistlus

- S4 - Mittekandev sisesein
- Siseviimistlus
 - Kipsplaat 13mm / mineraalvill
 - Metallkarkass 96mm
 - Kipsplaat 13mm / mineraalvill
 - Siseviimistlus

- S5 - Toolvärk
- Siseviimistlus vastavalt ruumi otstarbele
 - Kipsplaat 2x13mm
 - Puit toolvärk 50x150mm s. 800mm

- S6 - Välissein (toolvärk)
- Siseviimistlus
 - Kipsplaat 2x13mm
 - Aurutõke
 - Puitkarkass 50x150mm / soojustus mineraalvill
 - Tuuletõkkeplaat 12mm
 - Distantслиist 30x50mm
 - Voodrilaud 25x100mm

Lisa:
Joonisel toodud konstruktsioonide kandevõime täpsustada põhiprojekti staadiumis.

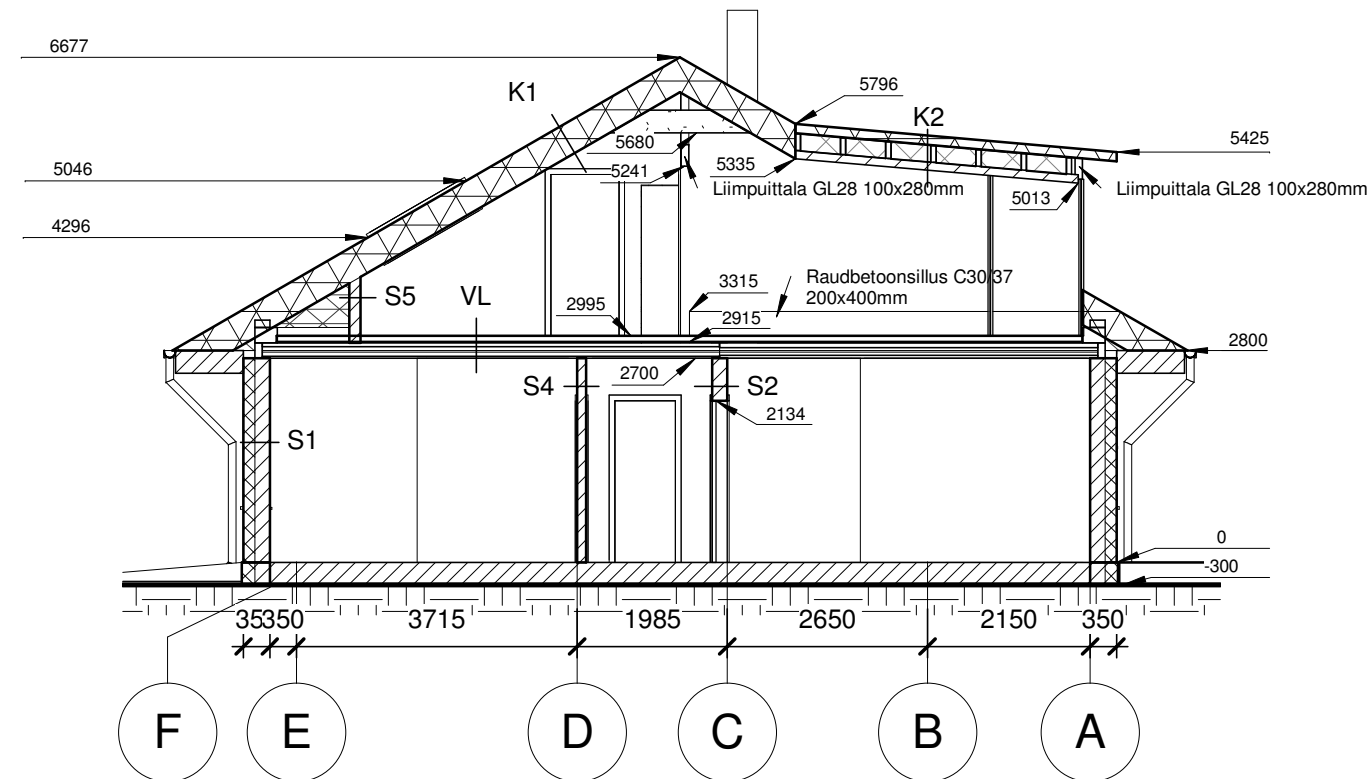

- K1 - Katus
- Katusekivi, laineprofiil
 - Roovid 25x100mm s. (vastavalt tootja spets.)/ õhkvahe
 - Distantслиist 50x50mm / õhkvahe
 - Katusekatte aluskate
 - Puitsarikas 50x200mm / mineraalvill soojustus 200mm
 - Distantслиist 50x50mm / mineraalvill soojustus 50mm
 - Aurutõke
 - Kipsplaat
 - Siseviimistlus

- K2 - Katus (vinskapi osa)
- Bituumen pealiskate
 - Bituumen aluskate
 - Puittlaastplaat 22mm
 - Puittalad 70x220mm C24, s. 600mm / mineraalvill soojustus 220mm
 - Distantслиist 50x50mm, s. 400mm /mineraalvill soojustus 50mm
 - Aurutõke
 - Kipsplaat
 - Siseviimistlus

Puittalade ning betoonvöö vahele paigaldatakse hüdroisolatsioon

- S1 - Välissein
- Väliskrohv
 - Vahtpolüstüreen 150 mm
 - Keramsiitplokk 200 mm
 - Siseviimistlus

- S2 - Kandev sisesein
- Siseviimistlus krohv
 - Keramsiitplokk 200 mm
 - Siseviimistlus krohv

- S3 - Kandev sisesein
- Siseviimistlus krohv
 - Keramsiitplokk 200 mm, 3MPa
 - Siseviimistlus krohv


S3 siseseinte peale valatakse 100mm paksusega r/b vöö.


- S4 - Mittekandev sisesein
- Siseviimistlus
 - Kipsplaat 13mm / mineraalvill
 - Metallkarkass 96mm
 - Kipsplaat 13mm / mineraalvill
 - Siseviimistlus





- S5 - Toolvärk
- Siseviimistlus vastavalt ruumi otstarbele
 - Kipsplaat 2x13mm
 - Puit toolvärk 50x150mm s. 800mm


- VL - Vahelagi
- Põrandakate
 - Betoon C25/30 80mm / armeerimisvõrk 150x150x5mm
 - PE kile
 - Õõnespaneelid 220mm
 - Siseviimistlus


Lisa:
Joonisel toodud konstruktsioonide kandevõime täpsustada põhiprojekti staadiumis.

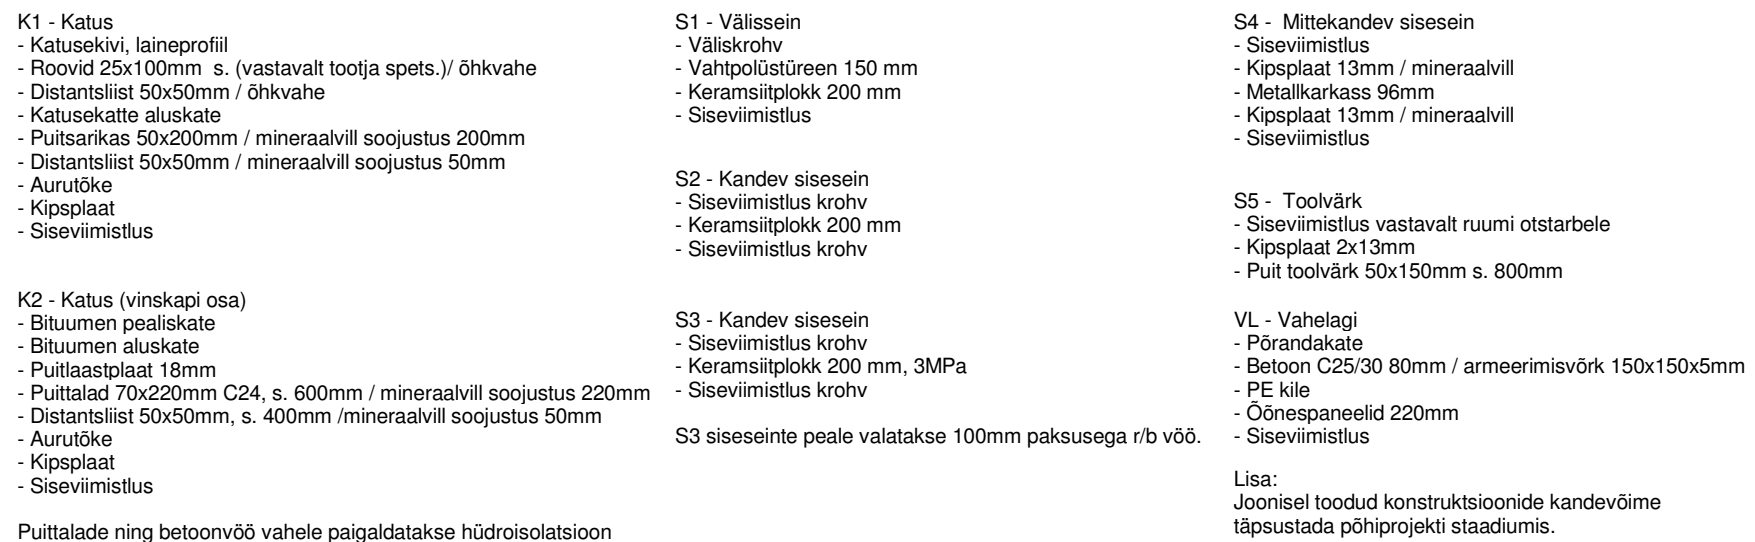

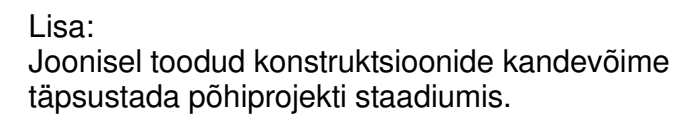

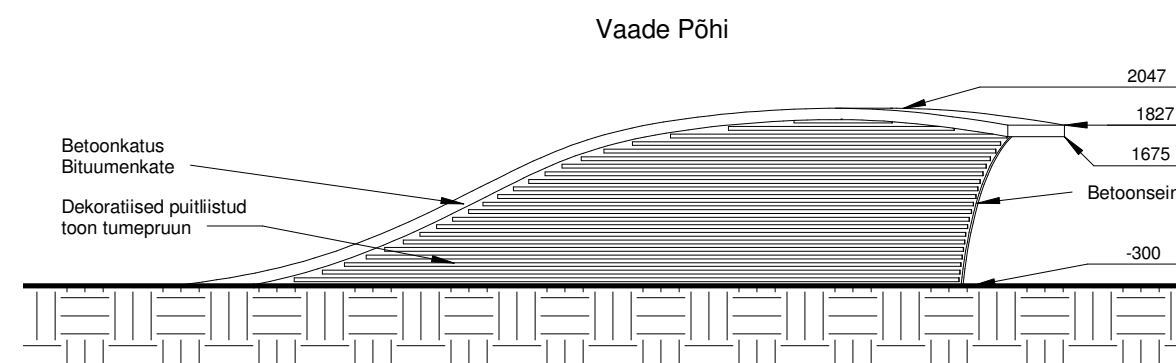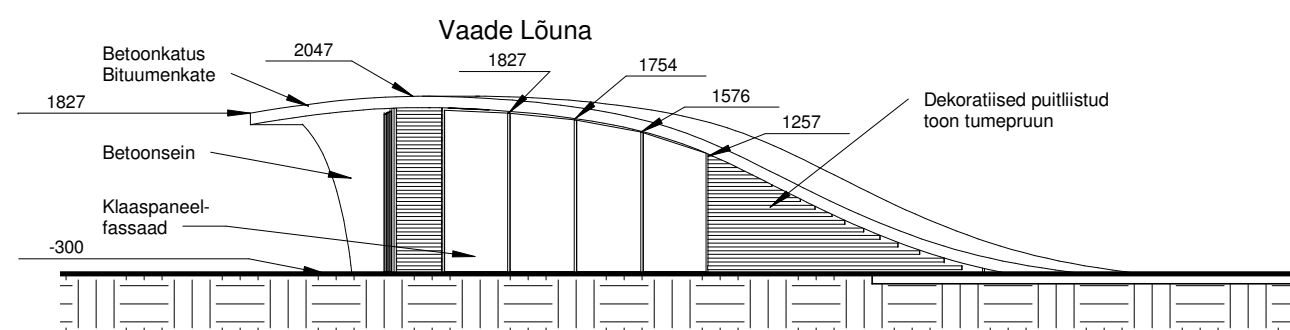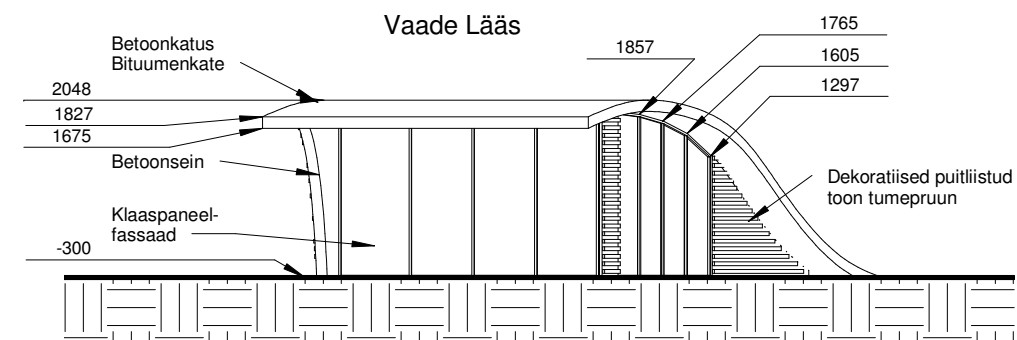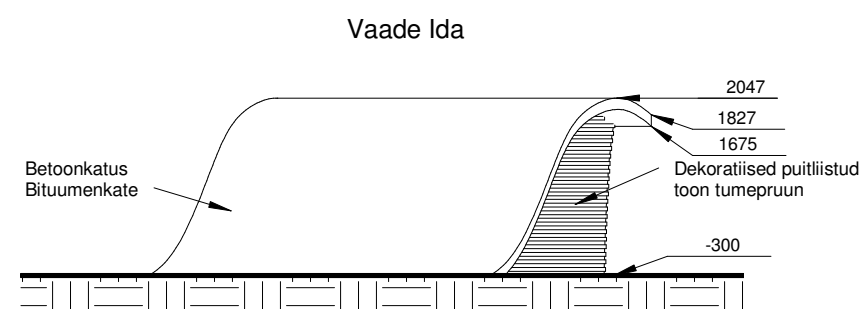

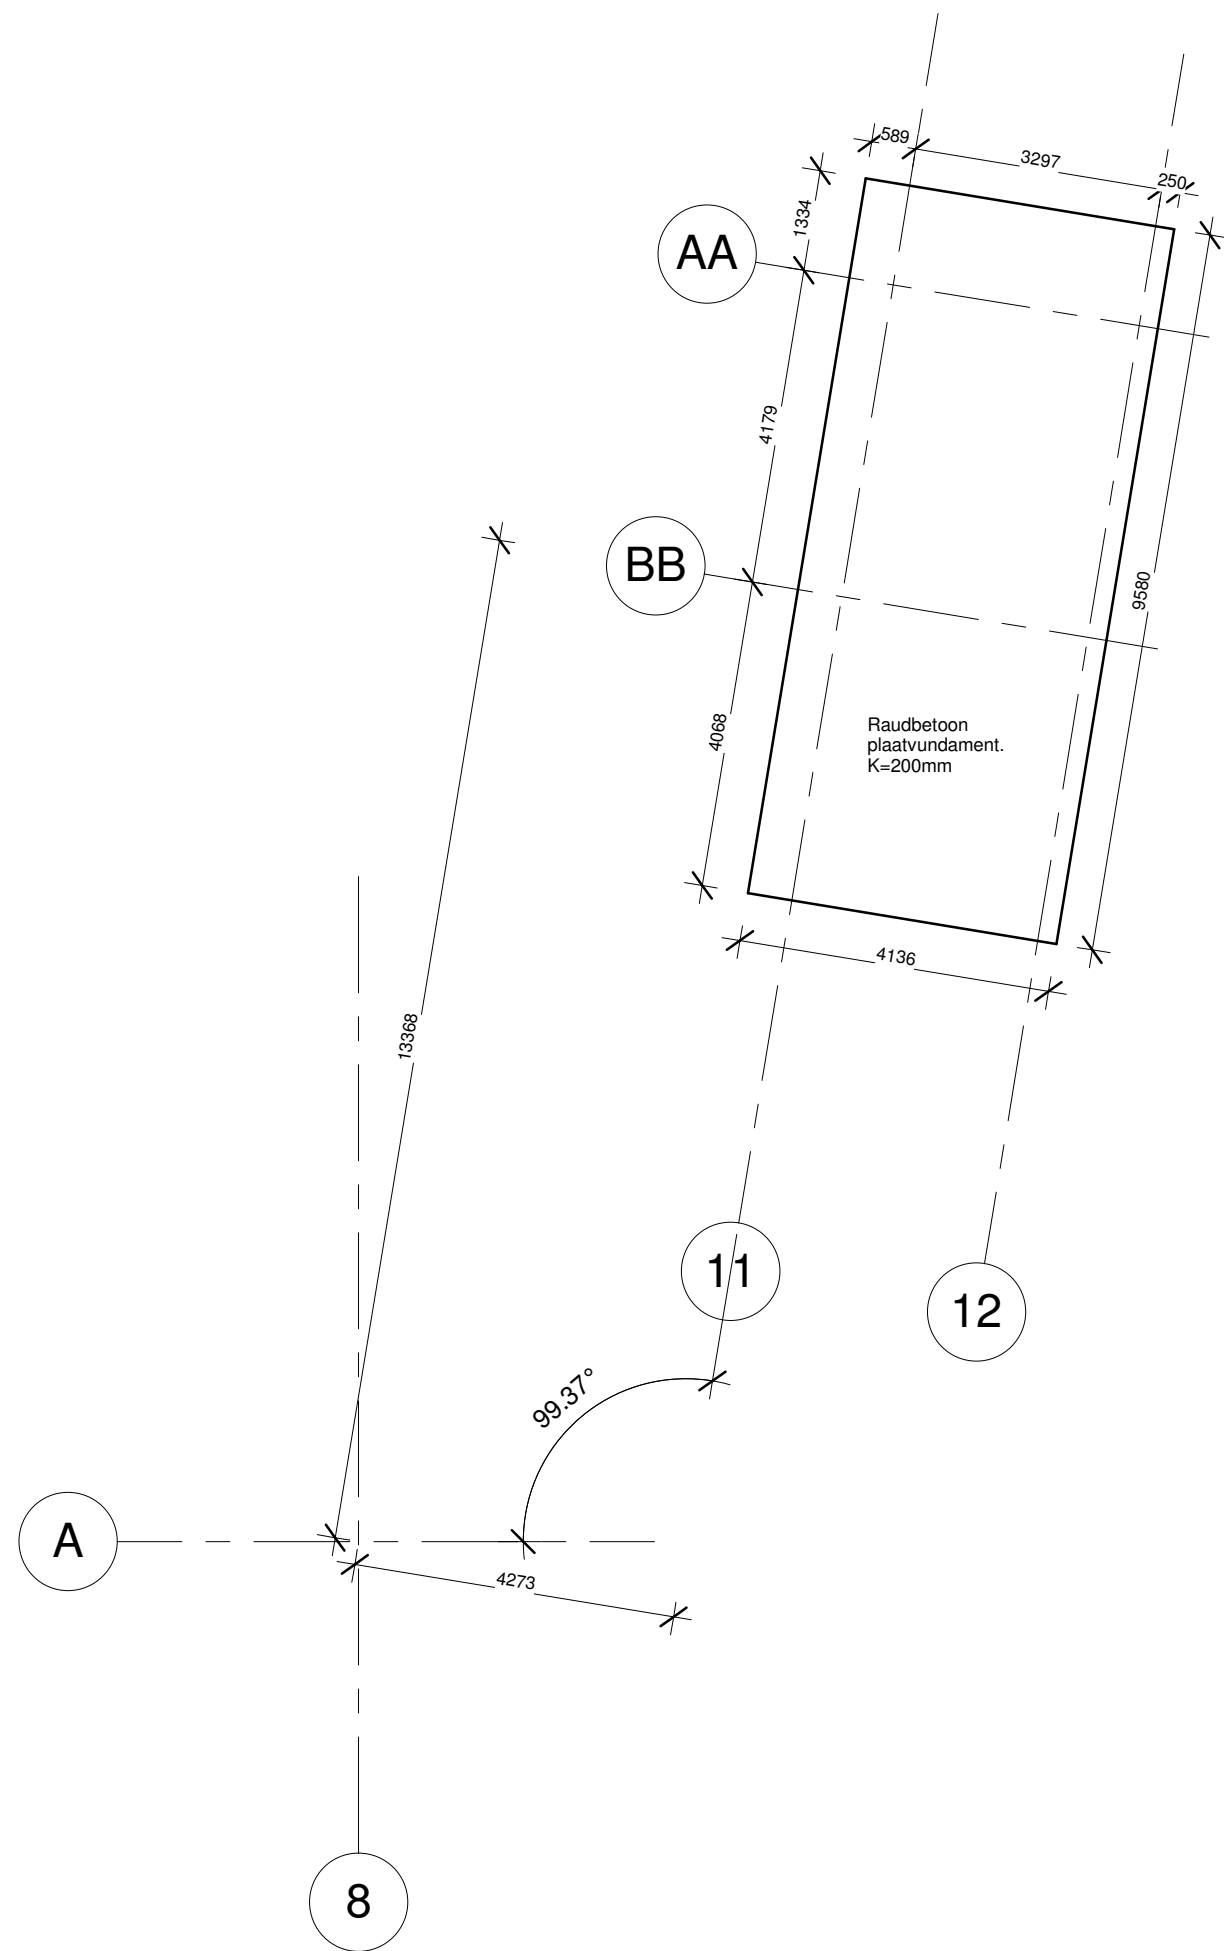

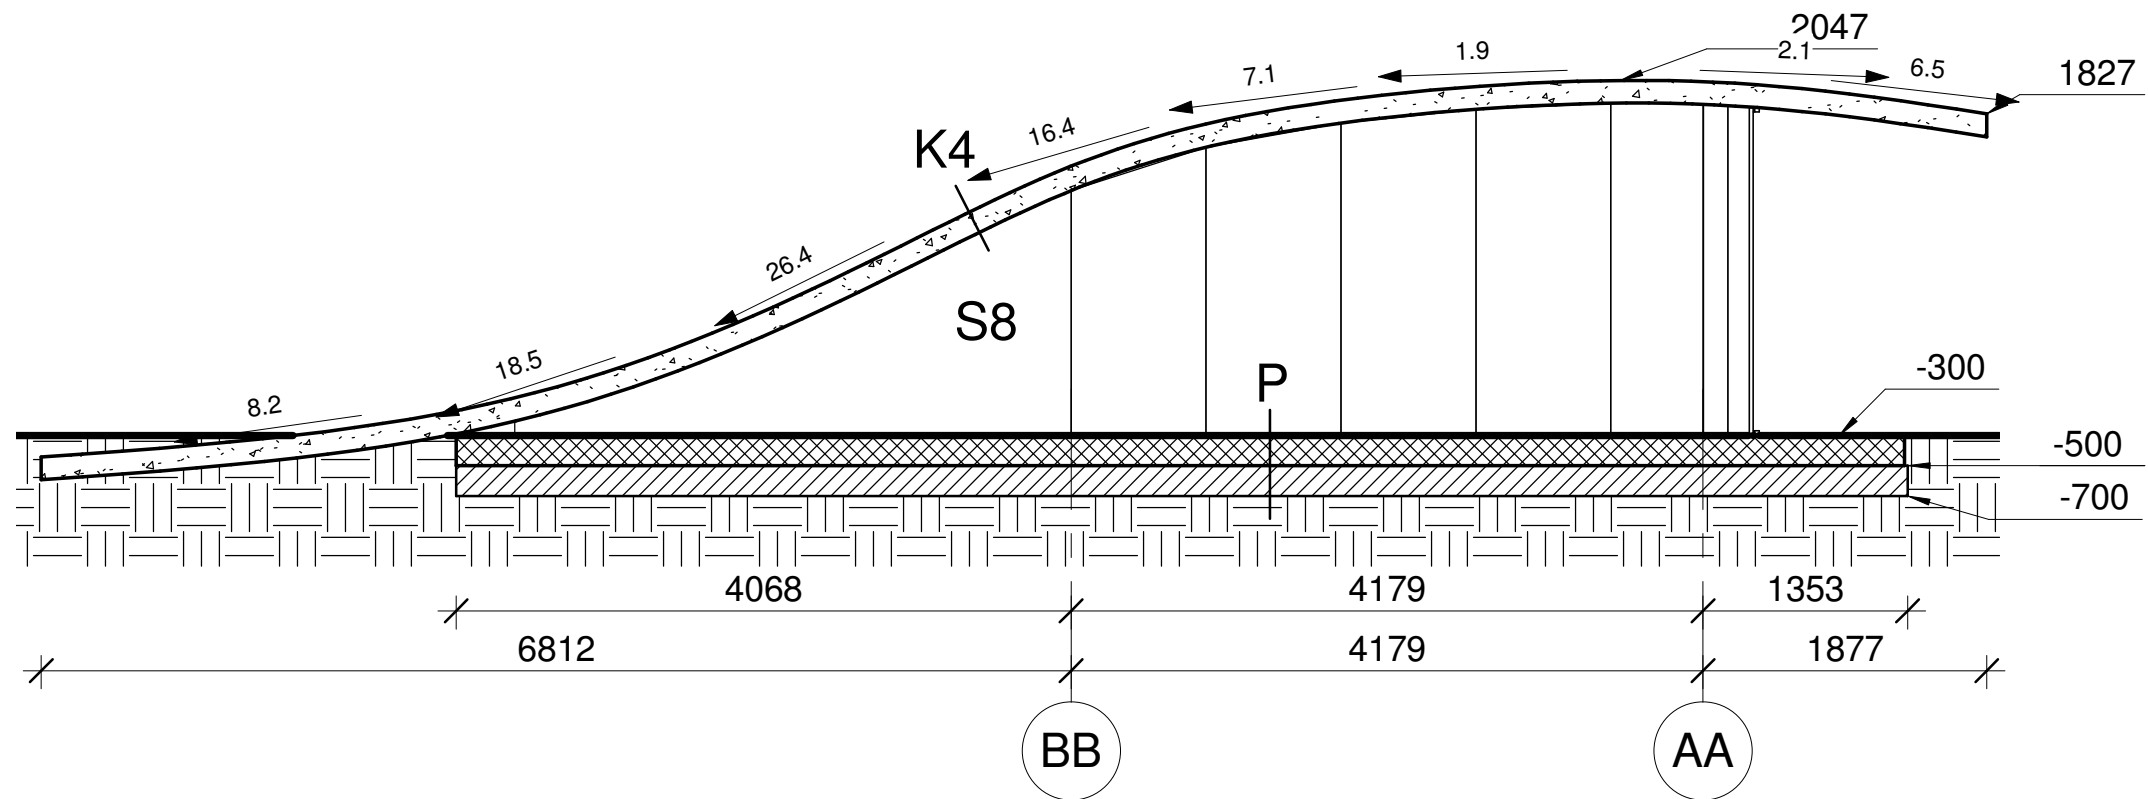

K4 - Katus
 - Bituumenkate
 - Monoliitne raudbetoon 150mm
 - Siseviimistlus

S8 - Välissein
 - Puitlistud 50x50mm
 - Monoliitne raudbetoon 150mm
 - Siseviimistlus

P - Põrand / Vundament
 - Betoon C30/37 200mm / 2xarmeerimisvõrk 150x150x5mm
 - Tihendatud killustik 200mm

Lisa:
 Joonisel toodud konstruktsioonide kandevõime
 täpsustada põhiprojekti staadiumis.