

Keldre

102,4 m²

1 koostus

96,5 m²

1 koostus

88,3 m²



287,2 m²

Kruut 952 m²

Välis garaaz
~ 90 m²

INDIVIDUALELANU EELTRIPROJEKT

TARTU linnas

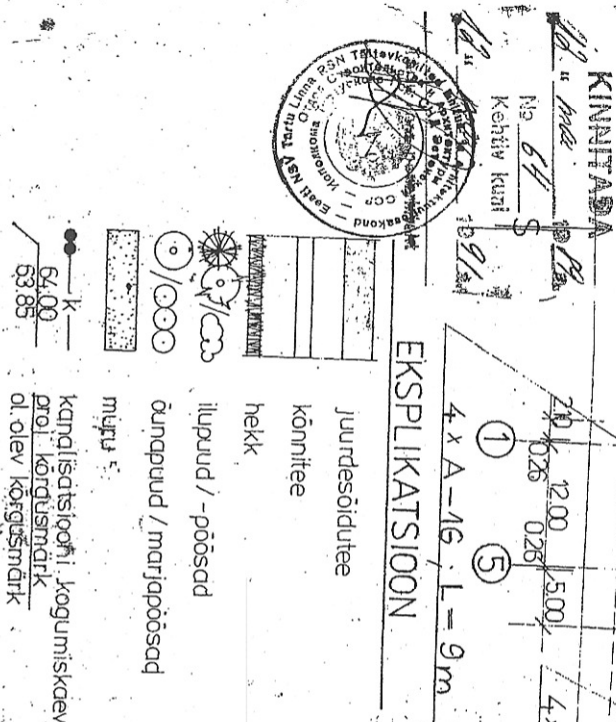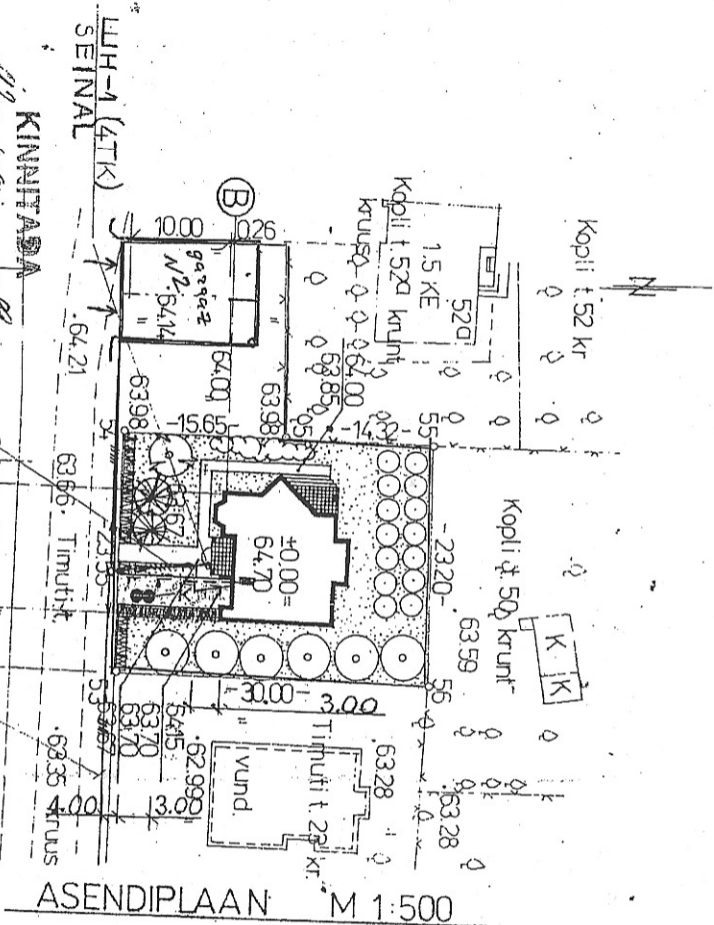

TEHNO-ÖKONOOMILISED NÄITAJAD

1. Kruudi pindala	952 m ²
2. Ehitusalune pind	1634 m ²
3. Taisehituse %	234 %
4. Elamis pind	766 m ²
5. Abipind	469 m ²
6. Kõrvalik pind	1235 m ²
7. Limiteeritud maj. pind	497 m ²
8. Limiteerimata	664 m ²
9. Suveruumide pind	260 m ²
10. Garaaži pind	188 m ² + 72 m ²
11. Kogupind	2872 m ²
12. Kruut	10241 m ³
Garaaz ~ 2	~ 90 m ²

Hoonestaja: S. PUHNO

Projekteeris: J. LAURSON


Tartu linna ehitusinspektsiooni
poolt ehitustööde teostamiseks
välja antud

Ehitusluba nr. 1157


26.04.2016

18.09.2016



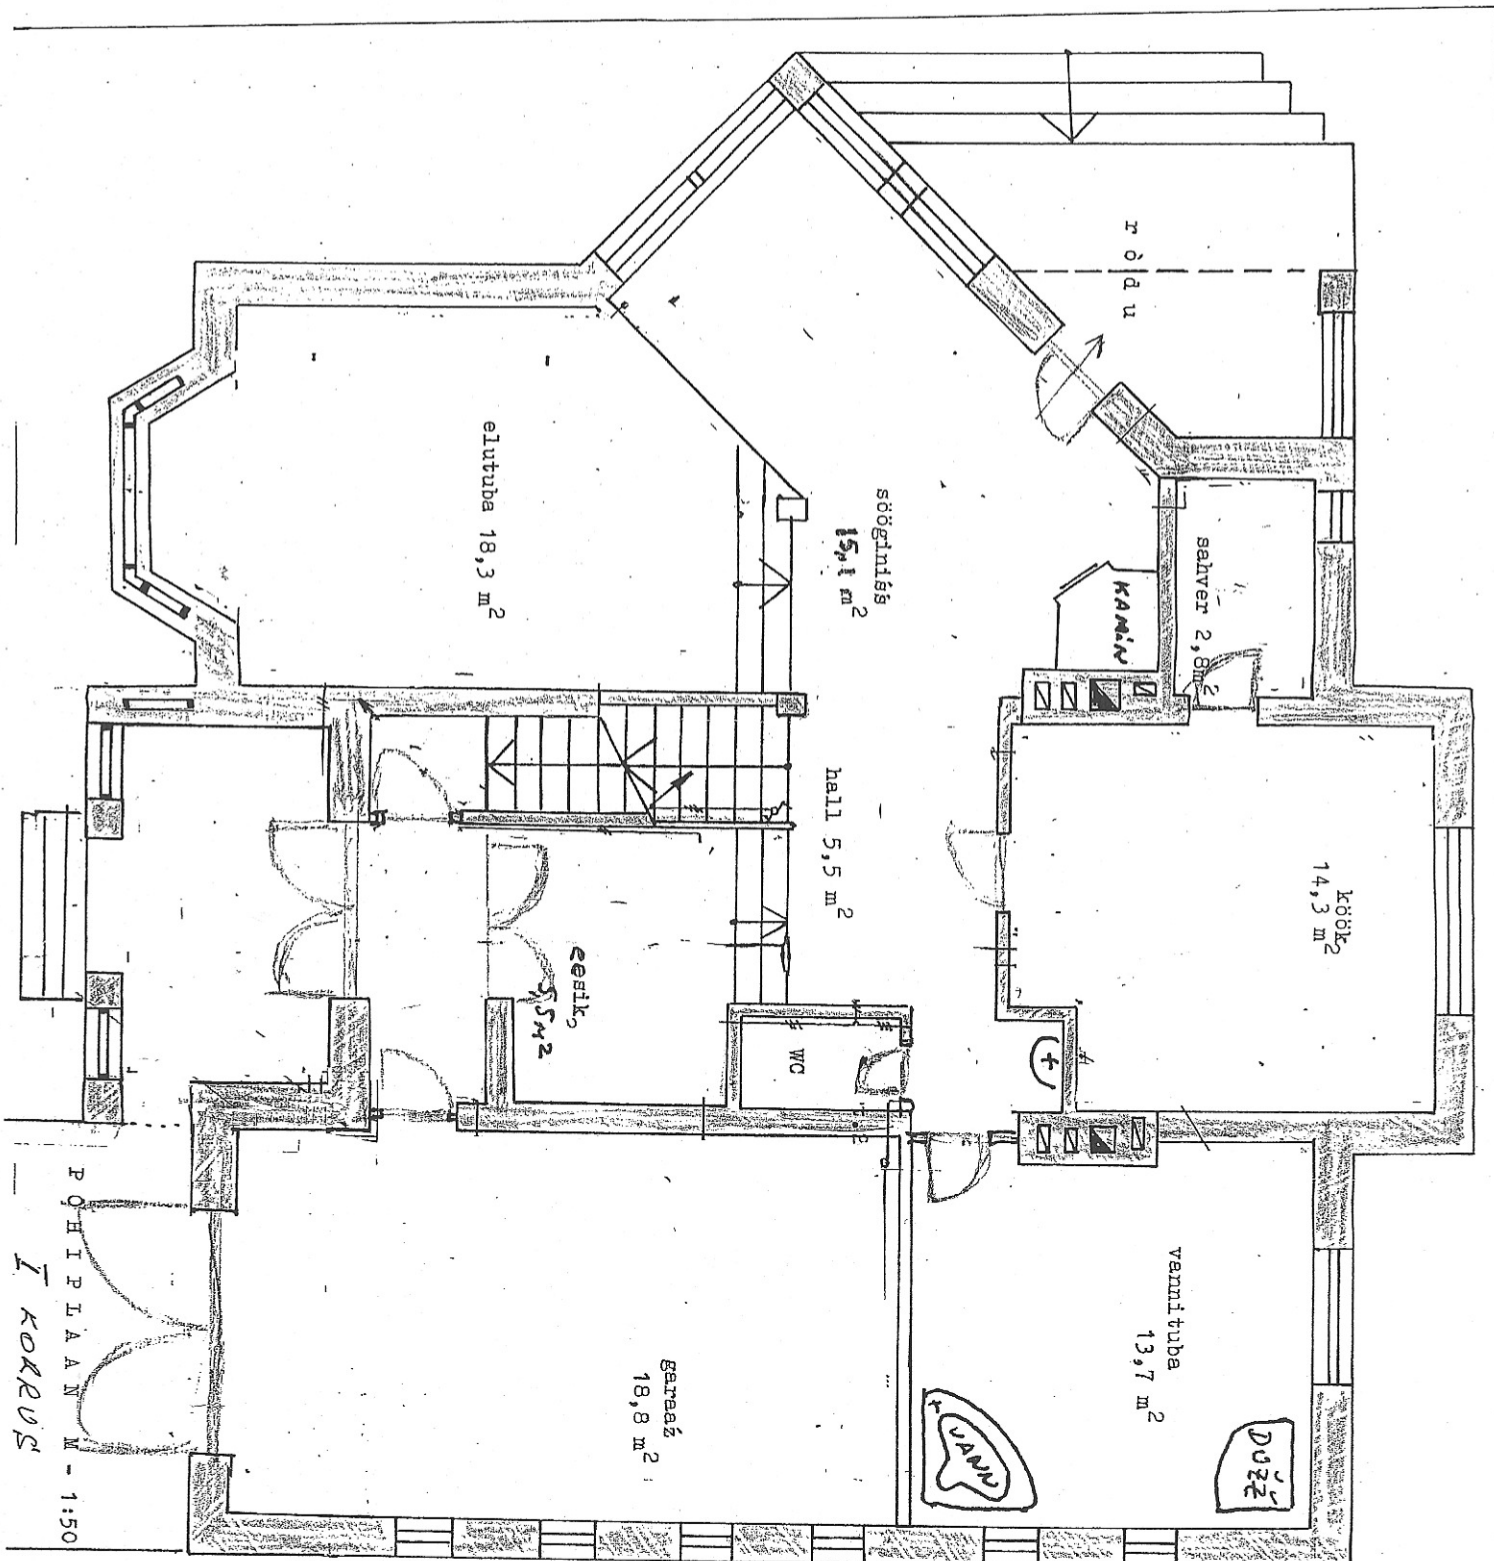

PÕHIPLAAN M - 1:50
I KOKKUS

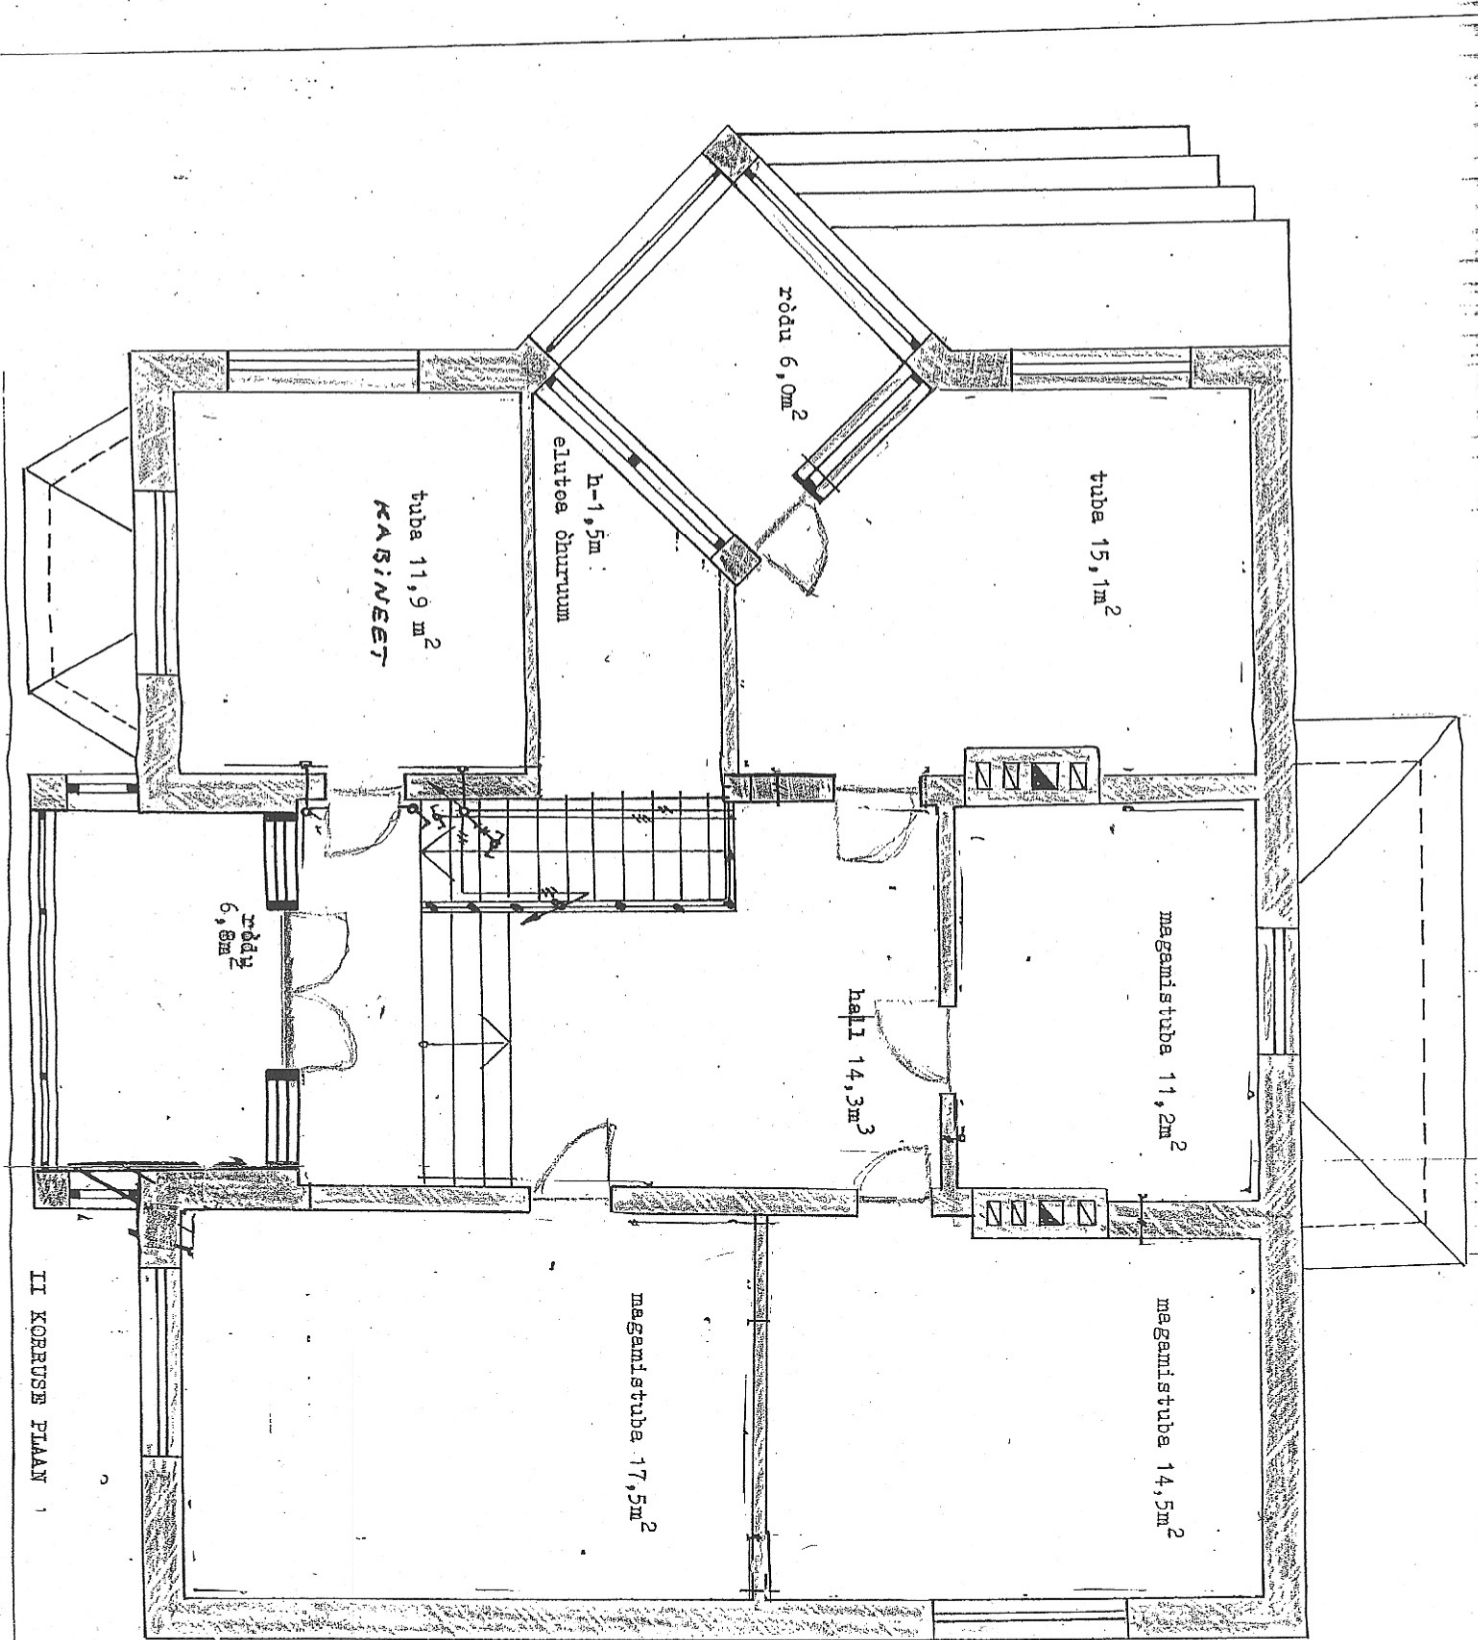

II KORRUSE PLaan

K E L D R I K O R R U S E P L A A N

M - 1 : 100

