

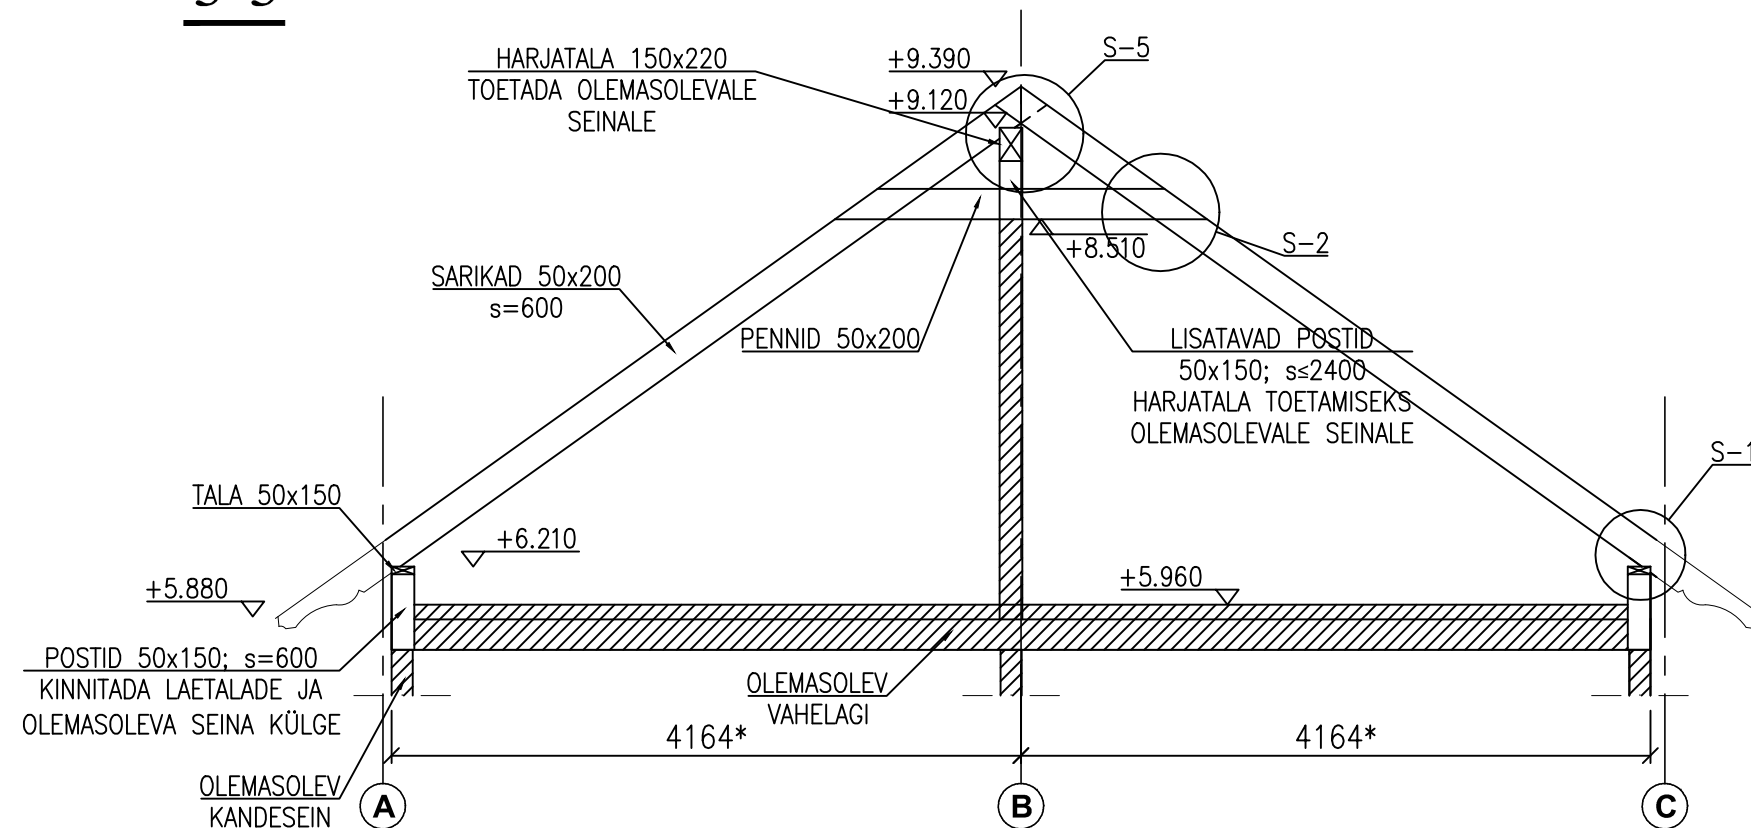


3-3

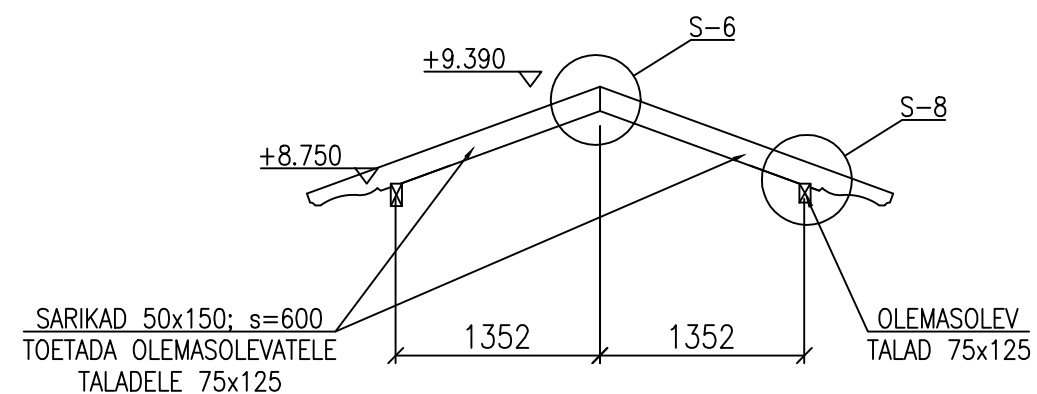

VAADE A

4-4

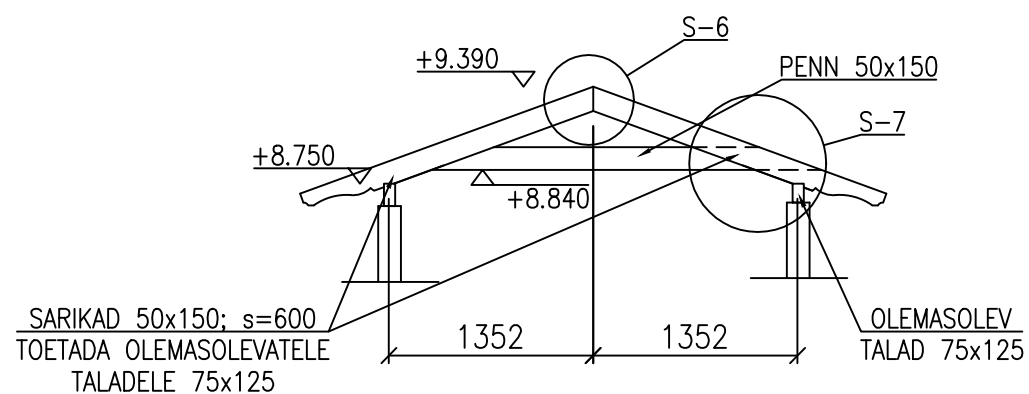

MÄRKUSED:

1. JOONISEL OLEVAD MÕÖDUD TÄPSUSTADA OLEMASOLEVA OLUKORRA JÄRGI PEALE KONSTRUKTSIOONIDE AVAMIST.
2. JOONISEL OLEVAD TELJED ON INFORMATIIVSED JA EI KAJASTA TÄPSET OLEMASOLEVATE NING RAJATAVATE KONSTRUKTSIOONIDE SIDUMIST. TÄPSEM SIDUMINE VASTAVALT OLEMASOLEVALE OLUKORRALE
3. RAJATAVATE KONSTRUKTSIOONIDE ÜHENDAMINE OLEMASOLEVATE KONSTRUKTSIOONIDEGA TÄPSUSTADA PEALE KONSTRUKTSIOONIDE AVAMIST.
4. VT. KOOS JOONIS EK-102.
5. SÕLMED S-1...S-8 VT. JOONIS EK-105.