


SARIKATE PLAAN

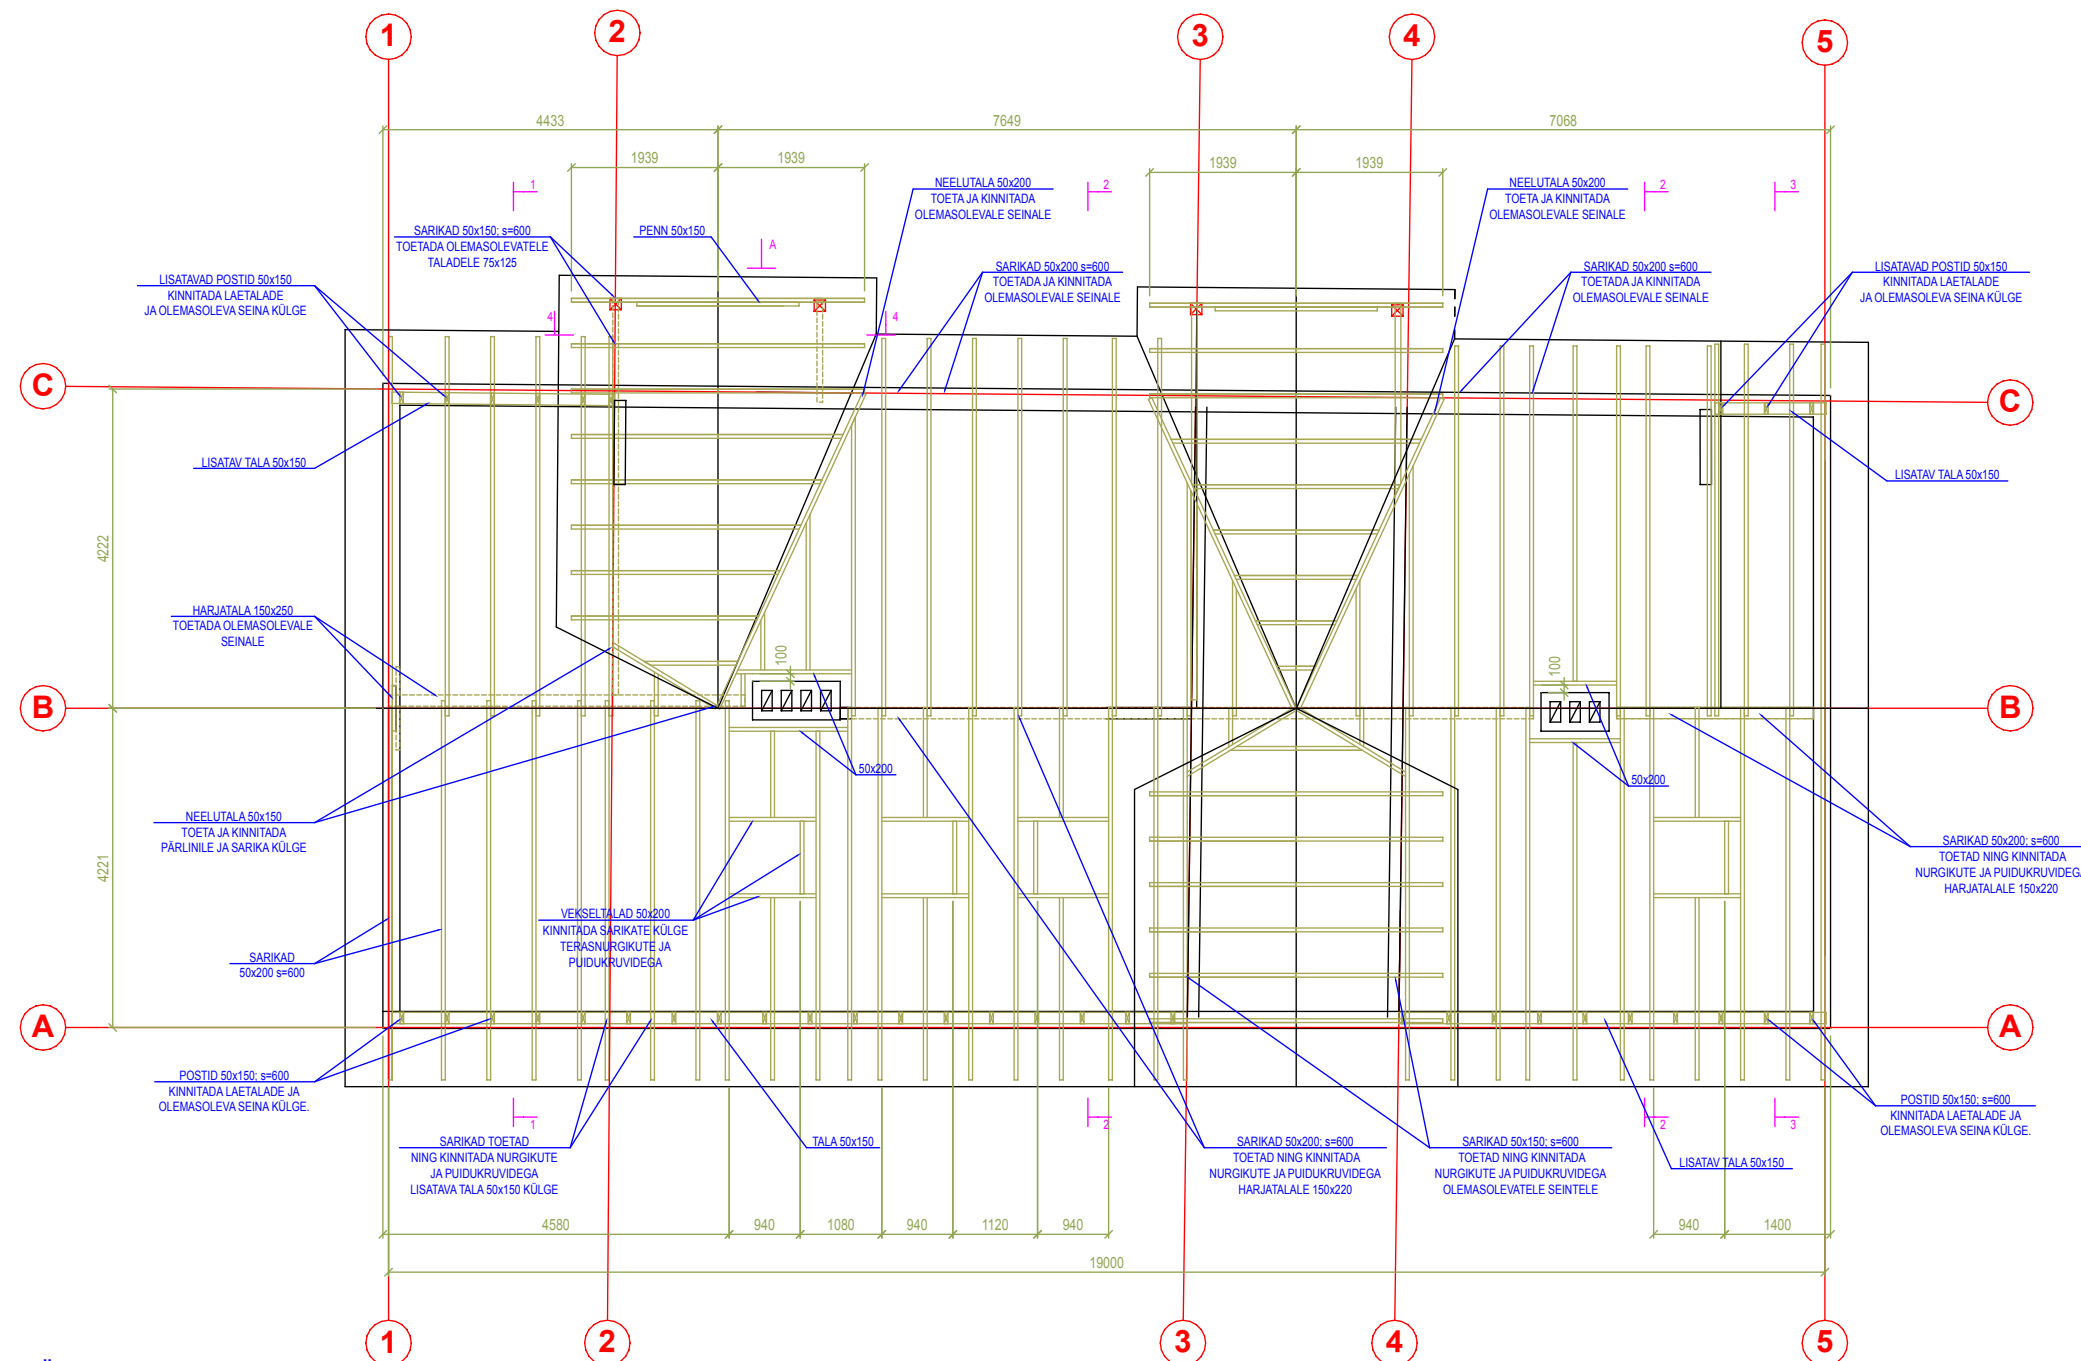

MÄRKUSED:

1. PUITKONSTRUKTSIOONIDE VALMISTAMISEL KASUTADA PUITU TUGEVUSKLASSIGA C24.
2. PUITKONSTRUKTSIOONID KINNITADA OMAVAHEL NING OLEMASOLEVATE KONSTRUKTSIOONIDEGA TERASNURGIKUTE JA PUIDUKRUVIDE ABIL. TERASTETAILID PEAVAD OLEMA KUUMTSINGITUD.
3. JOONISEL OLEVAD TELJED ON INFORMATIIVSED JA EI KAJASTA TÄPSET OLEMASOLEVATE NING RAJATAVATE KONSTRUKTSIOONIDE SIDUMIST. TÄPSEM SIDUMINE VASTAVALT OLEMASOLEVALE OLUKORRALE.
4. JOONISEL OLEVAD MÕÕDUD TÄPSUSTADA OLEMASOLEVA OLUKORRA JÄRGI PEALE KONSTRUKTSIOONIDE AVAMIST.
5. RAJATAVATE KONSTRUKTSIOONIDE ÜHENDAMINE OLEMASOLEVATE KONSTRUKTSIOONIDEGA TÄPSUSTADA PEALE KONSTRUKTSIOONIDE AVAMIST.
6. VT. KOOS ARHITEKTUURSE OSA NING ERIOSADE JOONISTEGA.
7. VT. KOOS JOONIS EK-101.
8. LÕIKED 1-1...4-4; VAADE A VT. JOONISED EK-103; EK-104.