


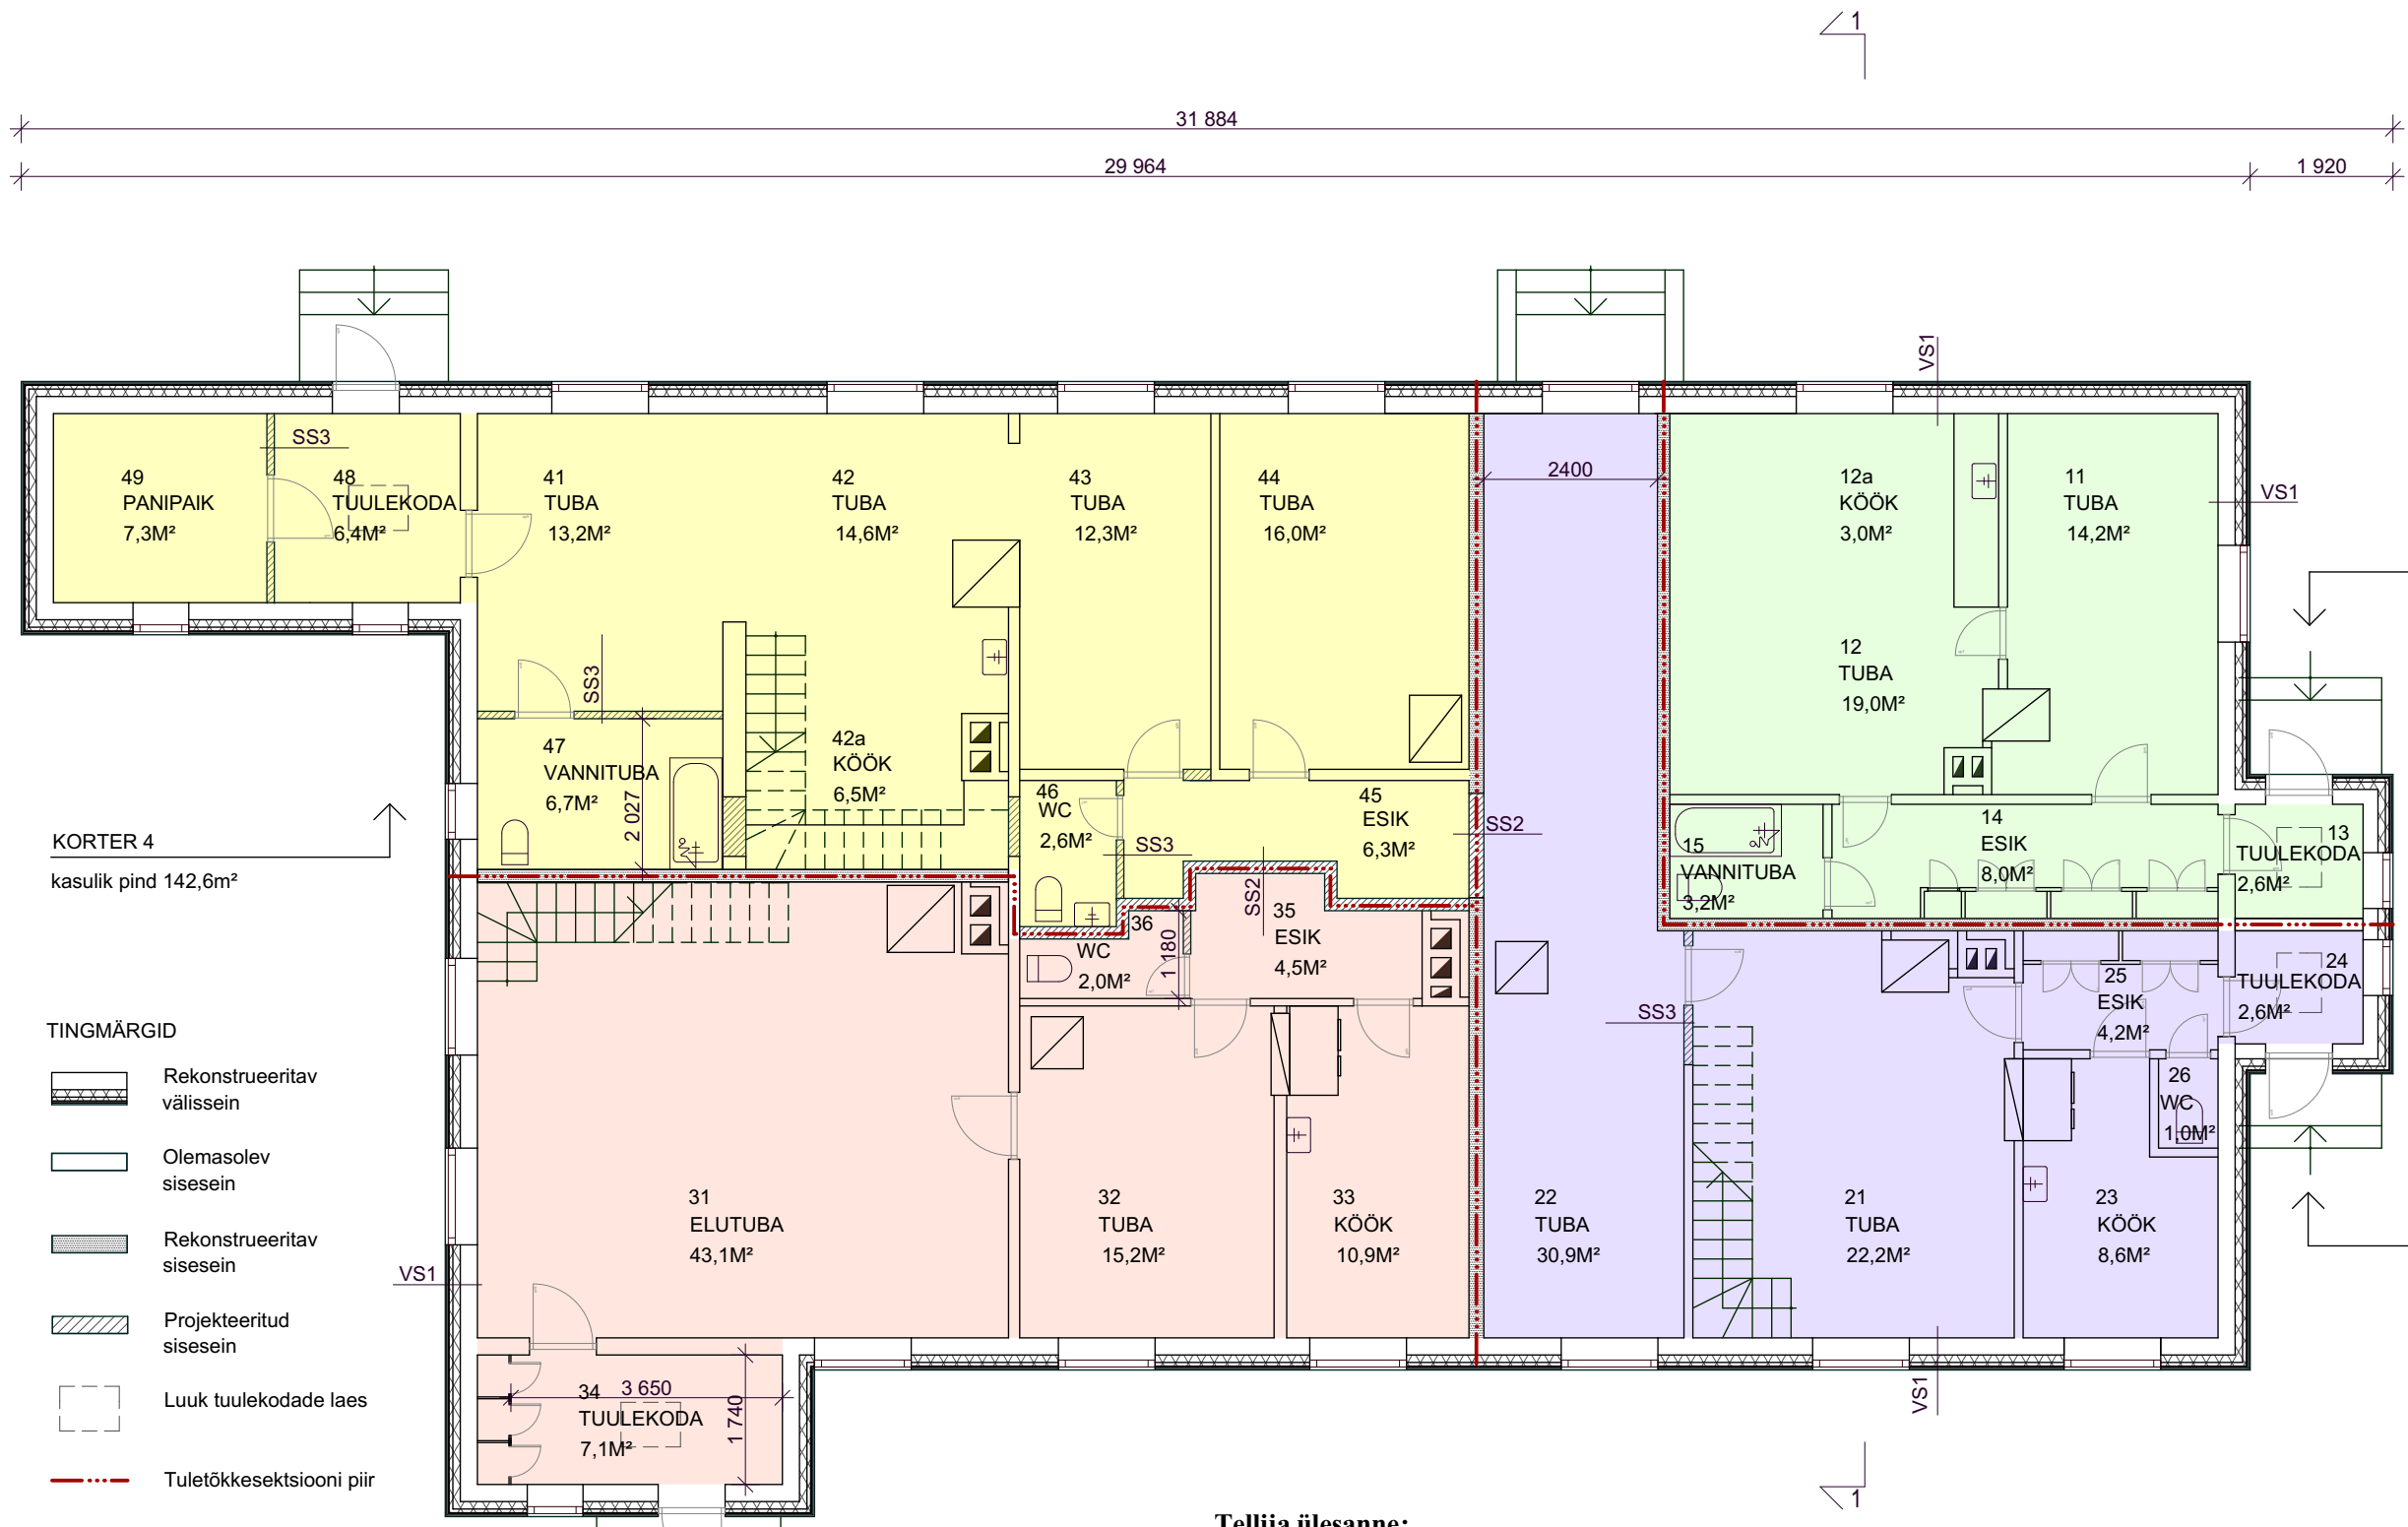

Tellijä ülesanne:
eskiisplaan B:
ülemine korrus jagatakse all olevate korterite m2-te järgi ära korteritele 2, 3 ja 4.
Korter 1 pealne osa arvatakse korter 2-le ning ühisosad vastavalt plaanile A.
Muutus vs plaaniga A: korter 1-le jääb vaid alumine osa, ülevalt ei saa midagi.

SS2
VAHESEIN KORTERITE VAHEL

Tulepüsisus klass EI30
Õhumüra isolatsiooniindeks R'w 55 dB

- Viimistluskiht (värv/ker.plaat)
- Kipsplaat 13mm
- Metallkarkass, nihkega 100mm, vahel mineraalvill 125mm
- Kipsplaat 13mm
- Viimistluskiht (värv/ker.plaat)

SS3
KORTERITE SISESEINAD

- Viimistluskiht (värv, ker.plaat)
- Kipsplaat 13mm
- Metallkarkass 66mm, vahel klaasvill 66mm
- Kipsplaat 13mm
- Viimistluskiht (värv, ker.plaat)

MÄRKUS:

- 1. Seinte konstruktsioonid vt joonisel A-7 ja seletuskirjast.
- 2. Ruumide eksplikatsioon vt joonis A-3.