


RUUMIDE EKSPLIKATSIOON			
NR. PLAANIL	RUUMI NIMETUS	ELAMISPIND m2	ABIRUUMIDE PIND m2
KORTER 1			
11	Tuba	14,2	
12	Tuba	19,0	
12a	Köök		3,0
13	Tuulekoda		2,6
14	Esik		8,0
15	Vannituba		3,2
	Kokku	33,2	16,8
KORTER 1 - kasulik pind 50,0m²			
KORTER 2			
21	Tuba	22,2	
22	Tuba	30,9	
23	Köök		8,6
24	Tuulekoda		2,6
25	Esik		4,2
26	WC		1,0
27	Abiruum		44,6
	Kokku	53,1	61,0
KORTER 2 - kasulik pind 114,1m²			
KORTER 3			
31	Elutuba	43,1	
32	Tuba	15,2	
33	Köök		10,9
34	Tuulekoda		7,1
35	Esik		4,5
36	WC		2,0
37	Abiruum		37,7
	Kokku	58,3	62,2
KORTER 3 - kasulik pind 120,5m²			
KORTER 4			
40	Panipaik		7,3
41	Tuba	13,2	
42	Tuba	14,6	
42a	Köök		6,5
43	Tuba	12,3	
44	Tuba	16,0	
45	Esik		6,3
46	WC		2,6
47	Vannituba		6,7
48	Tuulekoda		6,4
49	Abiruum		50,7
	Kokku	56,1	86,5
KORTER 4 - kasulik pind 142,6m²			

..... TULETÕKKESEKTSIOONI PIIR

 PLAANIL TÄHISTATUD ALAL
1.KORRUSEL PAIKNEV NAABERKORTERI
LAE OSA KATTA 2X KIPSPLAADIGA

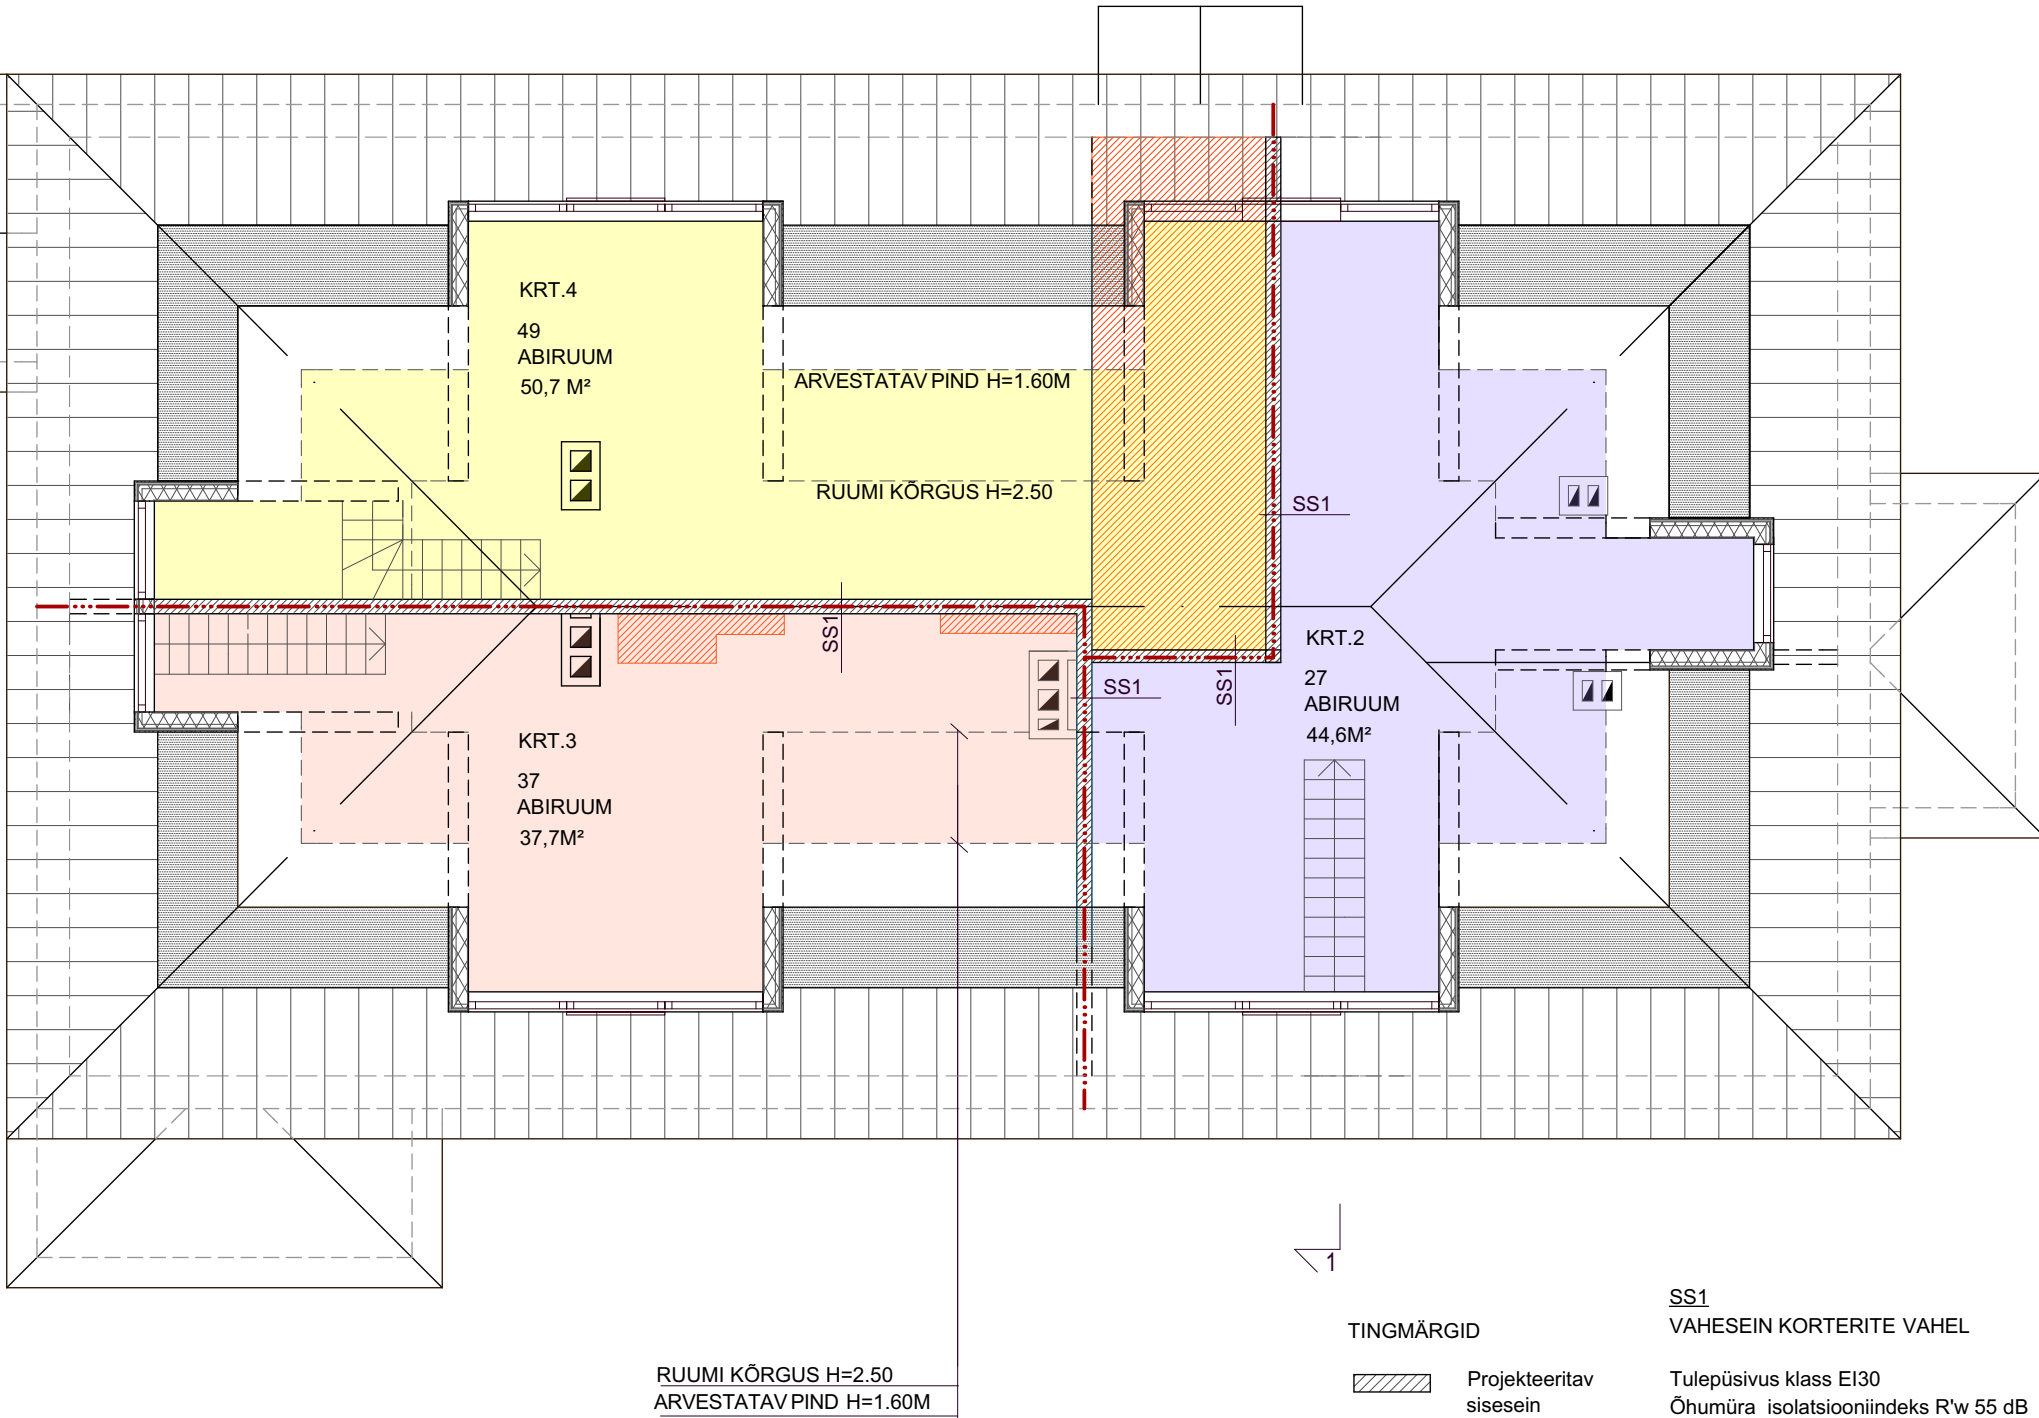

Tellija ülesanne:
eskiisplaan B:
ülemine korrus jagatakse all olevate korterite m2-te järgi ära
korteritele 2, 3 ja 4. Korter 1 pealne osa arvatakse korter 2-le ning
ühisosad vastavalt plaanile A.
Muutus vs plaaniga A: korter 1-le jääb vaid alumine osa, ülevalt ei
saa midagi.

SS1
VAHESEIN KORTERITE VAHEL

Tulepüsivus klass EI30
Õhumüra isolatsiooniindeks R'w 55 dB
Kipsplaat 13mm
Kergroovitis 20mm
Ehituspaber
Puitsõrestik 75x75mm,nihkes 50mm, samm 300mm
vahel mineraalvill 125mm
Ehituspaber
Kergroovitis 20mm
Kipsplaat 13mm