


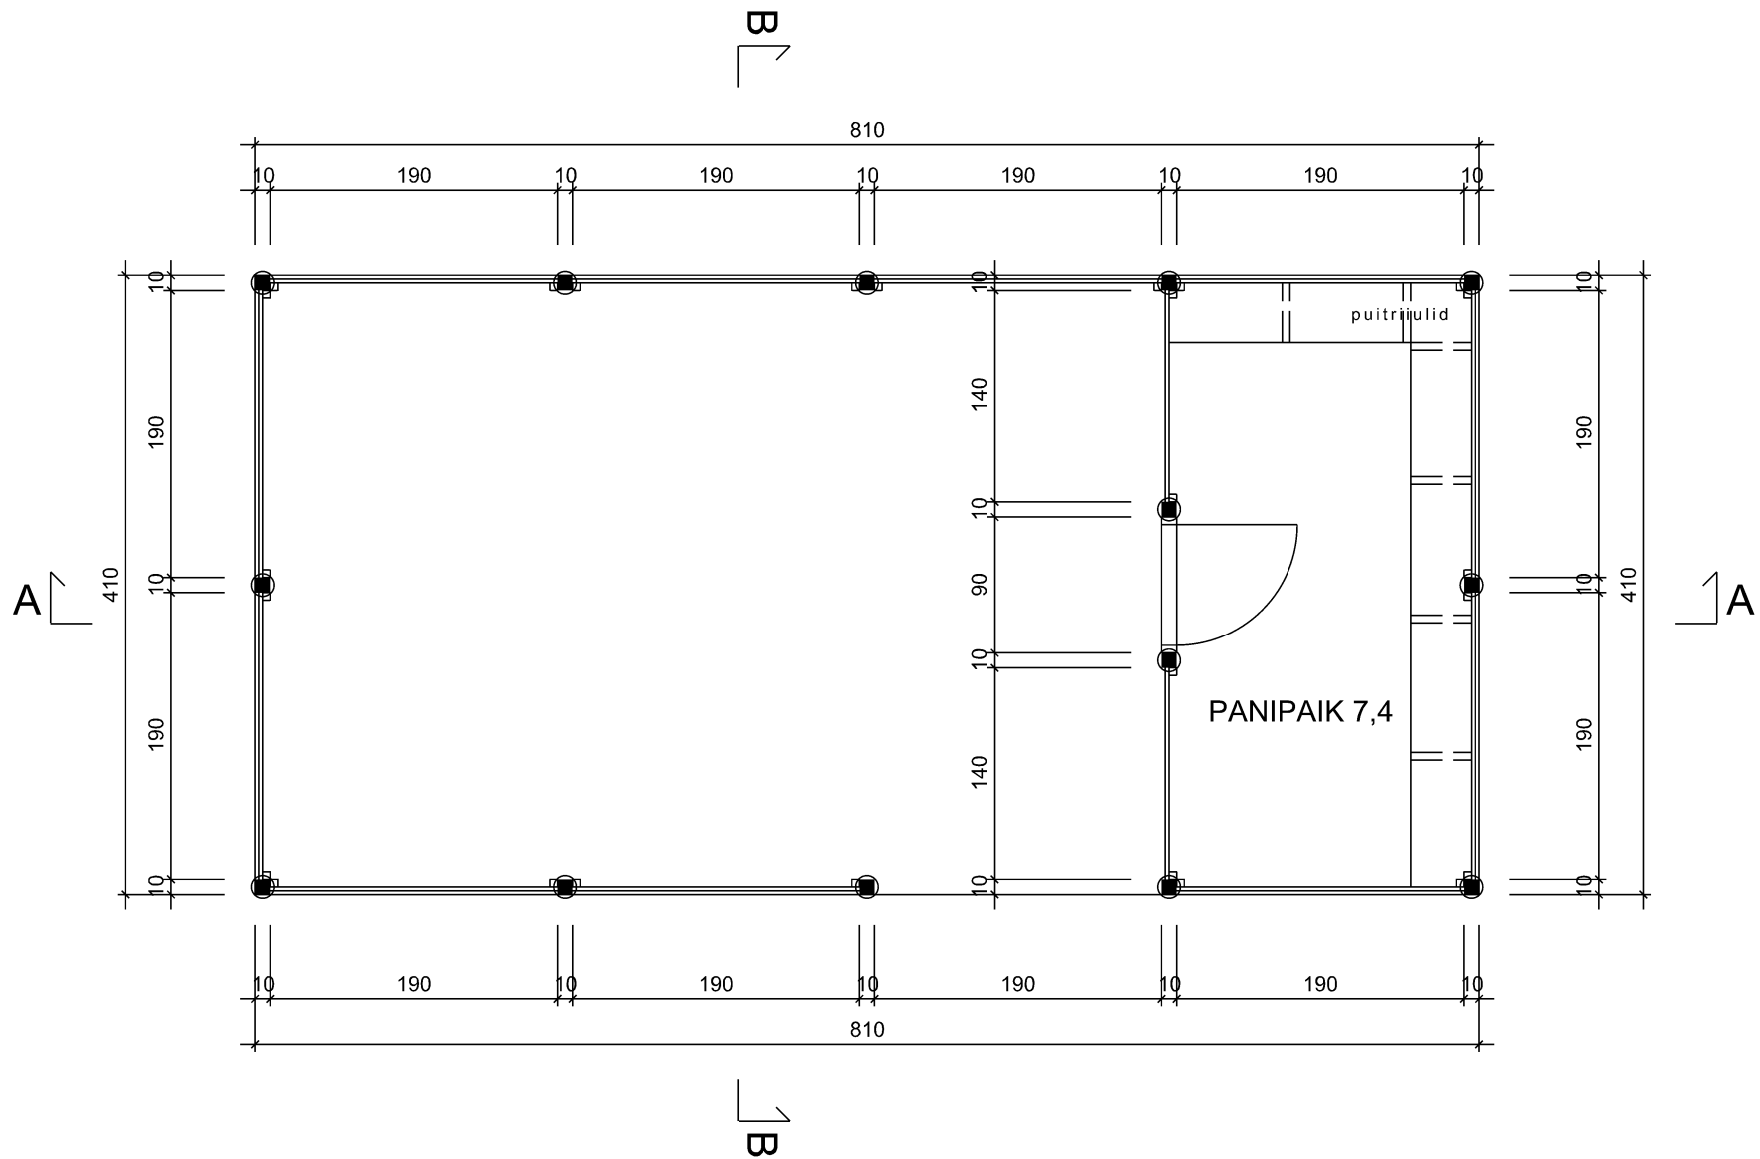

PÕHIPLAAN M 1:50