


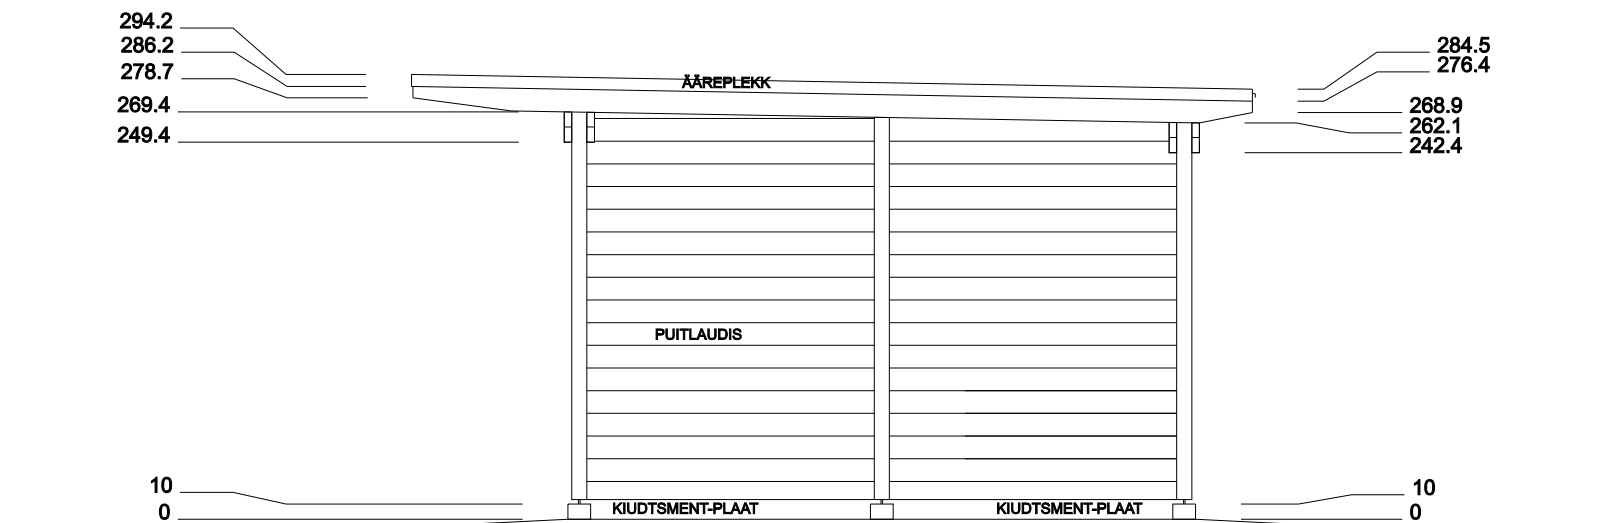

KÜLGVAADE PAREMALT M 1:50