1.KORRUSE BÜROOOSA KÜTTE PLAAN

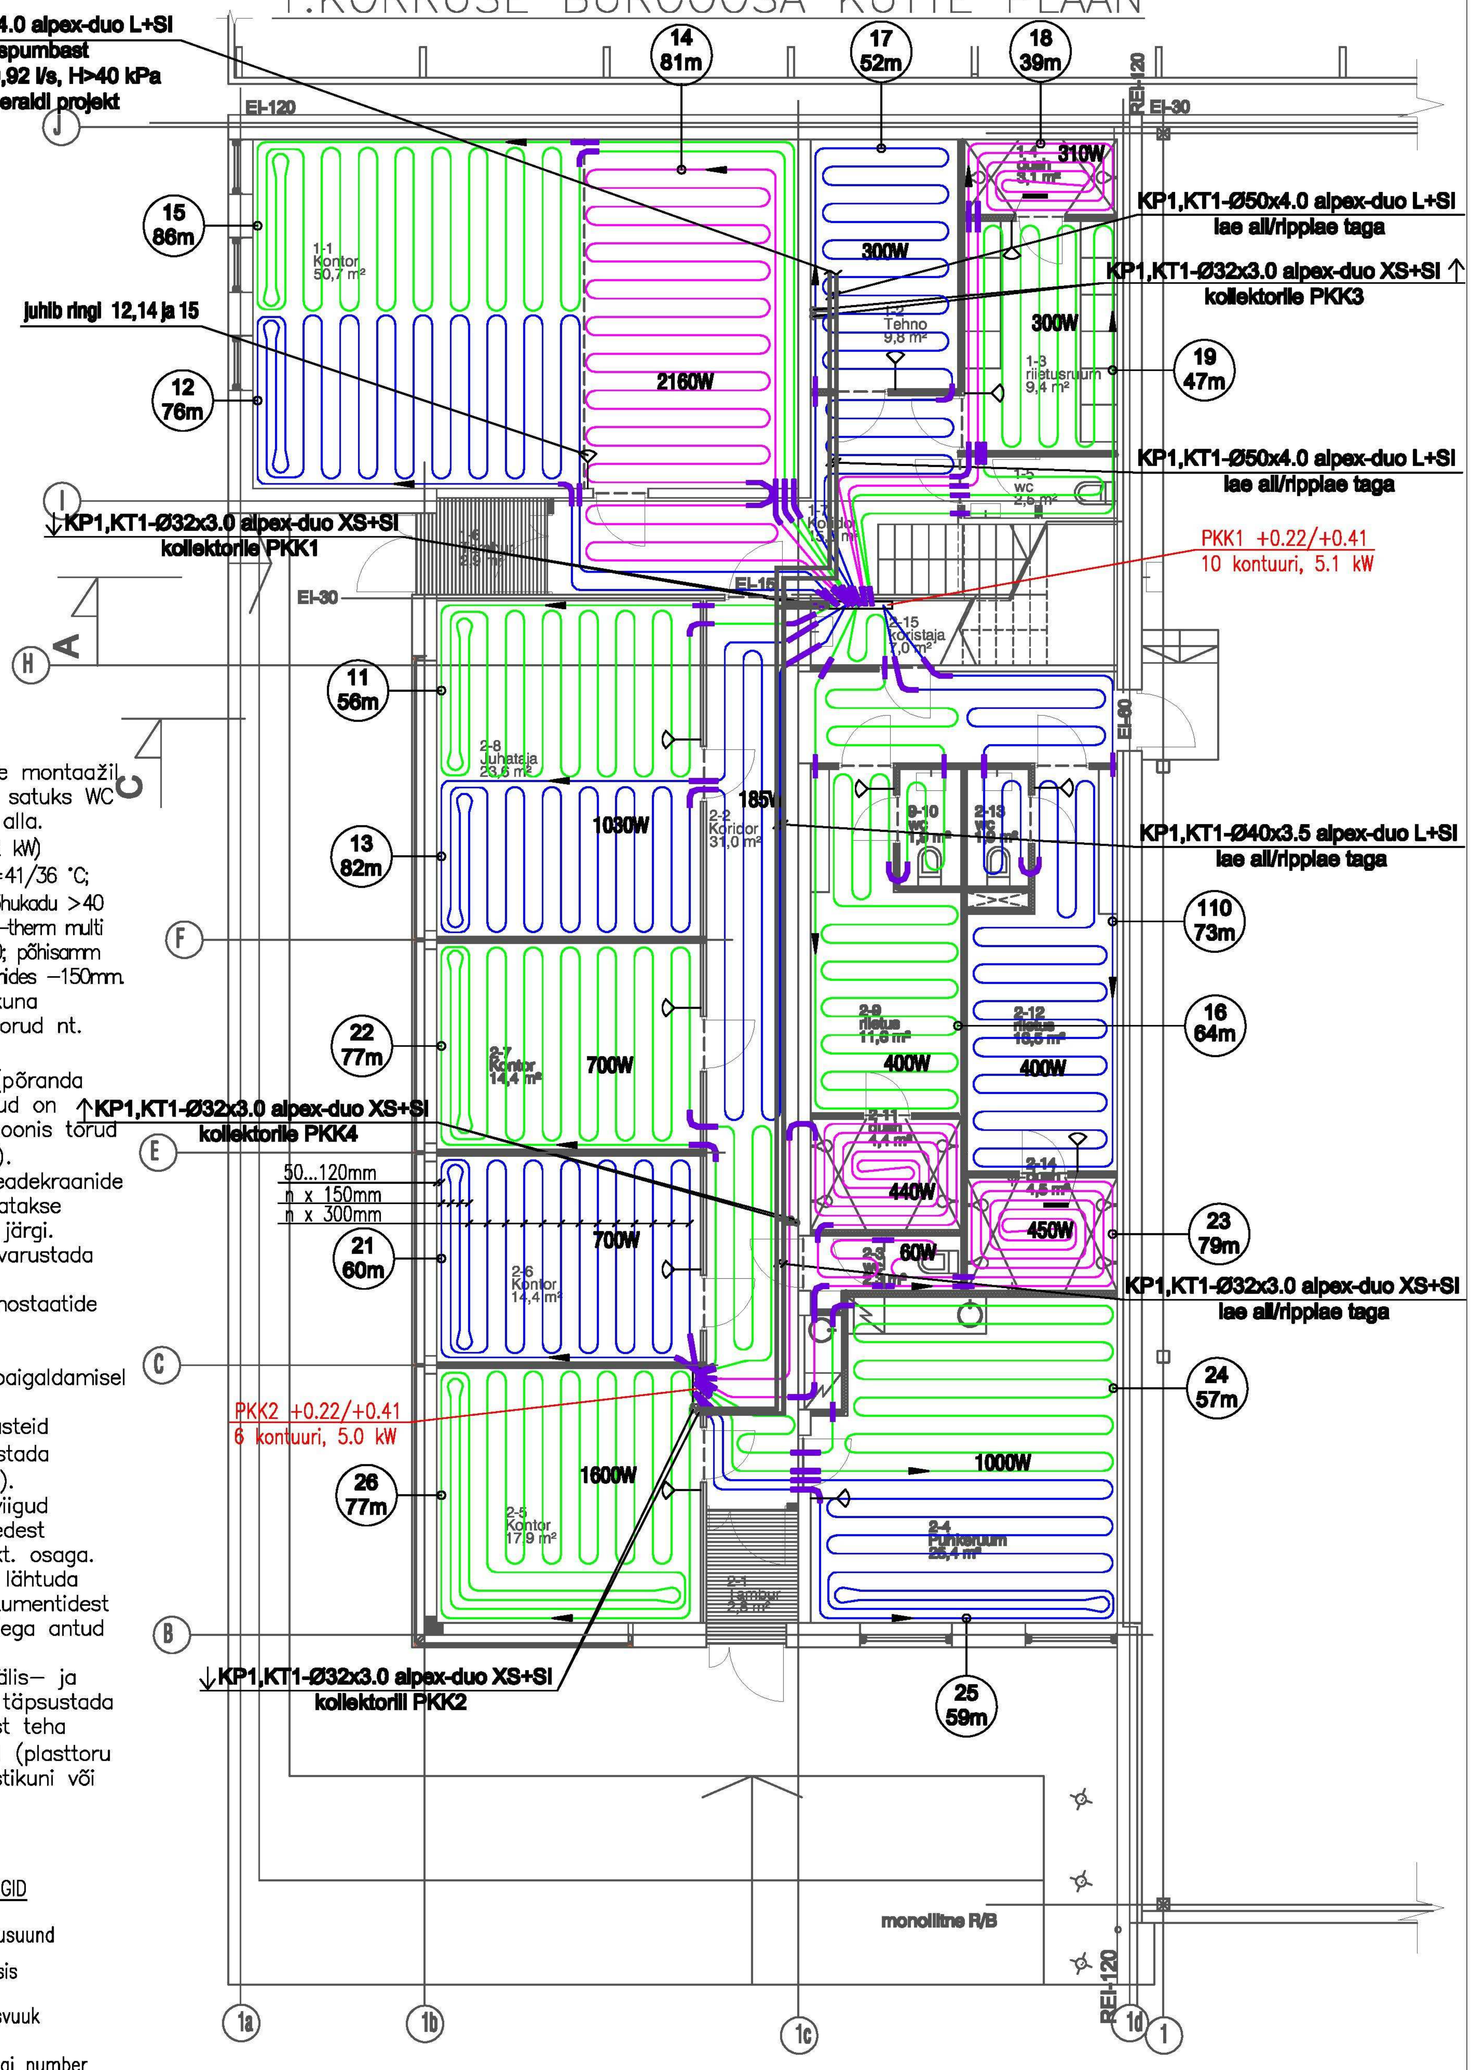

Märkused:
1. Põrandküttetorude montaažil jälgida, et torud ei satuks WC poti kinnituskruvide alla.
2. Põrandaküte (19.2 kW) parameetrid : KP1/KT1=41/36 °C; vooluhulk >0,92 l/s; rõhukadu >40 kPa, paigaldatav toru ff–therm multi Difustop PE–Xa 20x2,0; põhisamm 300mm; märgades ruumides –150mm.
3. Magistraaltorustikuna kasutada komposiittorud nt. FRÄNKISCHE alpex–duo/alpex–L(põranda konstruktsioonis torud on kaitsehülsis ja ülatsoonis torud isoleerida s=40mm).
4. Küttesüsteemi seadekraanide asendiarvud paigaldatakse mõõteriista näitude järgi.
5. Kõik kollektorid varustada sulgarmatuuriga.
6. Põrandkütte termostaatide mudelid täpsutada sissekujundajaga.
7. Kütte torustike paigaldamisel jälgida elektri– ja ventseadmeid, valgusteid ja VK–osa (täpsustada paigaldamise käigus).
8. Küttetorude läbiviigud seintest ja vahelagedest täpsustada konstrukt. osaga.
9. Kütte montaažil lähtuda kehtivatest normdokumentidest ja seadmete passidega antud juhistest.
10. Soojuspumba välis– ja siseploki asukohad täpsustada kohapeal. Välisplokist teha kondensaadi äravool (plasttoru Ø75 kuni kõrva püstikuni või trapini)

PÕRANDAKÜTTE TINGMÄRGID

- vee voolusuund
- toru hülsis
- paisumisvuuk
- 11 / 56m — 11 – ringi number, 56m – ringi pikkus
- õhu termostaat
- õhu termostaat põrandaanduriga
- kollektor nr.1 / kollektorite kõrgusmärgid +0,22/+0,41 / 10 kontuuri, Q=5.1kW
- PKK1 +0,22/+0,41 / 10 kontuuri 5.1kW

alpex–duo XS –alpex–duo XS–PEX–AL–PE komposiittoru
alpex–L –alpex–L–PEX–AL–PE komposiittoru
Sl –Isolatsioon(s=40mm)

OBJEKT:		TÖÖ nr.:	P–37–14
AADRESS:		STAAD.	MÕÕT: 1:100 / LEHT: KK–1
TELLIJA:	PEATÖÖVÕTJA: TORUTEC OÜ	PP	
Projekteerija	JOONIS: 1.KORRUSE KÜTTE PLAAN BÜROOOSA		