


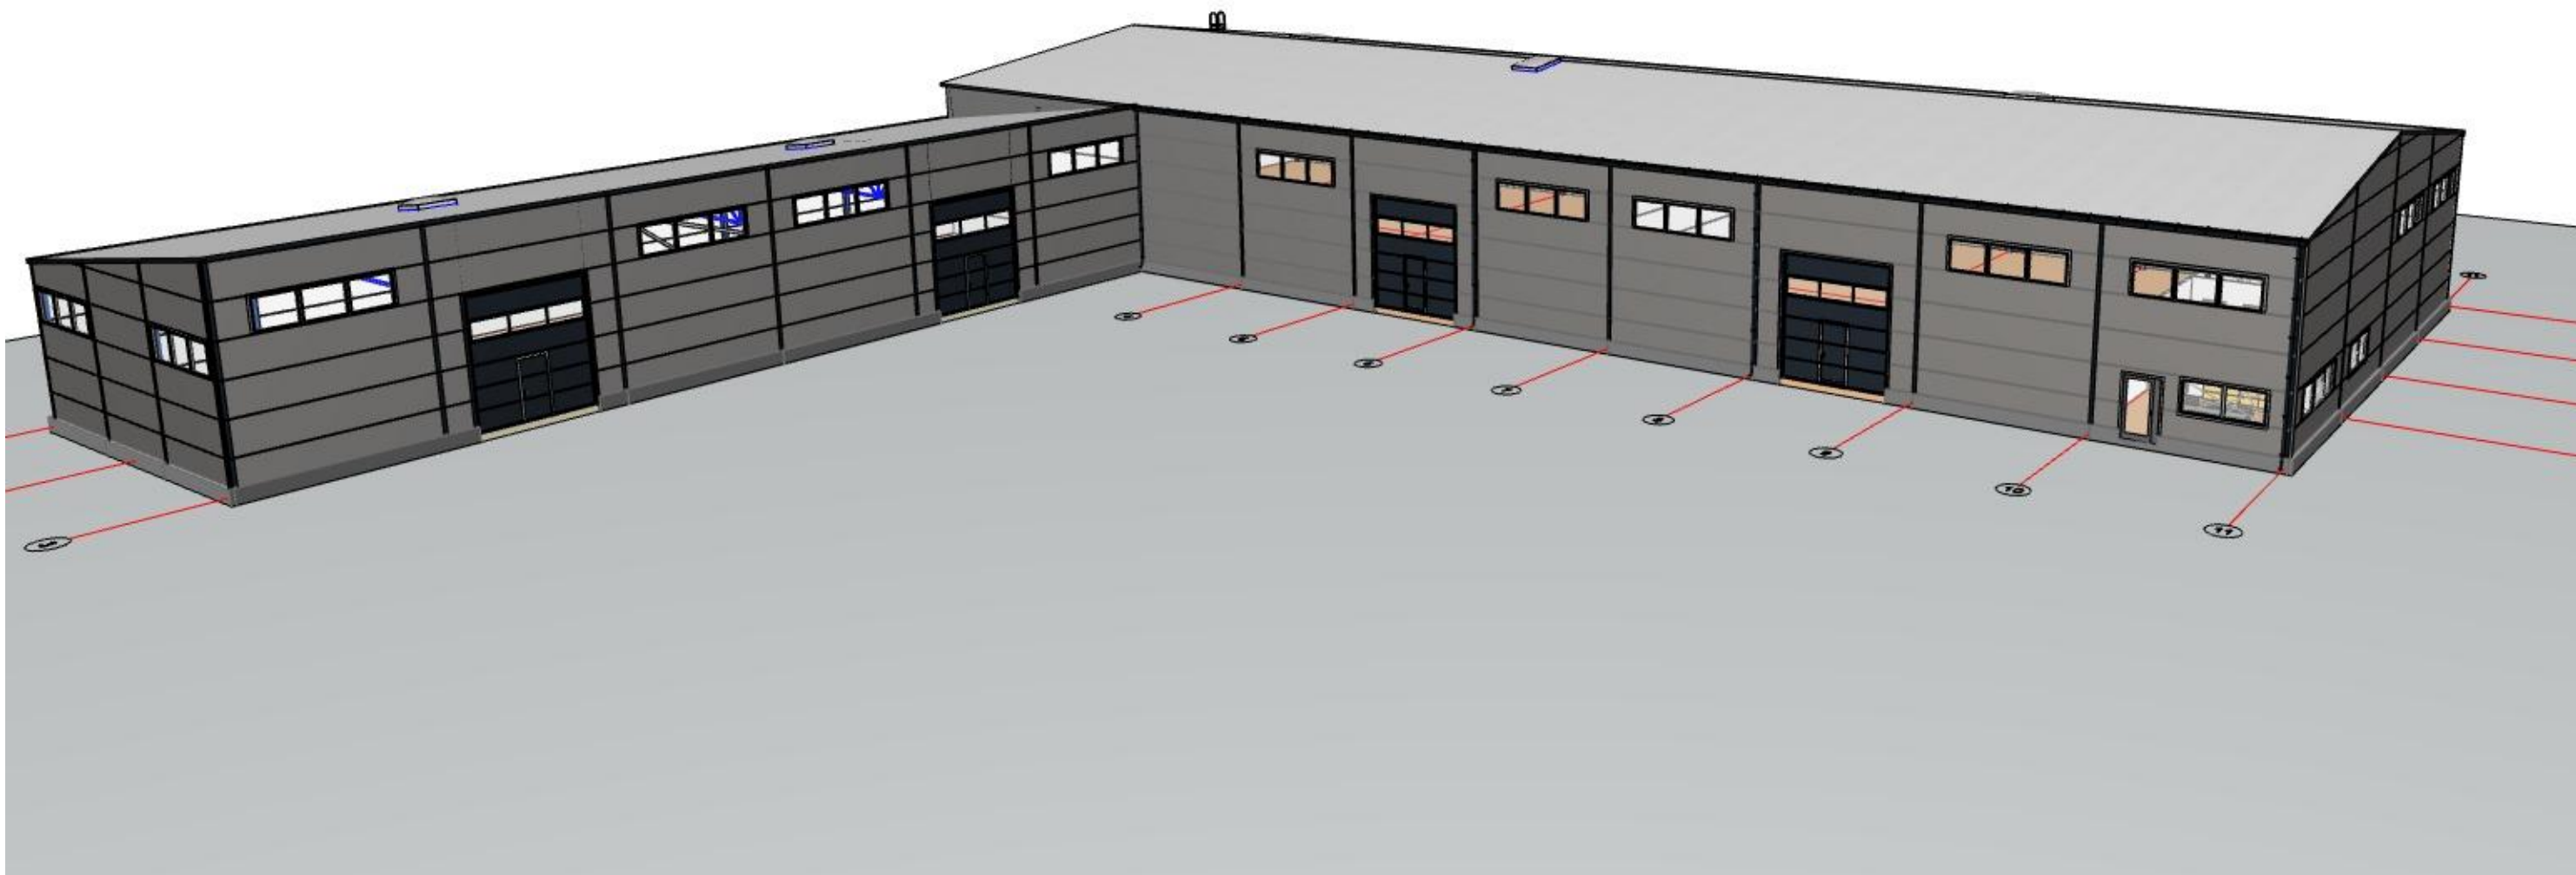

Koostas: Ove Rae		Kontrollis: Anu Kuningas	Kuup: 27/10/2022	Mõõt: 1:138.89	F: A-3
	Objekt: Tootmis ja ärihoone projekt		Tellij: F.E.P. Grupp OÜ	Staadium: Eelprojekt	
	Aadress: Vahtra tn 8, Sauga alevik, Tori vald, Pärnu maakond. Töö nr: 13/2022			Joonis nr:	
	Joonis: 3D Vaade			132022_EP_10	
Artest Projekteerimine OÜ , Ilumetsa tee 4, Kopli küla, Rae vald, Harjumaa. 75321					
Reg: 14167258 tel: 55993445, e-mail: artestprojekt@gmail.com					