


ASENDISKEEM M 1:500

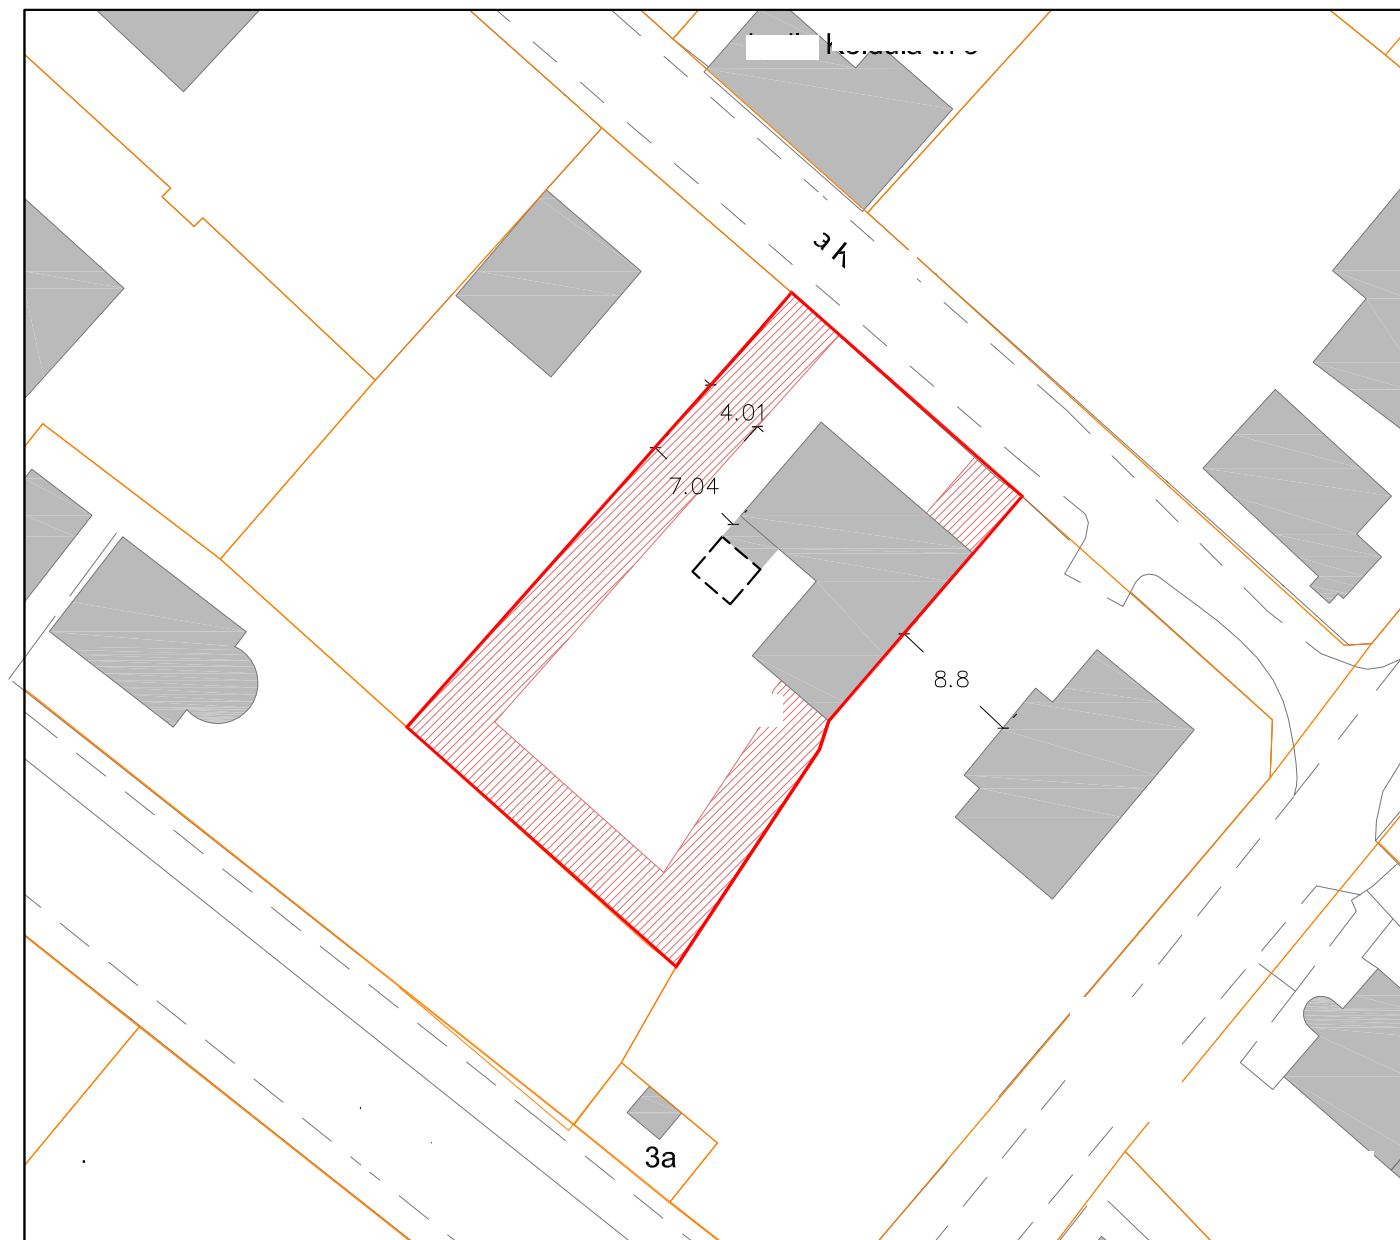

TINGMÄRGID

- LYDIA KOIDULA TN 2 KINNISTU PIIR
- KINNISTUTE PIIRID
- OLEMASOLEVAD HOONED
- PLANEERITAV JUURDEEHITUS (KUJU TINGLIK)
- TULEOHUTUSE KUJAST TULENEV EHTUSPIIRANGUGA ALA

KOOSKÕLASTUSED

Kinnistu	Omanik	Postiaadress	Kooskõlastus	Kuupäev

Koostas:

mai 2012