


LÕIGE A-A

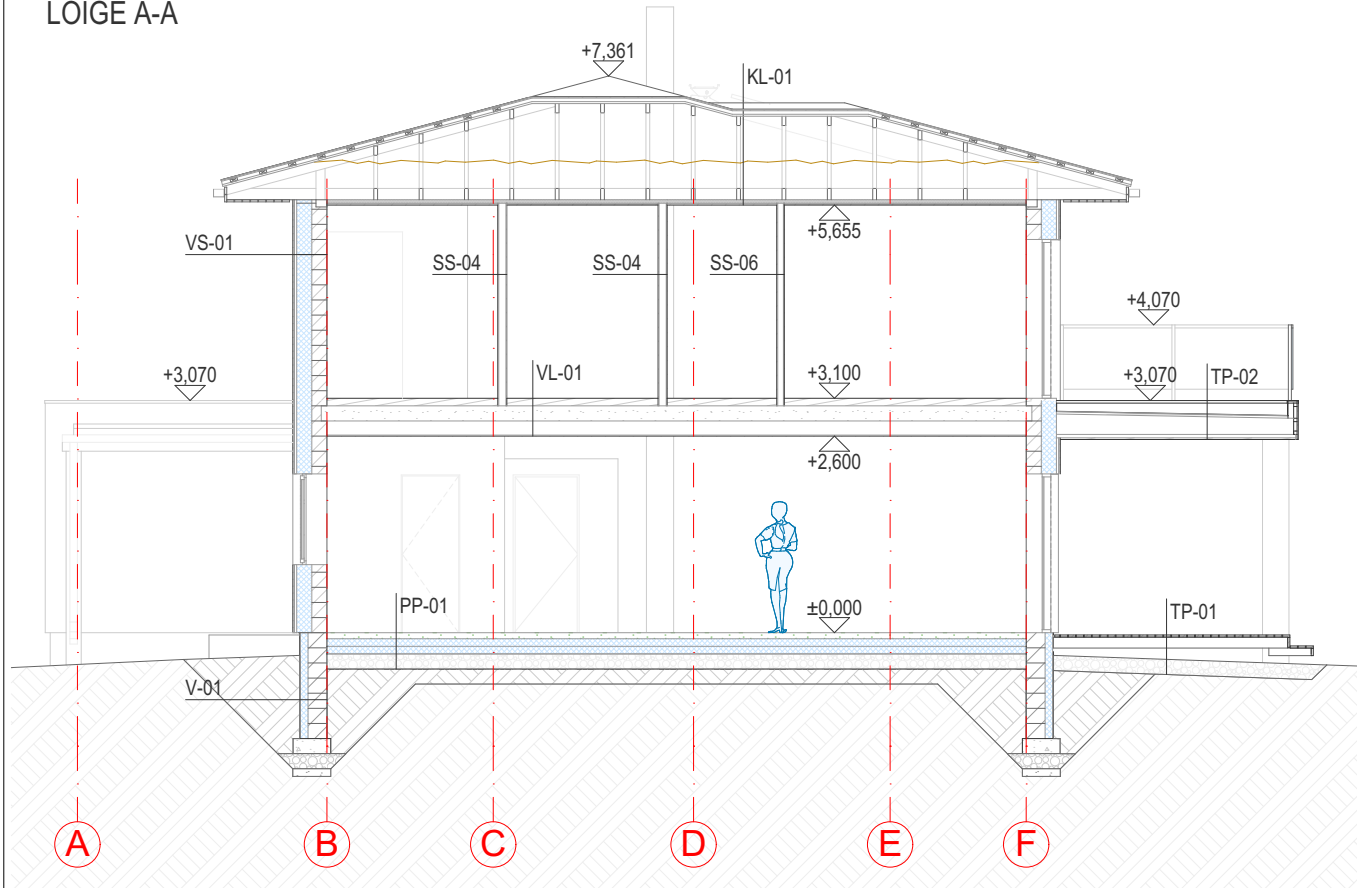

VÄLISSEIN VS-01 / $U \leq 0,14 \text{ W/(m}^2\text{K)}$; $R'w \geq 55\text{dB}$

kiudtsemendist fassaadipaneel (nt JAPEST)	18 mm
kinnitusklamber	5 mm
alumiiniumist / puit roovis vastavalt tootja juhendile	20 mm
EPS 60	200 mm
kergbetoonplokk	200 mm
siseviimistlus	

VÄLISSEIN VS-02 / $U \leq 0,12 \text{ W/(m}^2\text{K)}$; $R'w \geq 55\text{dB}$

kiudtsemendist fassaadipaneel (nt JAPEST)	18 mm
kinnitusklamber	5 mm
alumiiniumist / puit roovis vastavalt tootja juhendile	20 mm
EPS 60	200 mm
kergbetoonplokk	200 mm
aurutõke	
alumiiniumkattega PIR plaat	30 mm
tuulutusvahe distantssliist 25x100 mm, $s \leq 600$ mm	25 mm
seinaroov 25x100 mm, $s \leq 600$ mm	25 mm
sauna voodrilaud	22 mm

KANDEV SISESEIN SS-01 / $R'w \geq 48\text{dB}$

siseviimistlus	
kergbetoonplokk, nt FIBO3	140 mm
siseviimistlus	

KANDEV SISESEIN SS-02 / $R'w \geq 48\text{dB}$

siseviimistlus	
kergbetoonplokk, nt FIBO3	140 mm
hüdroisolatsioon (niiske ruumi pool)	
siseviimistlus (keraamiline plaat vms)	

SISESEIN SS-03 / $R'w \geq 47\text{dB}$

siseviimistlus	
kipsplaat	
OSB plaat	
metallkarkass, $s = 600$ mm, vahed täidetud villaga	
OSB plaat	
kipsplaat	
siseviimistlus	

SISESEIN SS-04 / $R'w \geq 47\text{dB}$

siseviimistlus	
kipsplaat	12,5 mm
OSB plaat	10 mm
metallkarkass, $s = 600$ mm, vahed täidetud villaga	95 mm
OSB plaat	10 mm
kipsplaat	12,5 mm
hüdroisolatsioon (niiske ruumi pool)	
siseviimistlus (keraamiline plaat vms)	

SISESEIN SS-05 / $R'w \geq 47\text{dB}$

siseviimistlus	
kipsplaat	12,5 mm
metallkarkass, $s = 600$ mm, vahed täidetud villaga	95 mm
kipsplaat	12,5 mm
hüdroisolatsioon	
alumiiniumkattega PIR plaat	30 mm
tuulutusvahe distantssliist 25x100 mm, $s \leq 600$ mm	25 mm
seinaroov 25x100 mm, $s \leq 600$ mm	25 mm
sauna voodrilaud	22 mm

SISESEIN SS-06

siseviimistlus	
kipsplaat	12,5 mm
metallkarkass, $s = 600$ mm	75 mm
kipsplaat	12,5 mm
siseviimistlus	

PÕRAND PINNASSEL PP-01 / $U \leq 0,14 \text{ W/(m}^2\text{K)}$

põrandakatte viimistlusmaterjal aluskihiga	
r/b plaat C25/30 põrandaküttekontuuriga	80 mm
ehituskile, liidete ülekate 200 mm	
XPS 250 soojustus	100 mm
XPS 250 soojustus	100 mm
radoonitõkkemembraan	
tihendatud killustikalus	
täitepinnas	

PÕRAND PINNASSEL PP-02 / $U \leq 0,14 \text{ W/(m}^2\text{K)}$

r/b plaat C25/30	100 mm
ehituskile, liidete ülekate 200 mm	
XPS 250 soojustus	100 mm
XPS 250 soojustus	100 mm
radoonitõkkemembraan	
tihendatud killustikalus	
täitepinnas	

VUNDAMENDISEIN V-01 / $U \leq 0,24 \text{ W/(m}^2\text{K)}$

krohv	
XPS250	100 mm
hüdroisolatsioon	
kergbetoonplokk FIBO5	250 mm

KATUSLAGI KL-01 / $U \leq 0,08 \text{ W/(m}^2\text{K)}$, $R'w \geq 60\text{dB}$

katusesindel	
aluskaate	
puitlaastplaat OSB3	
aluslaudis 25x100 mm, $s \leq 200$ mm (samm vastavalt katusekatte paigaldusjuhisele)	
distantssliist 25x50 mm, $s \leq 600$ mm	
aluskaate (ülekatted 200 mm)	
katusefermi ülemine vöö (samm ja dimensioonid vastavalt EK projektile)	
katusefermi alumine vöö (samm ja dimensioonid vastavalt EK projektile) / vahel puistevill 500 mm	
aurutõkketile, ülekatted ≥ 100 mm, ühendus ja läbiviigud teipida	
roov 45x45 mm, $s \leq 600$ mm / mineraalvill soojustus	
2xkipsplaat, nt Knauf GKP+KEK	
siseviimistlus	

VAHELAGE VL-01

põrandakatte viimistlusmaterjal aluskihiga /	
põrandaküttekontuur	100 mm
r/b õõnespaneel HCE200	200 mm
õhkvahe	187 mm
riplagi	12,5 mm


TERRASSIPÕRAND TP-01

sügavimmutatud terrassilaud 28x95 mm. Laudade vahe 5 mm,	28 mm
nelikant profiil, rihveldatud pind, nurgad faasitud	
sügavimmutatud terrassilaagid 50x150/200 mm (samm ja dimensioonid vastavalt EK projektile), nelikant profiil	150/200 mm
õhkvahe	ca 300 mm
vundamendiplokid	
tihendatud jämeliiv	ca 200 mm
filterkangas	
pinnas	

TERRASSIPÕRAND TP-02

Lehise laudis 95 x 28 mm, töödeldud terrassiõliga	28 mm
Sügavimmutatud puidust aluskarkass (samm ja dimensioonid vastavalt EK projektile)	
2xPVC katusekatte	
veekindel vineer	21 mm
aluslae talad 50x150 mm (samm ja dimensioonid täpsustada EK projektiga)	150 mm
roov 45x45 mm, $s \leq 600$ mm	45 mm
voodrilaud	22 mm

LÕIGE B-B

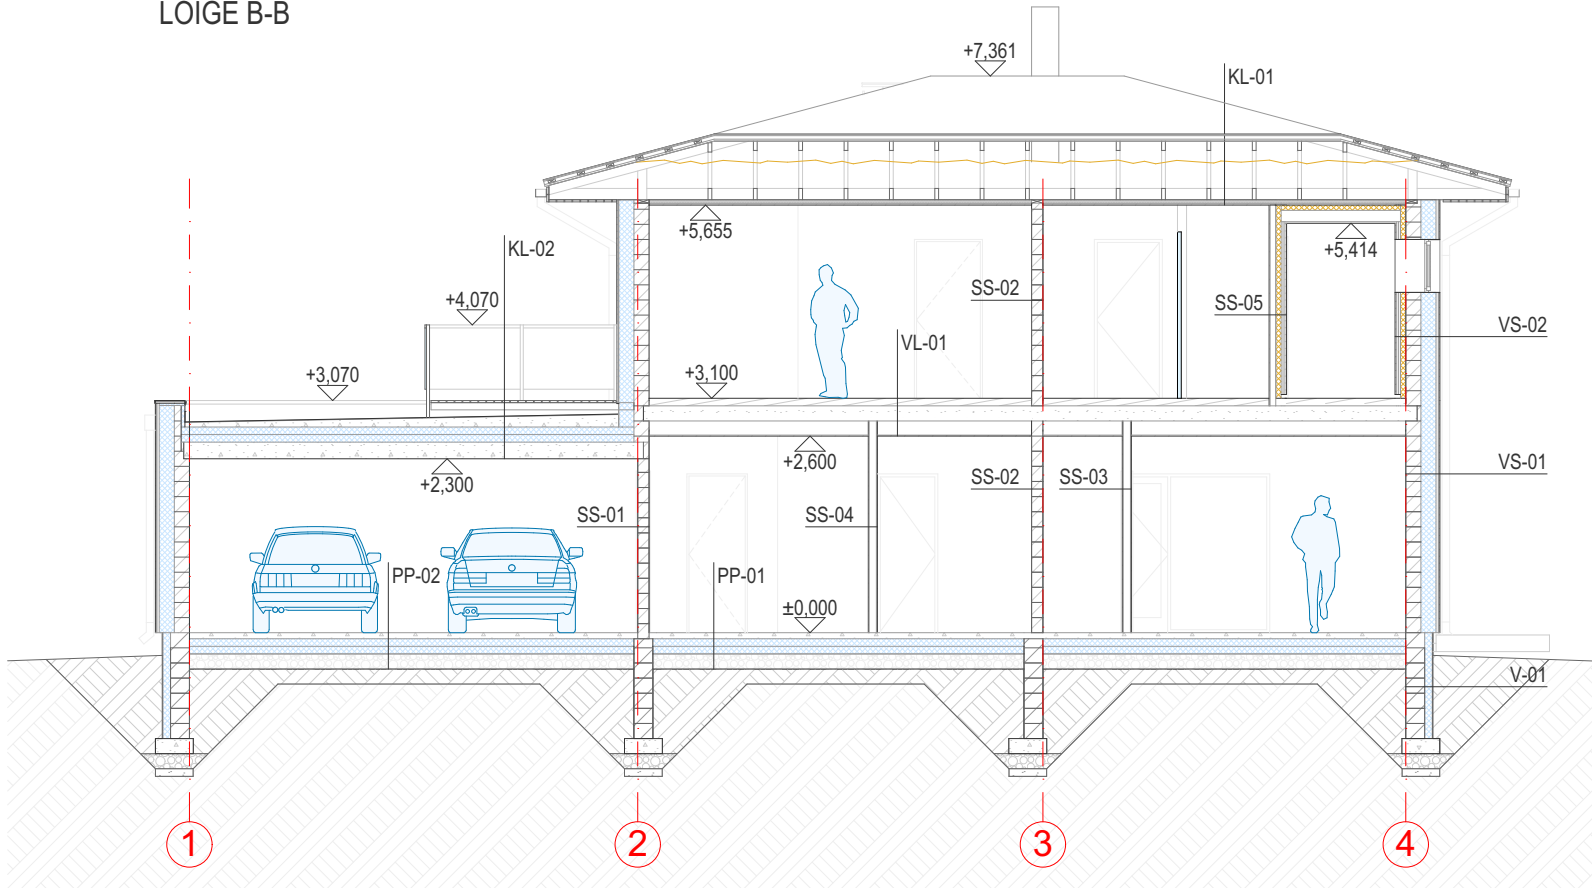

KATUSLAGI KL-02 / $U \leq 0,17 \text{ W/(m}^2\text{K)}$, $R'w \geq 60\text{dB}$

Lehise laudis 95 x 28 mm, töödeldud terrassiõliga	28 mm
Sügavimmutatud puidust aluskarkass (samm ja dimensioonid vastavalt EK projektile)	
2xPVC katusekatte	
monoliitbetoon kaldekihiga	
XPS250	100 mm
XPS250	100 mm
aurutõke (SBS rullmaterjal)	
r/b õõnespaneel HCE200	200 mm

LEILIRUUMI LAGI

katusekate	
aurutõke	30 mm
alumiiniumkattega PIR plaat	150 mm
õhkvahe	22 mm
sauna voodrilaud	

MÄRKUSED

- Käesolev joonis tühistab kõik sama joonisenumbriga varasema kuupäevaga joonised;
- Kõik mõõdud ja kõrgusmärgid kontrollida ehitusel. Projekteeritud lahenduste vastuolul konsulteerida arhitektiga;
- Joonist käsitleda koos arhitektuurse osa mistahes jooniste ja seletuskirjaga. Vastuolu ilmnemisel käesoleva joonisega ning arhitektuurse või mistahes muu projektiosa jooniste või seletuskirja vajel tuleb koheselt teavitada projekteerijat või projektijuhti.
- Nõuded kasutatavatele materjalidele, konstruktsioonidele, toodetele ja tööde kvaliteedile vaata ehituskirjeldustest ja konstruktsioonitüüpide joonistelt.
- Kui projektis pole öeldud teisiti, tuleb kõikide ehitustoodete kasutamisel lähtuda toodet käsitlevast projektiosast või tootjapoolsetelt paigaldamis- ja kasutamisujuhenditest.
- Käesolevas projektis määratud materjale võib asendada tehniliste ja visuaalsete omaduste poolest võrdväärsega, kui see ei vähenda tehnilisi, esteetilise või muid laadseid kvaliteediomadusi. Kõik valitud materjaide asendused tuleb kooskõlastada projekti arhitektide ning tellijaga.
- Kandvate konstruktsioonide dimensioonid ja sammud täpsustada ehitusinseneriga.

TÖÖ NR 26007	STAADIUM EP	VERSIOON v01	JOONISE NR 26007_EP_AR-6-01	MÕÕTKAVA M1:100	Formaat A3
TÖÖ NIMETUS Üksikelu ehitusprojekt				Projekteerija Peter Luuk	
Aadress [redacted] küla, [redacted] vald, [redacted] maakond				Vastutav arhitekt Peter Luuk	
JOONIS Lõiked				Studio Spatium OÜ Reg.nr: 17267635 TARVIK nr: EEP005255 Tel. nr: +372 5825 1021 e-post: info@spatium.ee	

