
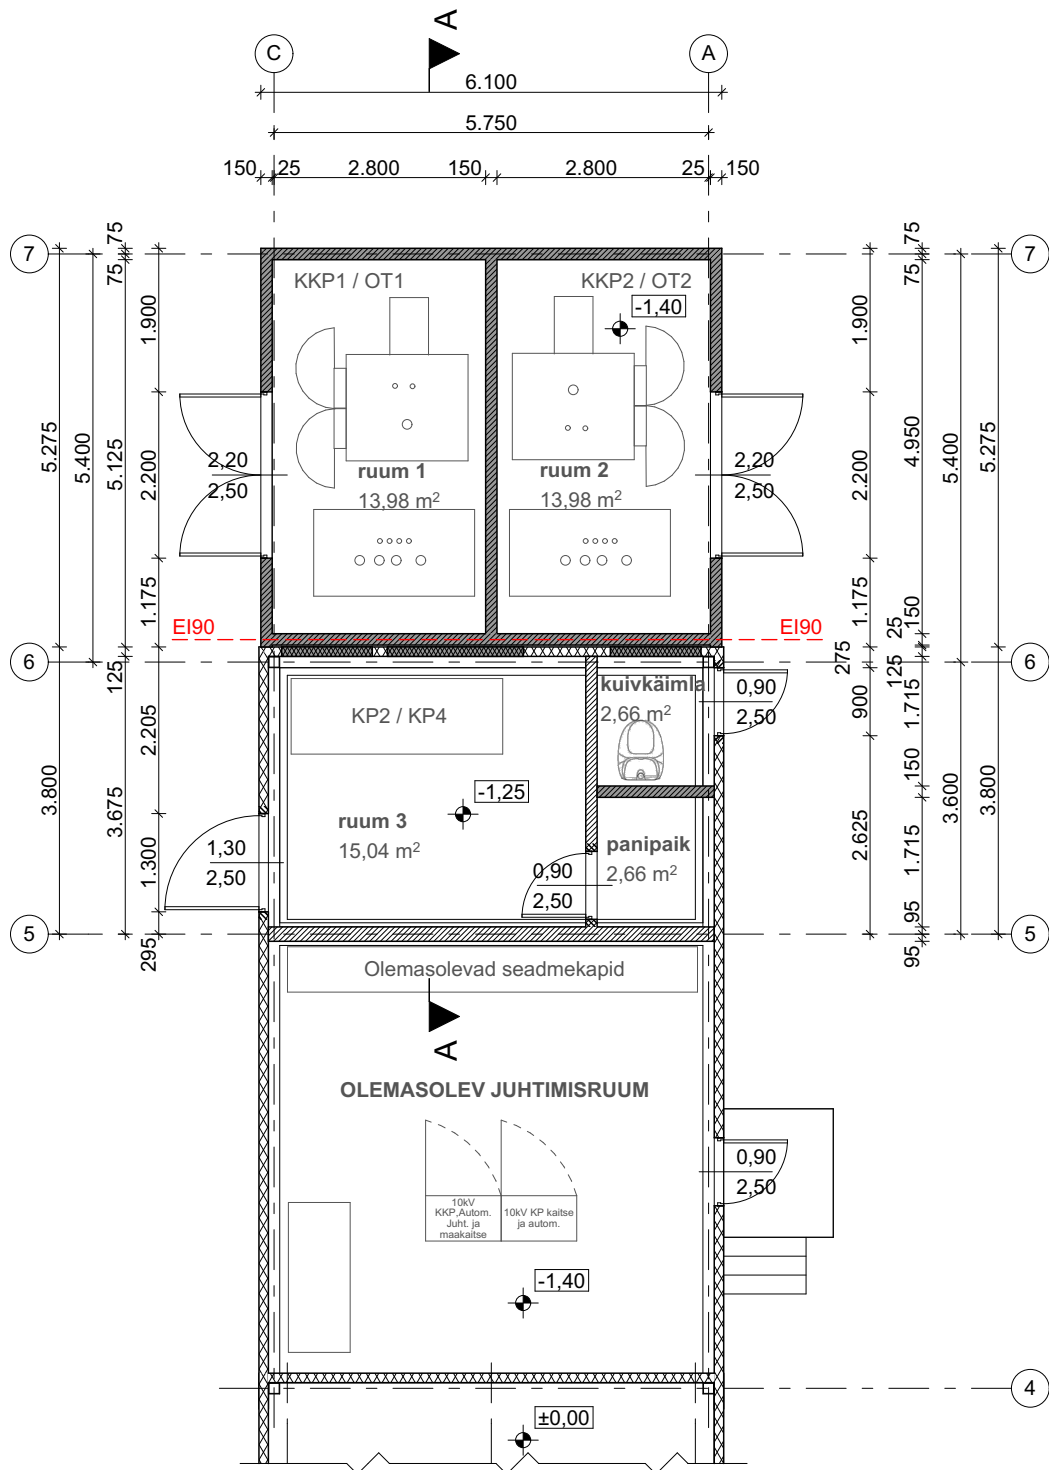


 

TINGMÄRGID

-  olemasolevad kergplokkidest seinad
-  olemasolevad Sandwich-paneelidest seinad
-  ehitatavad kergplokkidest seinad
-  kinniehitatavad avad
-  olemasolevasse seinasse rajatav ava