
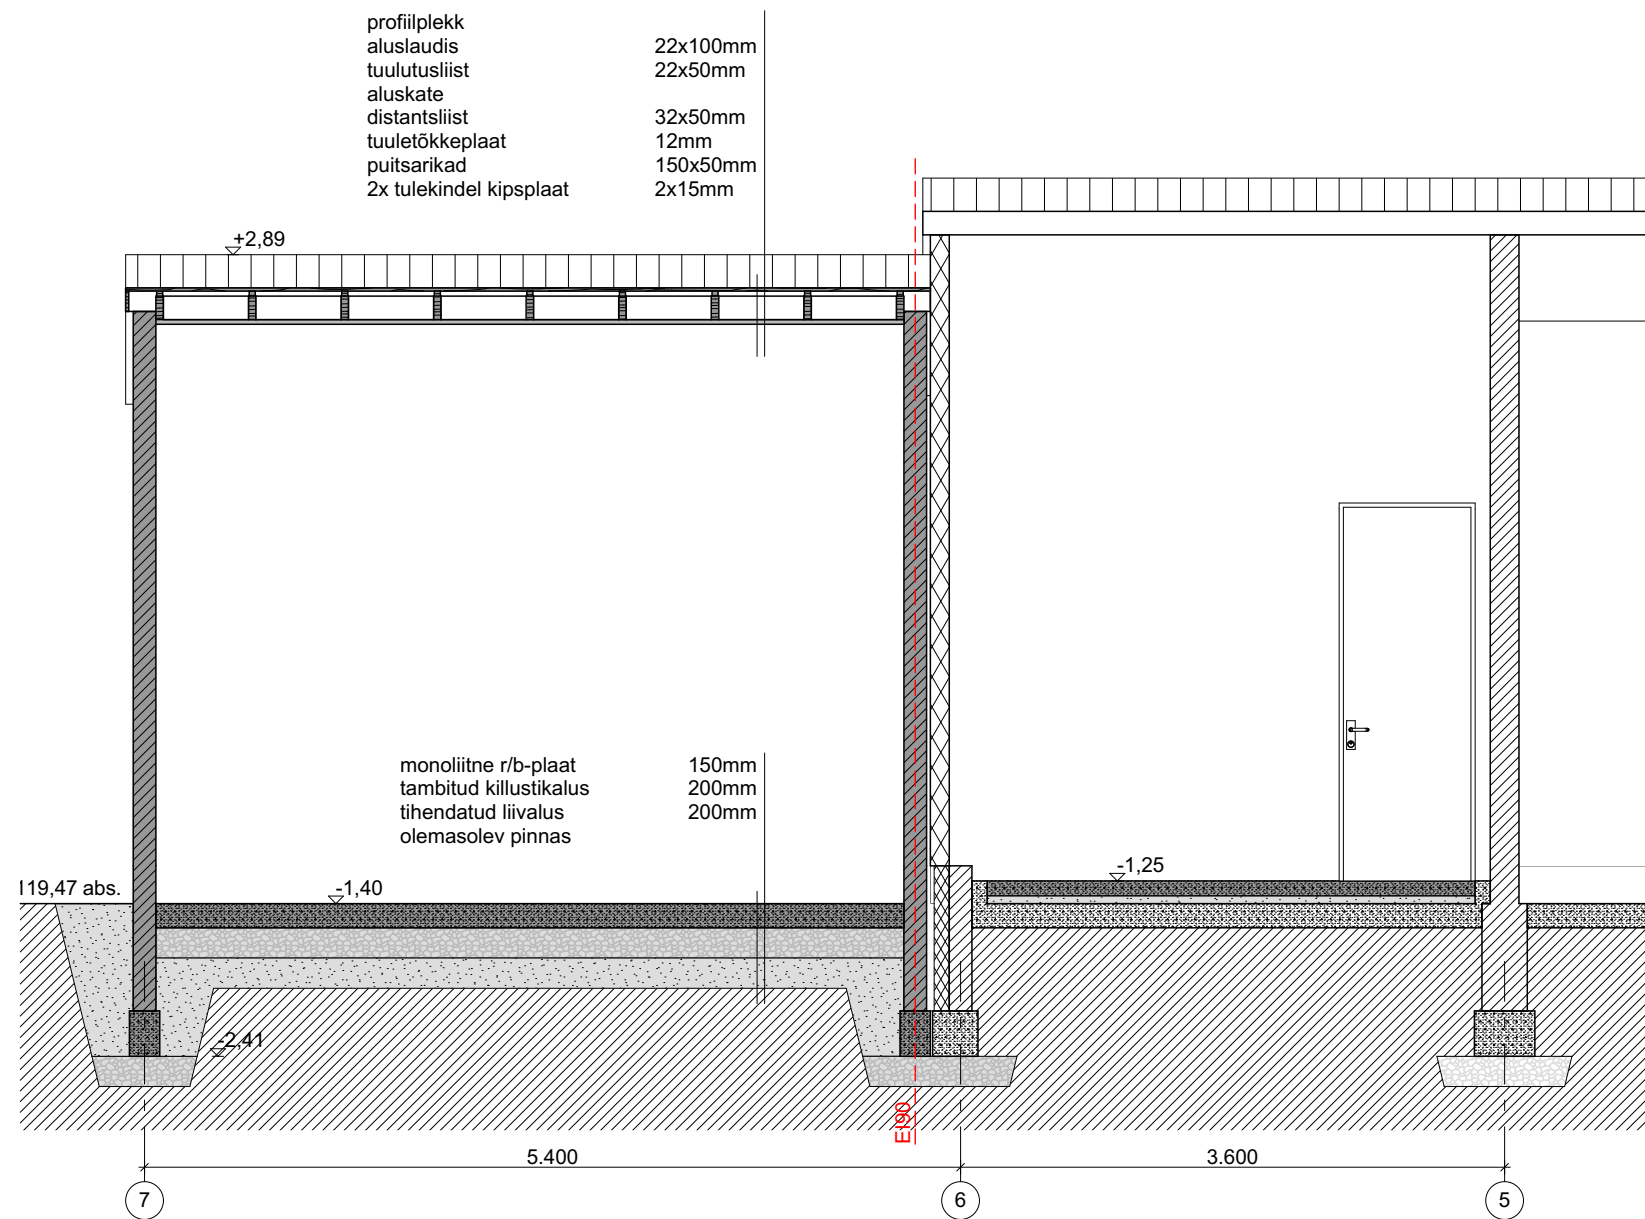


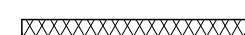

TINGMÄRGID

-  olemasolevad kergplokkidest seinad
-  olemasolevad Sandwich-paneelidest seinad
-  olemasolev soojustus
-  ehitatavad kergplokkidest seinad
-  ehitatavad r/b-konstruktsioonid
-  EI90 tuletõkkesektsioon EI90