


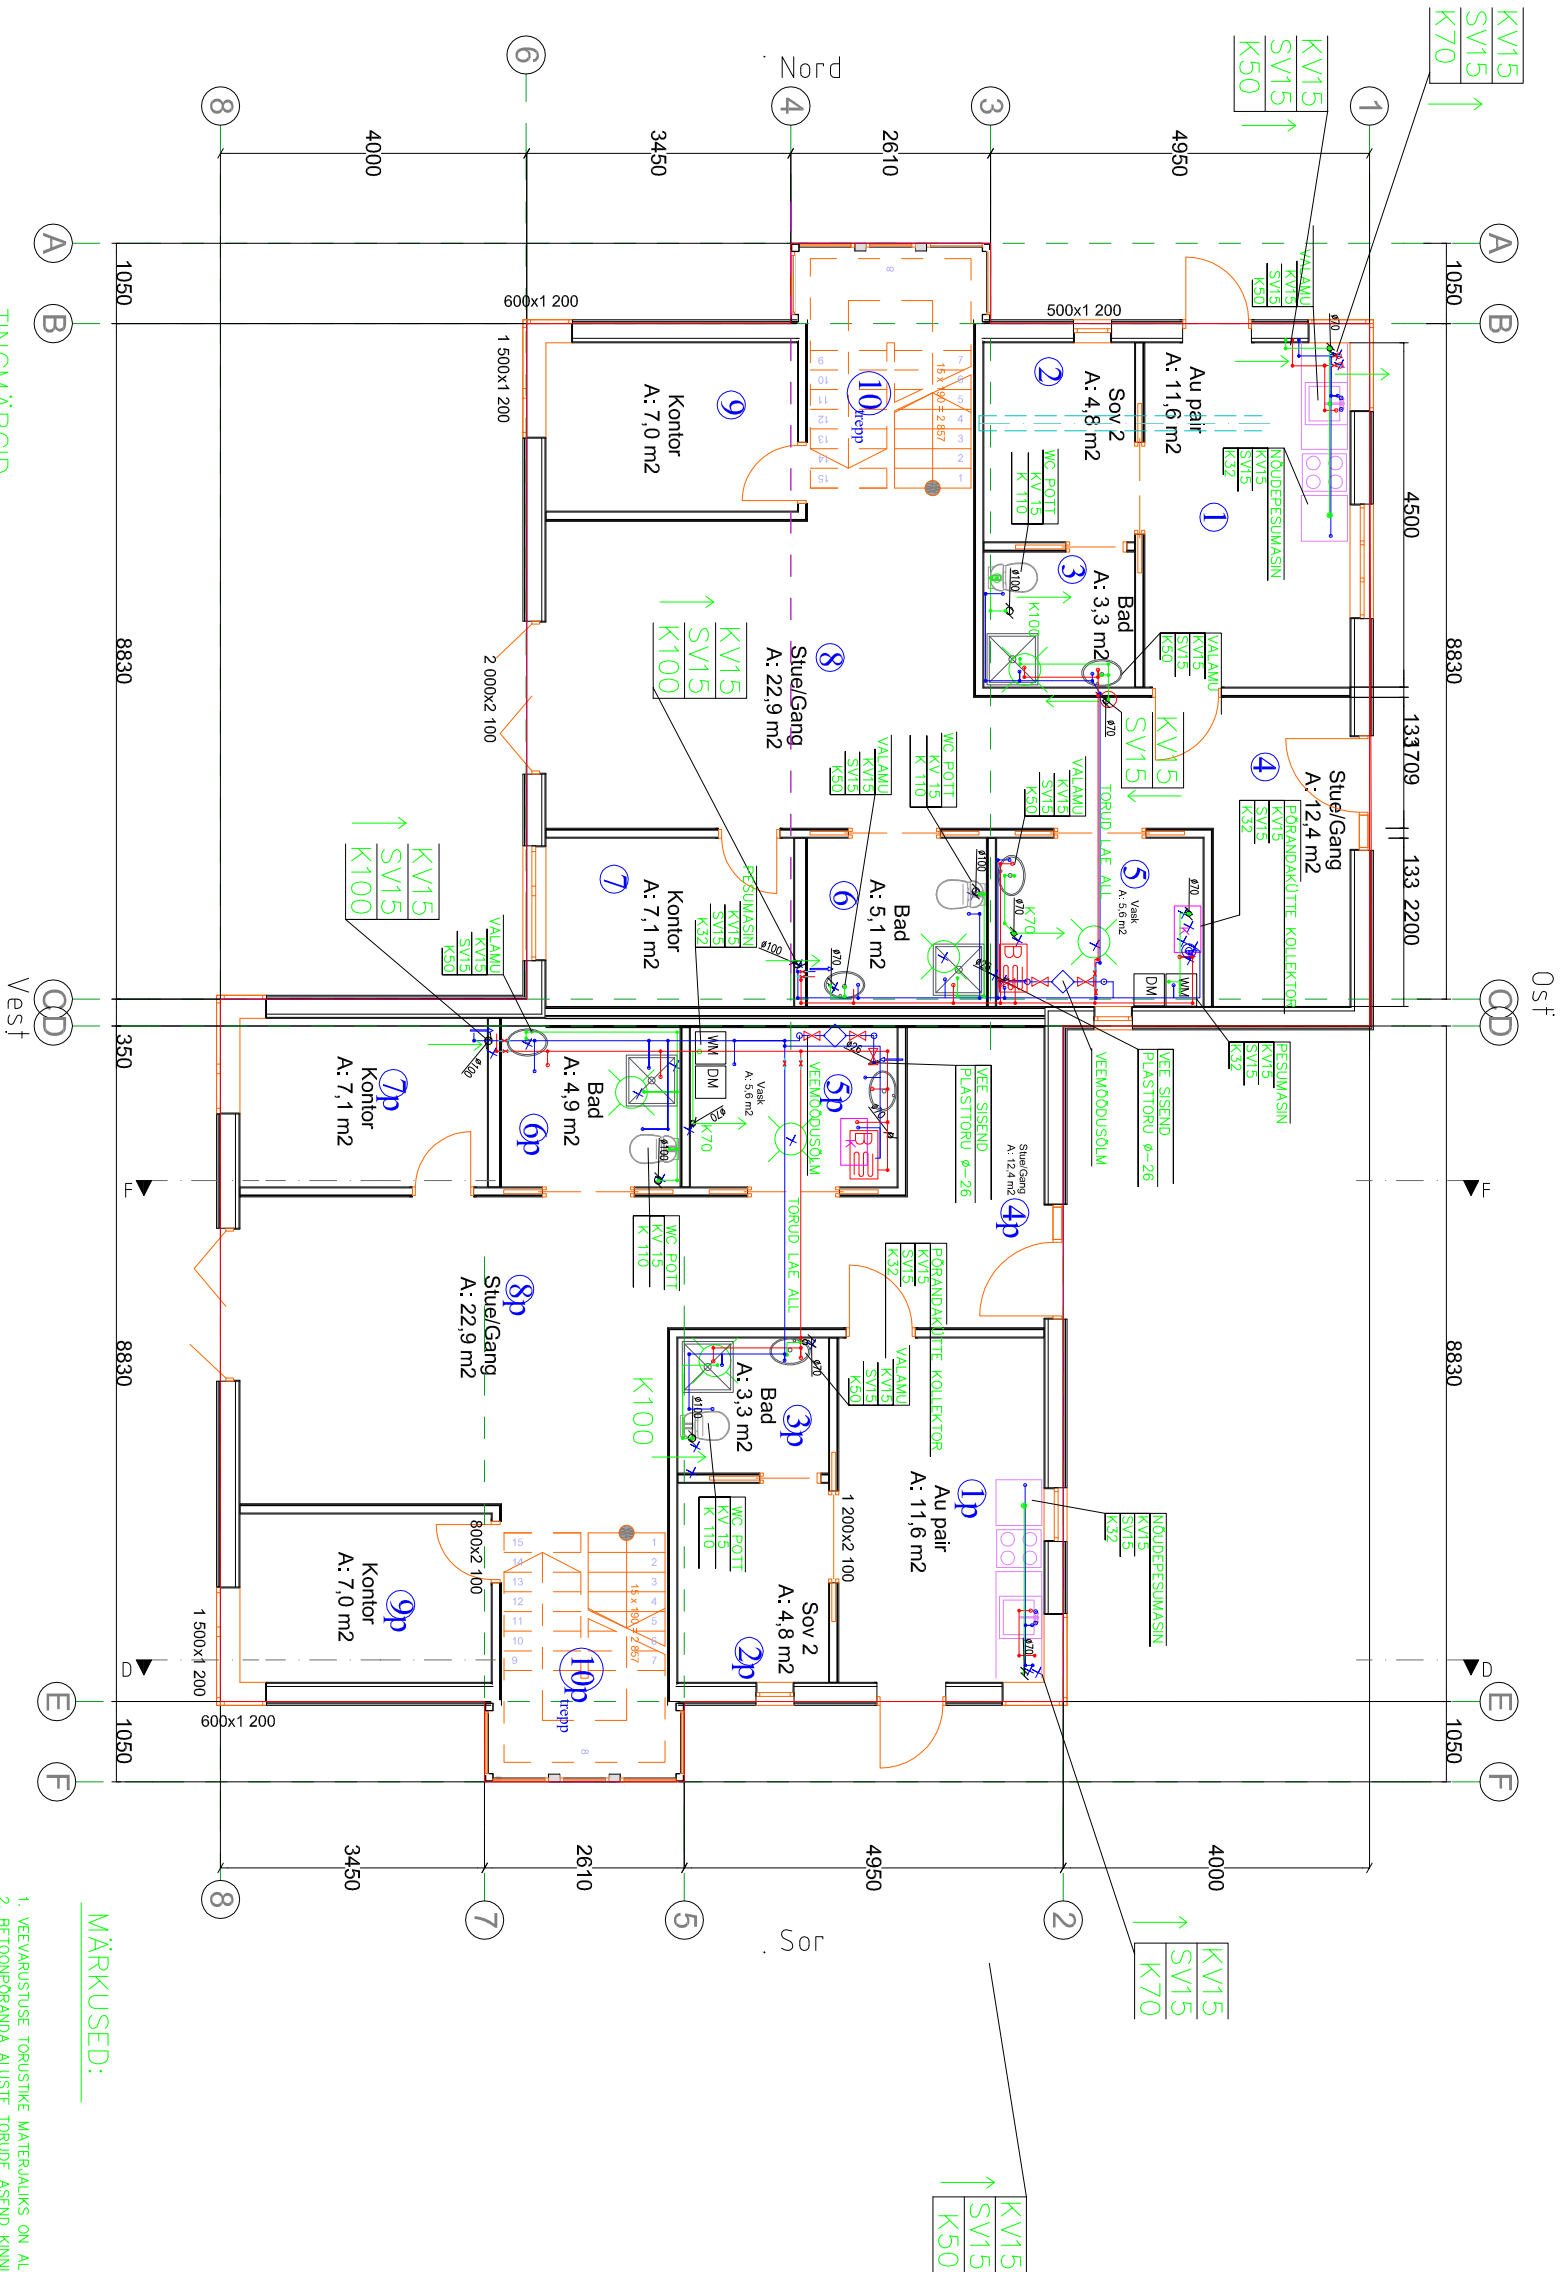

TINGIMÄRGID

- KV KÜLMJA TARBEVEE TORUSTIK
- SV SOOJA TARBEVEE TORUSTIK
- K OLME REOVEE KANAALISATSIOONI TORUSTIK
- WC1 SAN. SEADE VASTAVATE ÜHENDUSMÕÕTUDEGA
- KV15 KÕHTIKRAAN
- SV15 SÜLM, PÕLV V. KOLMIK
- K110 KOHTIKRAAN
- KV15 PÜSTIK, VASTAVATE MÕÕTUDEGA
- SV15
- K110



PÕRANDAKÜTTE KOLLEKTOR

PÕRANDAKÜTTE JA SOOJA TARBEVEE BOILER

MÄRKUSED:

- VEEVARUSTUSE TORUSTIKE MATERJALIS ON AL-KHIGA PE KOMPOSITTORU, KUI EI OLE MÄRKITUD TEISITI.
- BETONPÕRANDA ALUSTE TORUDE ASEND KINNITAMATA.
- KOK TORUSTIKE LÄBIVIGUD PIIRETSETI TEHA NII, ET EI NÕRGENE PIIRDE TULEPÜSIVUS, PLASTTORUDE LÄBIMÕÕTUD ÜHESIT TULETÕKKEKSIOONISIT TEISE VARUSTADA, TULETÕKKEANSETTIDEGA.
- PLASTTORUSTIKE SOOJUSPAISUUSE KOMPENSEERIMISEL ARVESTADA TOOTJAPOLSEITE NÕUETEGA.
- VEEMOODUSOLAM ON STANDARTNE, FILTRITE JA PUHASTUSUURUDEGA VARUSTATUD.

Projekteeris:	Ove Rae	Töö nr:	02.14EP
Kontrollis:	Tõnu Saar	Kuupäev:	31/07/2014
Tellijä:	Tiiman Enitus OÜ	Saad:	Etosad
Projekti nimetus:	Elamu vee ja kanalisatsiooni projekt.	Mõõtkava:	1: 100
Address:	Lockebergveien, Norra.	Formaat:	A3
Joonis:	Vee ja kanalisatsiooni plaan, esimene korrus.	Joonise nr:	1
Art Est Artest Project OÜ, Majaka 26, Tallinn 11412 MTR EEP 001723 Reg nr: 11661288 tel: 55993445, e-mail: artestproject@hotmail.com			