
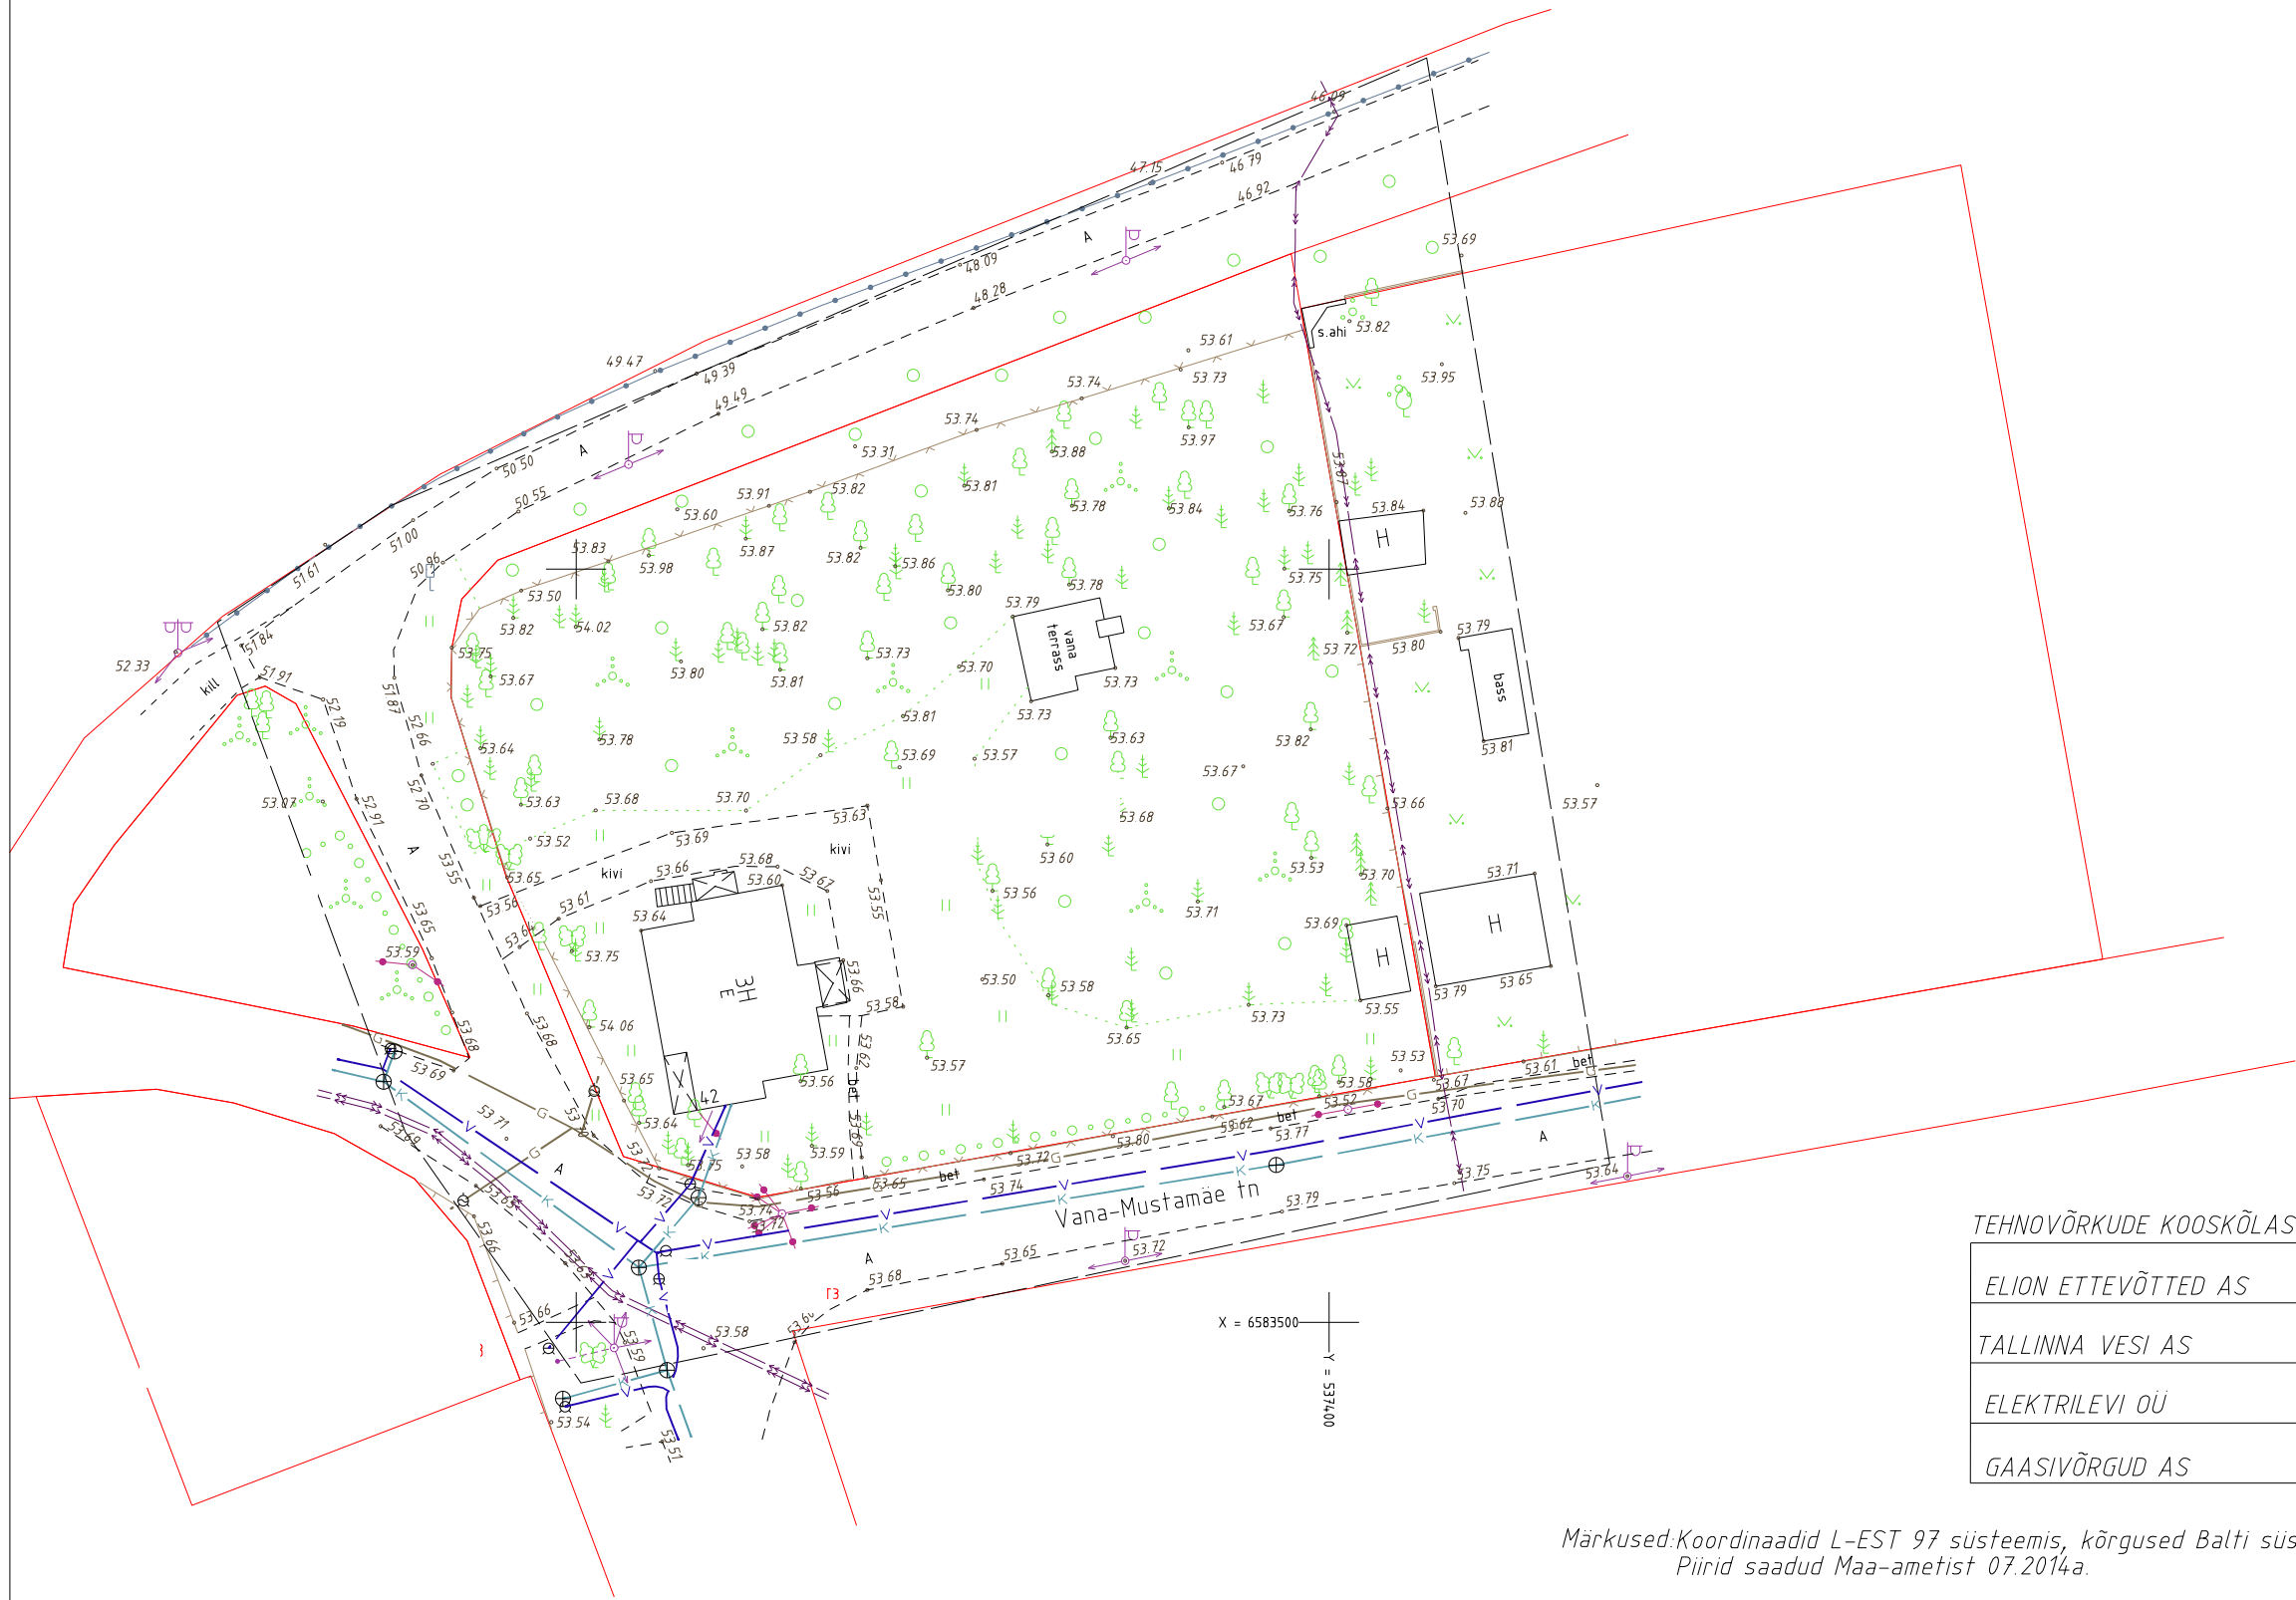


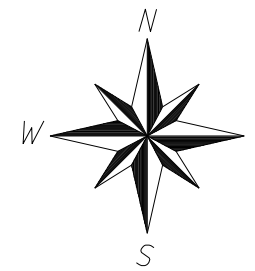

TEHNOVÕRKUDE KOOSKÕLASTUS

ELION ETTEVÕTTED AS	õhuliin	
TALLINNA VESI AS	andmed saadud	
ELEKTRILEVI OÜ	Nr. 0080103731	17.07.2014.a.
GAASIVÕRGUD AS	Nr.	22.07.2014.a.

Märkused: Koordinaadid L-EST 97 süsteemis, kõrgused Balti süsteemis
Piirid saadud Maa-ametist 07.2014a.