



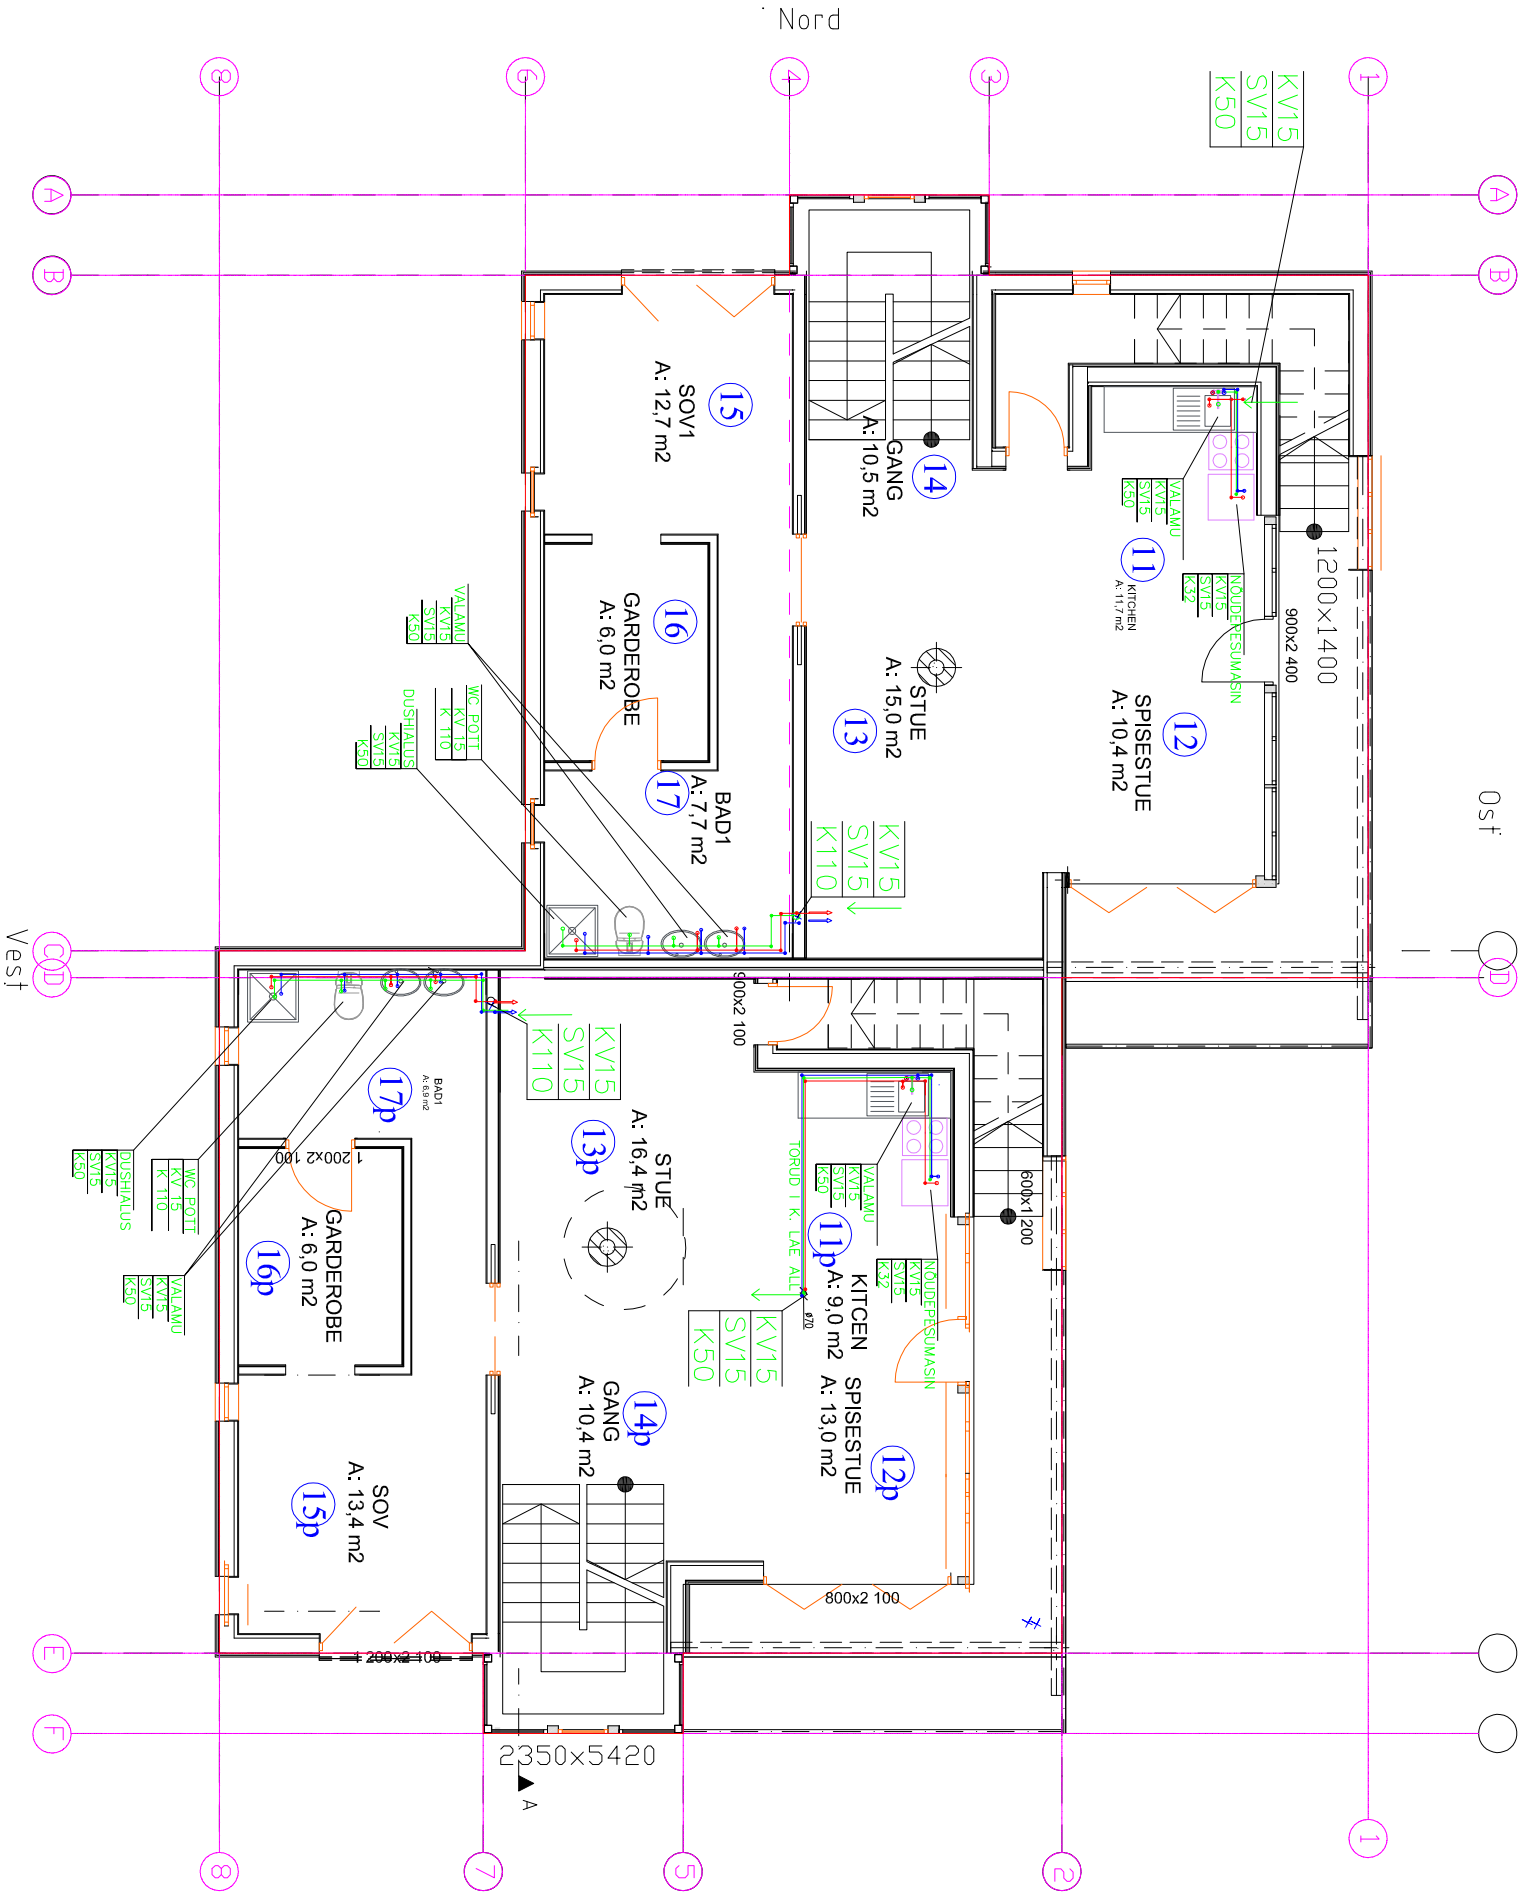

1. VEEVARUSTUSE TORUSTIKE MATERJALKS ON AL-KIHIGA PE KOMPOSITTORU, KUI EI OLE MÄRKITUD TEISITI.
2. BETONPORANDA ALUSTE TORUDE ASEND KINNITAMATA.
3. KOK TORUSTIKE LÄBIVIIGUD PIIRETIST TEHA NI, ET EI NÖRGENE PIIRDE TULEPÜSIVUS, PLASTTORUDE LÄBIMINEKUD ÜHEST TULETÖKEREKTSIOONIST TEISE VARUSTADA TULETÖKEMANSETTIDEGA.
4. PLASTTORUSTIKE SOOUPASUWISE KOMPENSEERIMISEL ARVESTADA TOOTJAPOOLETE NOUETEGA.

## TINGMÄRGID

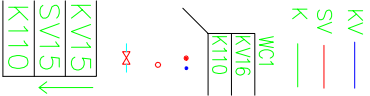

- KÜLMA TARBEVEE TORUSTIK
- SOOJA TARBEVEE TORUSTIK
- OLME REOVEE KANAALISATSIOONI TORUSTIK
- SAN. SEADE VASTAVATE ÜHENDUSMÕÕTUDEGA
- SÕLM, PÕLV V. KOLMIK
- KOHTIKRAAN
- SULGEVENTIIL
- PÜSTIK, VASTAVATE MÕÕTUDEGA

