


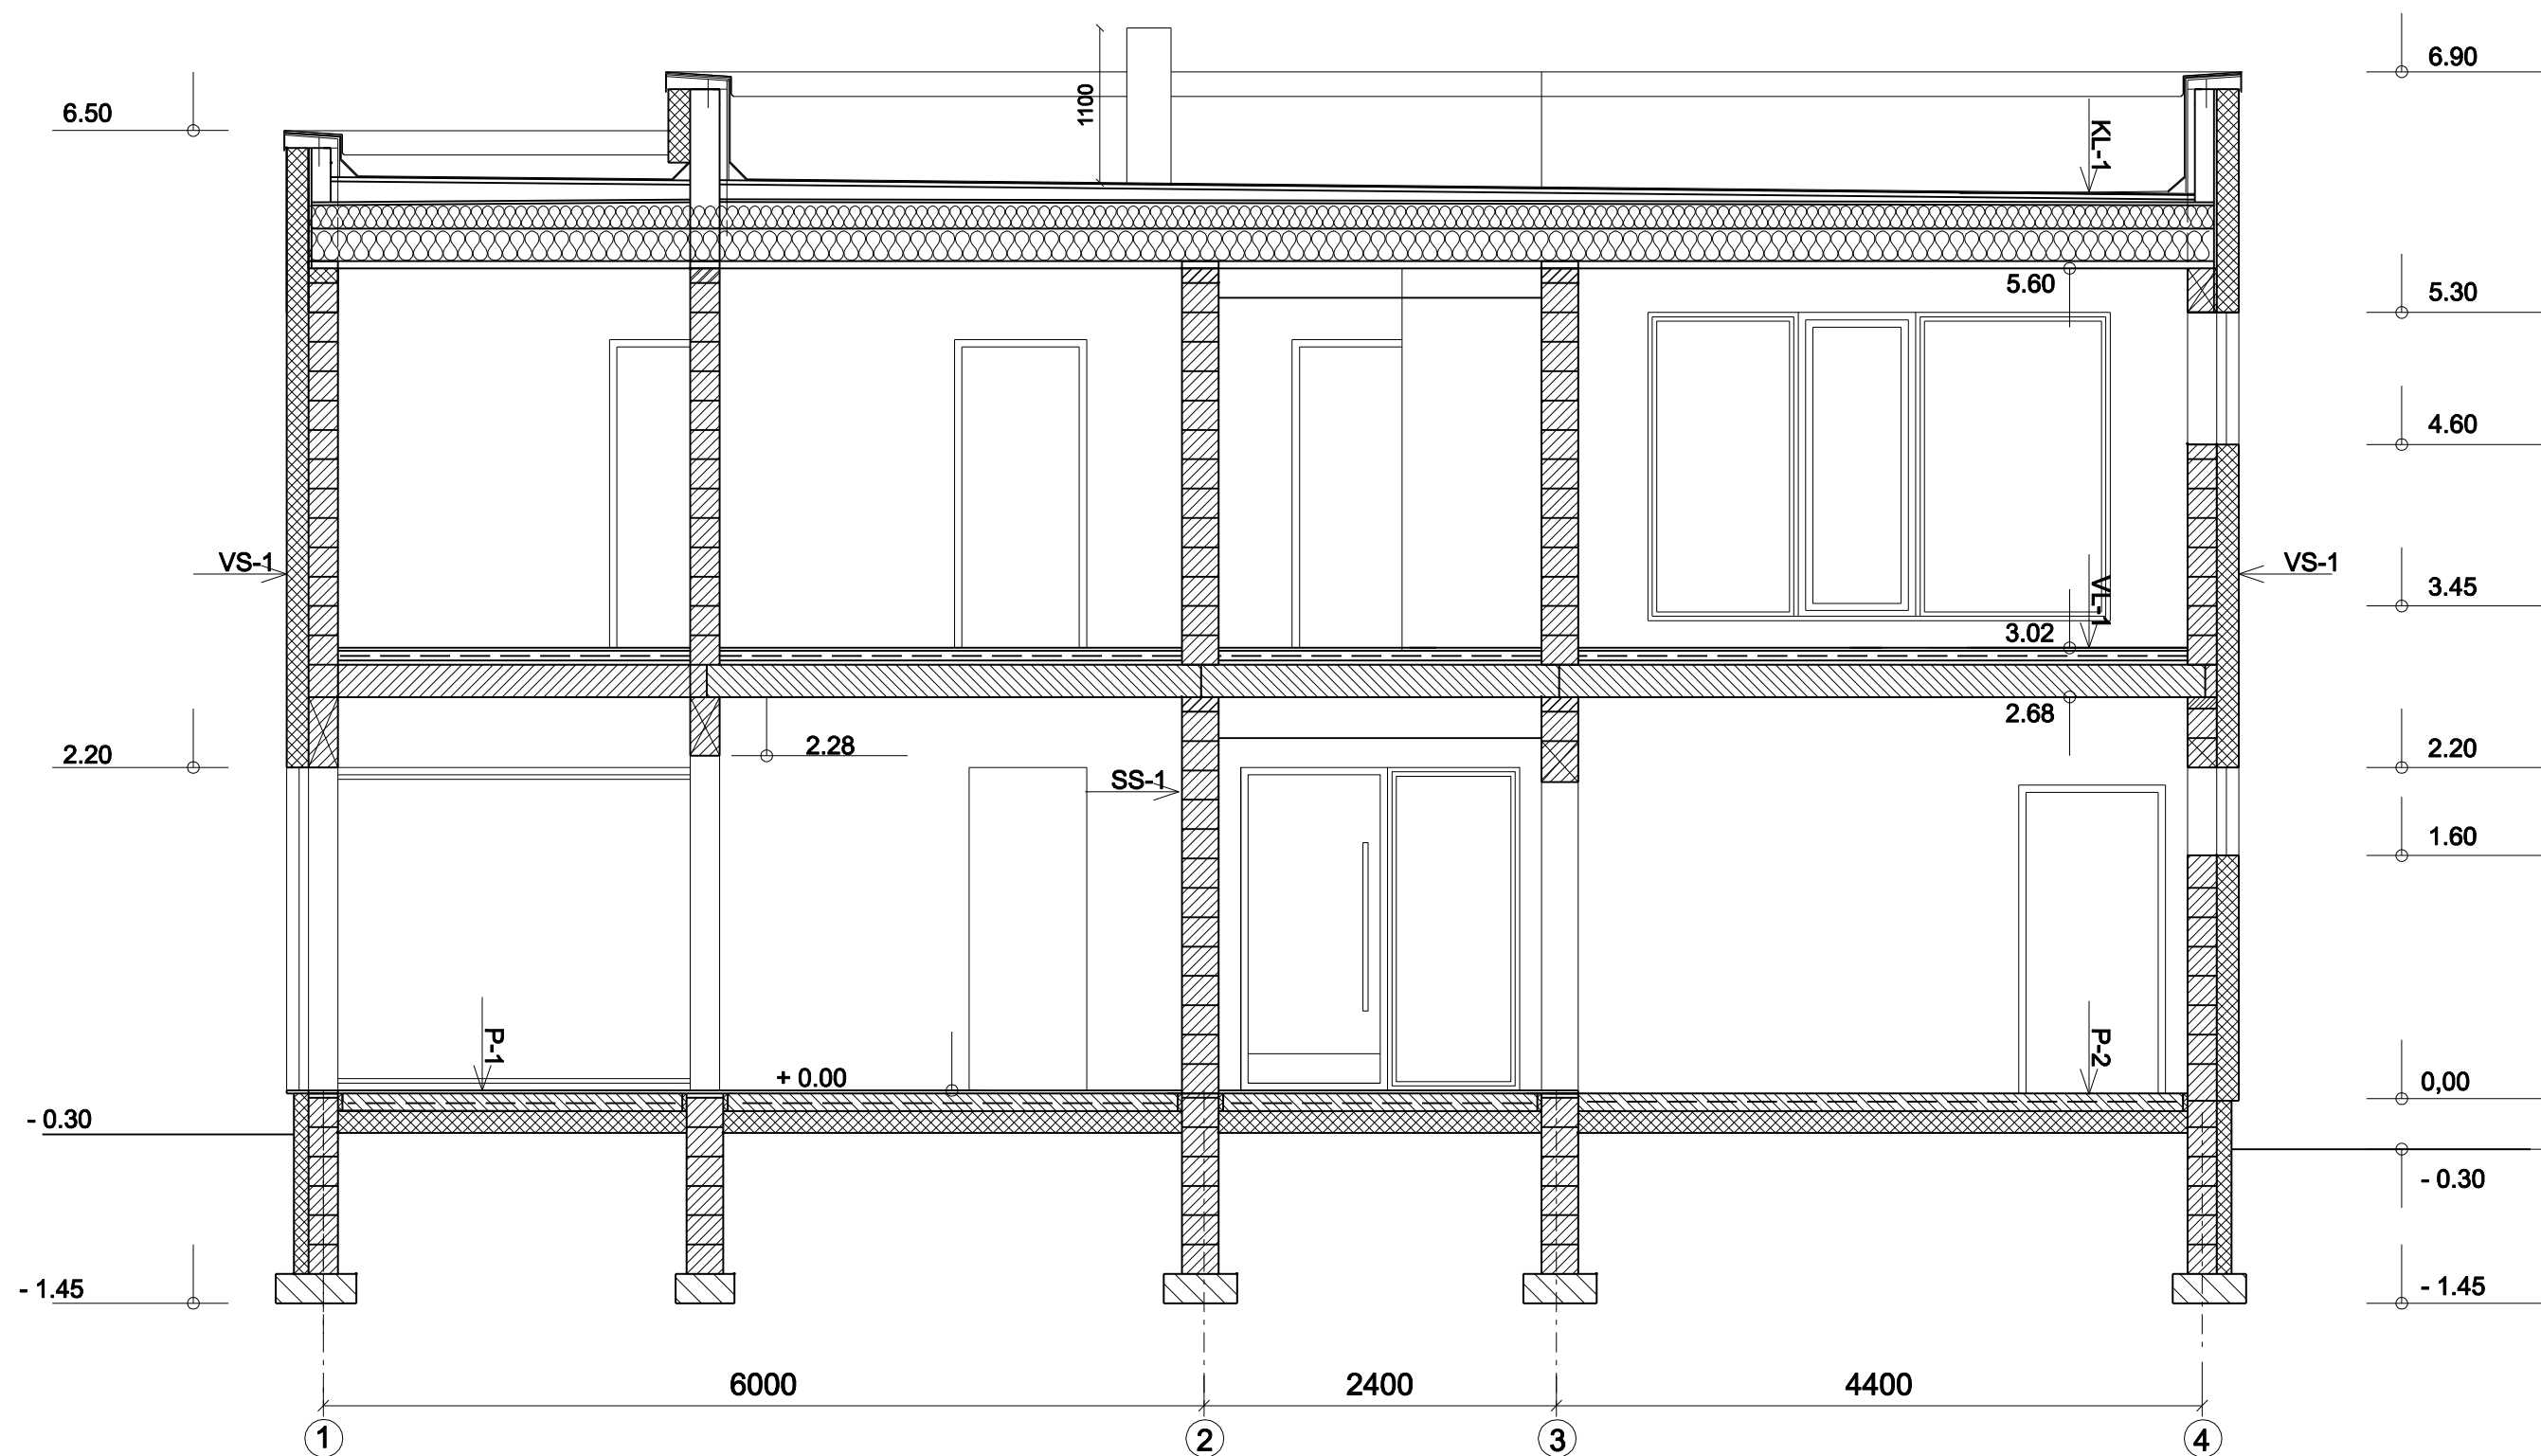

VS-1 ÕHEKROHV
VAHTPOLÜSTÜROOL SILVER 150 MM
FIBO PLOKID 200 MM
SISEVIIMISTLUS

SS-1 SISEVIIMISTLUS
FIBO PLOKID 200 MM
SISEVIIMISTLUS

P-1 NATURAALNE PARKETT ALUSKATTEL
MONOL. R/B PLAAT KÜTTETORUSTIKUGA 100 MM
AURUTÕKKEKILE
SOOJUSTUS 150 MM
TIHENDATUD KILLUSTIKALUS

P-2 LIHVITUD MONOL. R/B PLAAT KÜTTETORUSTIKUGA 100 MM
AURUTÕKKEKILE
SOOJUSTUS 150 MM
TIHENDATUD KILLUSTIKALUS

VL-1 PARKETT ALUSKATTEL
MONOL. R/B PLAAT 80 MM
JÄIK MINVILL PLAAT 30 MM
MONT. R/B PANEEL 220 MM
SISEVIIMISTLUS

KL-1 2 X SBS KATUSEKATE
PUITTALASTIK KALDE ANDMISEKS+OSB
TUULETÕKE
PUITTALASTIK+SOOJUSTUS 400 MM
AURUTÕKE
MET.KARKASS + 2XKIPSPLAAT