


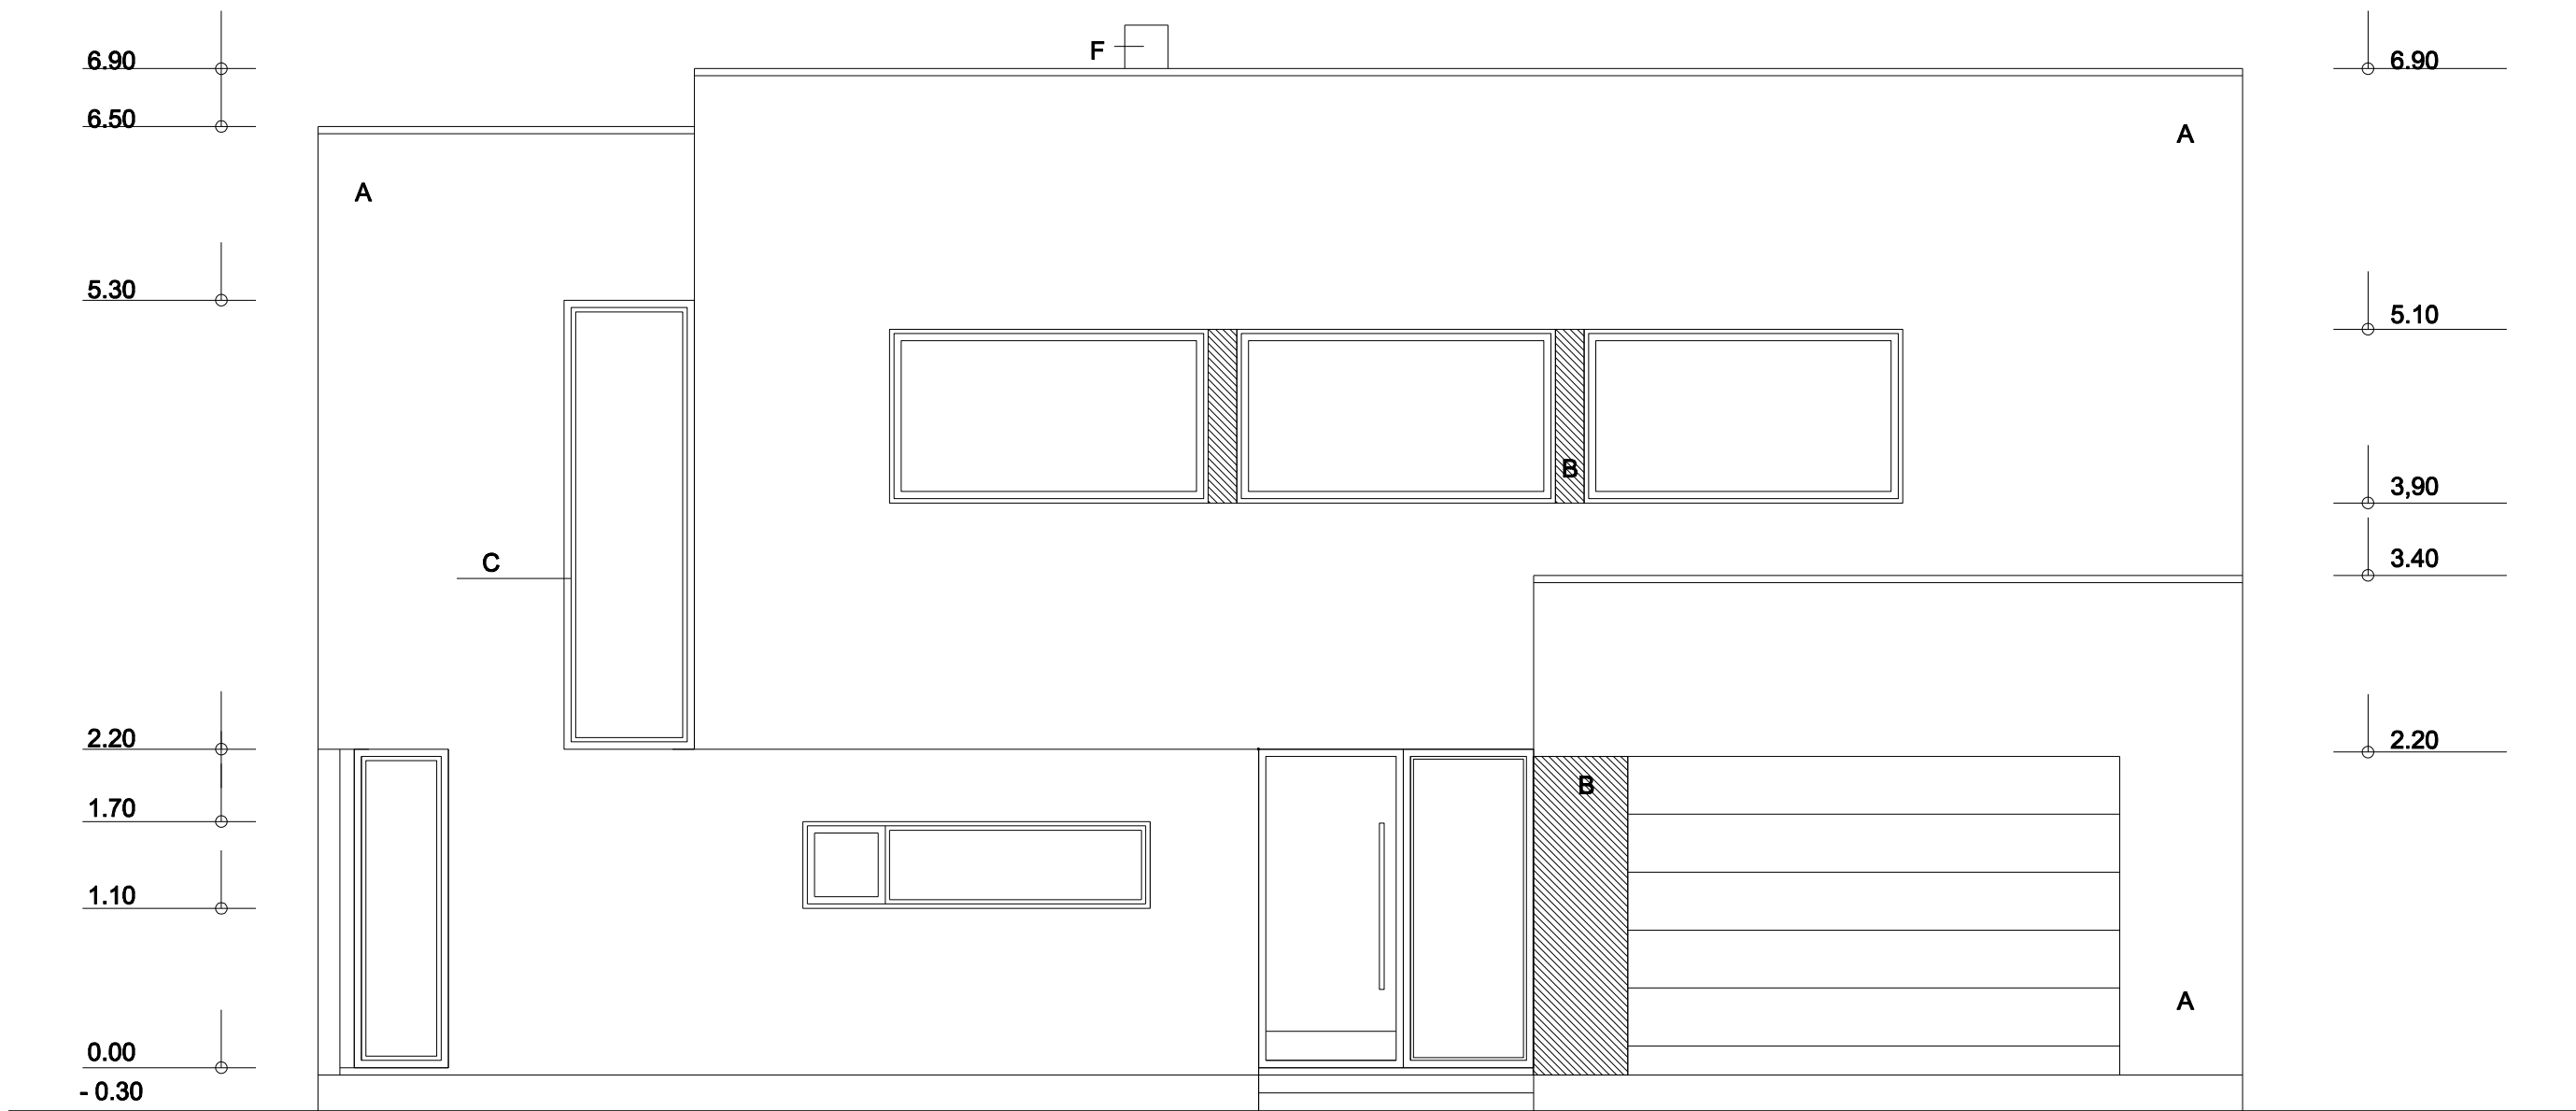

- A ÕHEKROHV / VALGE
B ÕHEKROHV T.HALL
C PUITAKNAD, -UKSED / RAL7024
D TERASELEMENTIDEST TERRASSI PIIRE / KUUMTSINK + PULBERVÄRV, TOON HÕBEHALL RAL 9006
F TERASELEMENTIDEST VÄRVITUD KORSTEN